



CATALOGO CON PLANOS

DE CASAS

Reporte: Primer Paquete del Catálogo
Con Ideas Para Tu Proyecto, Formato PDF

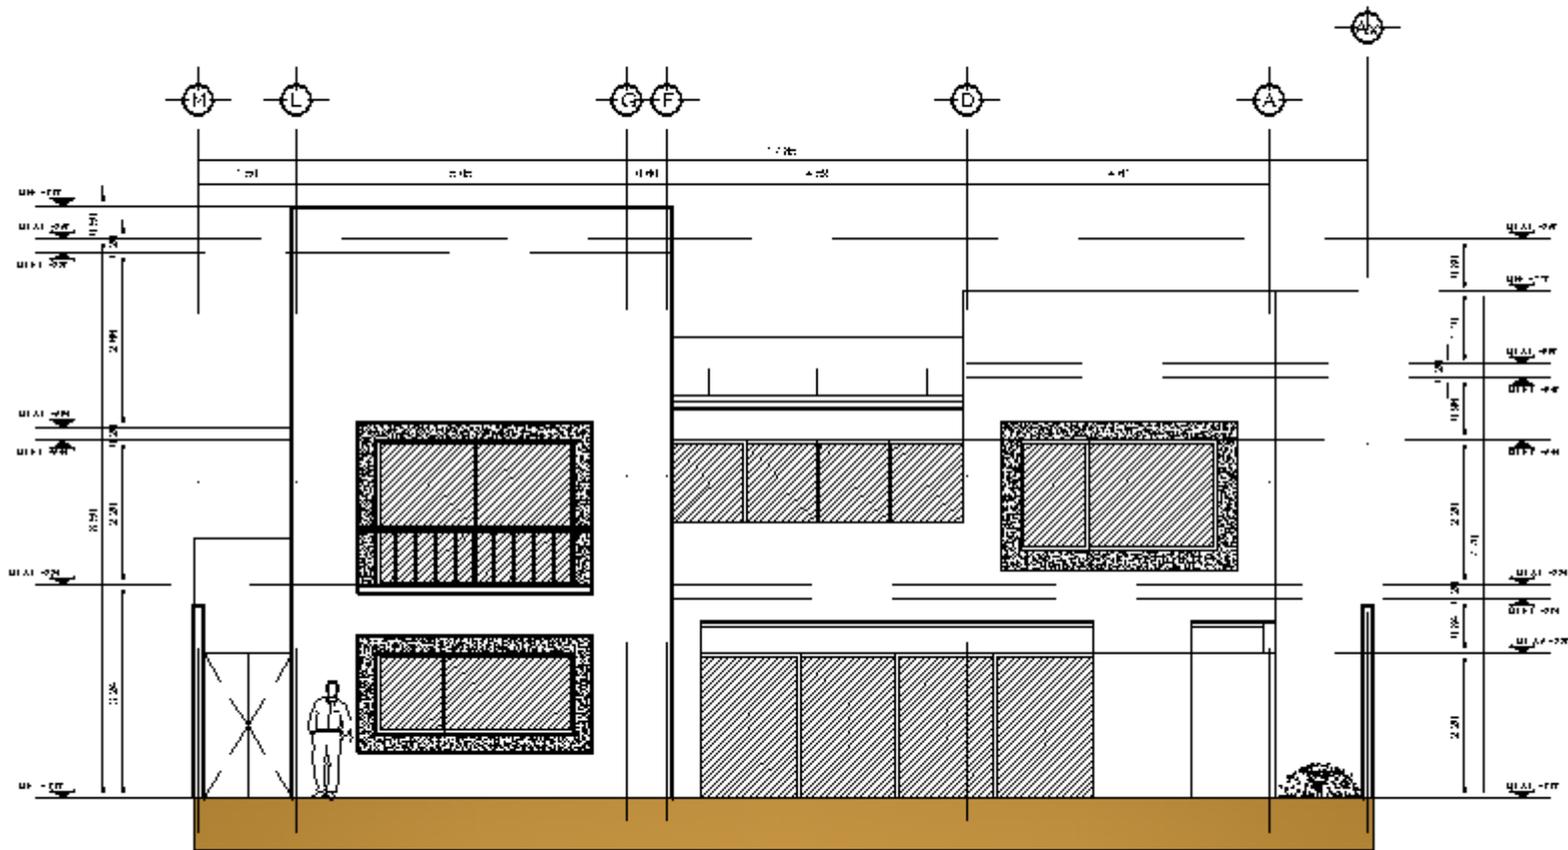





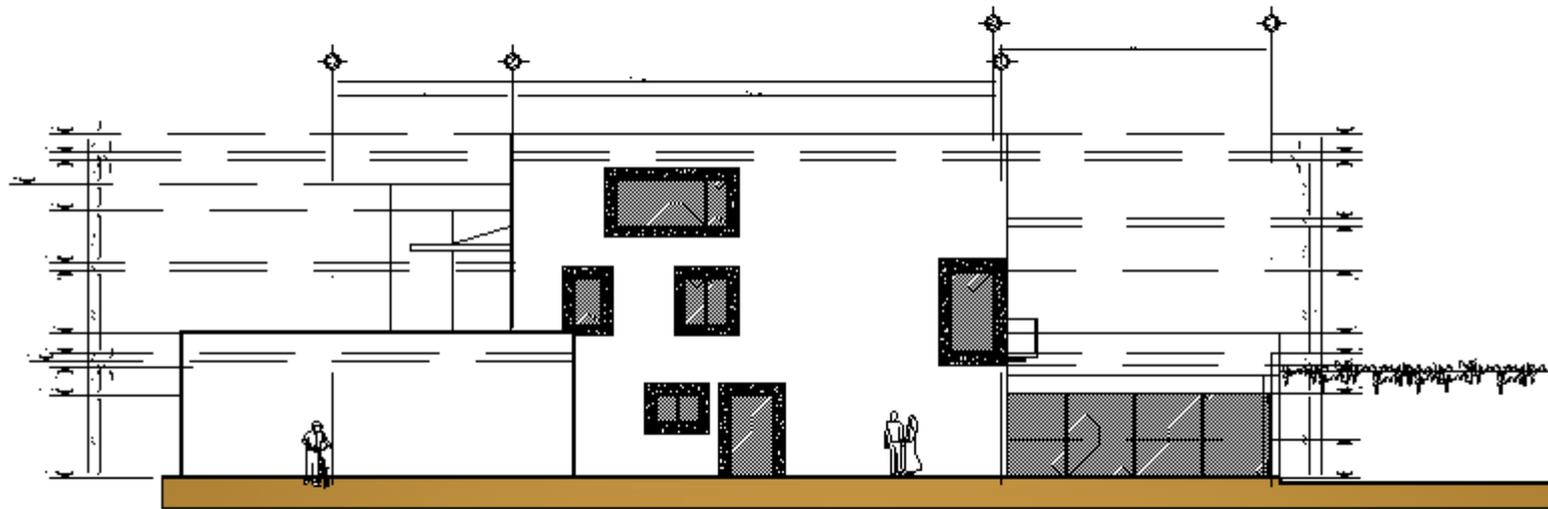








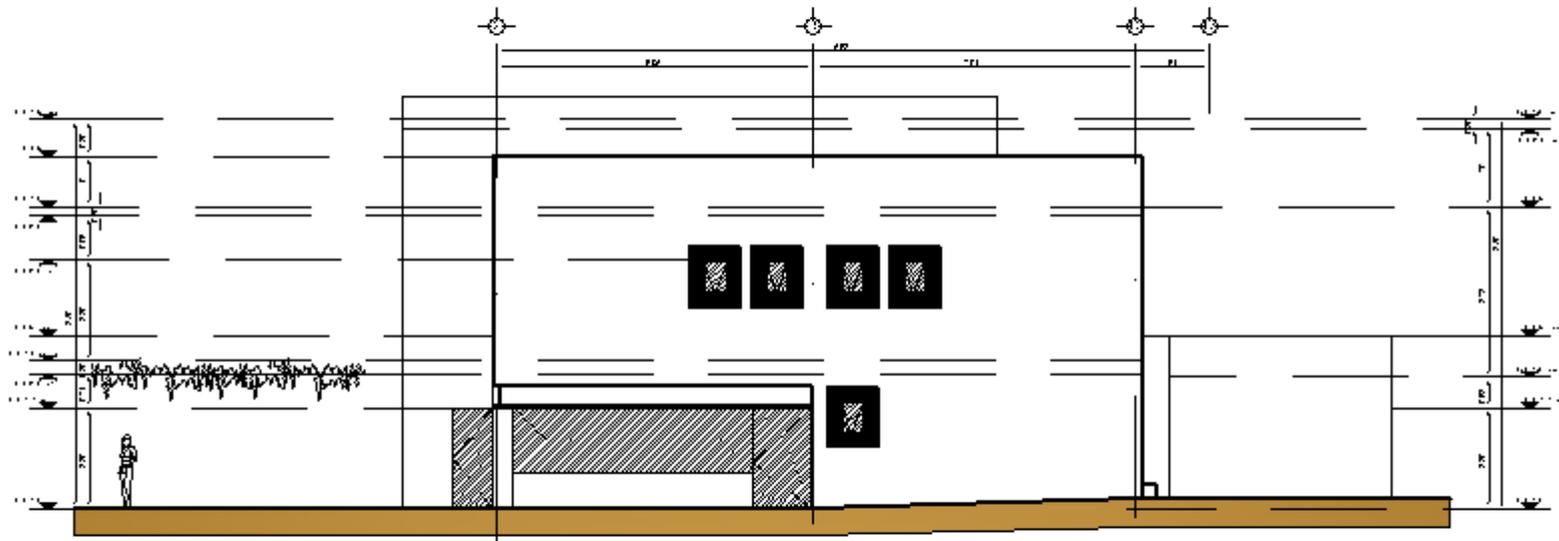


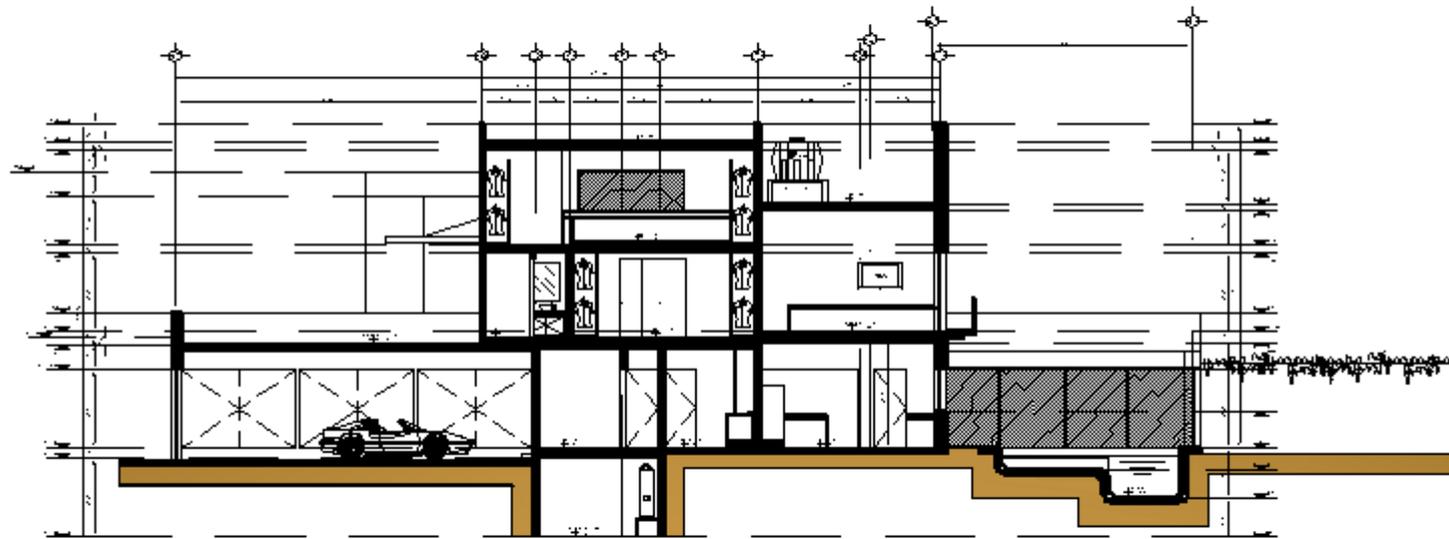


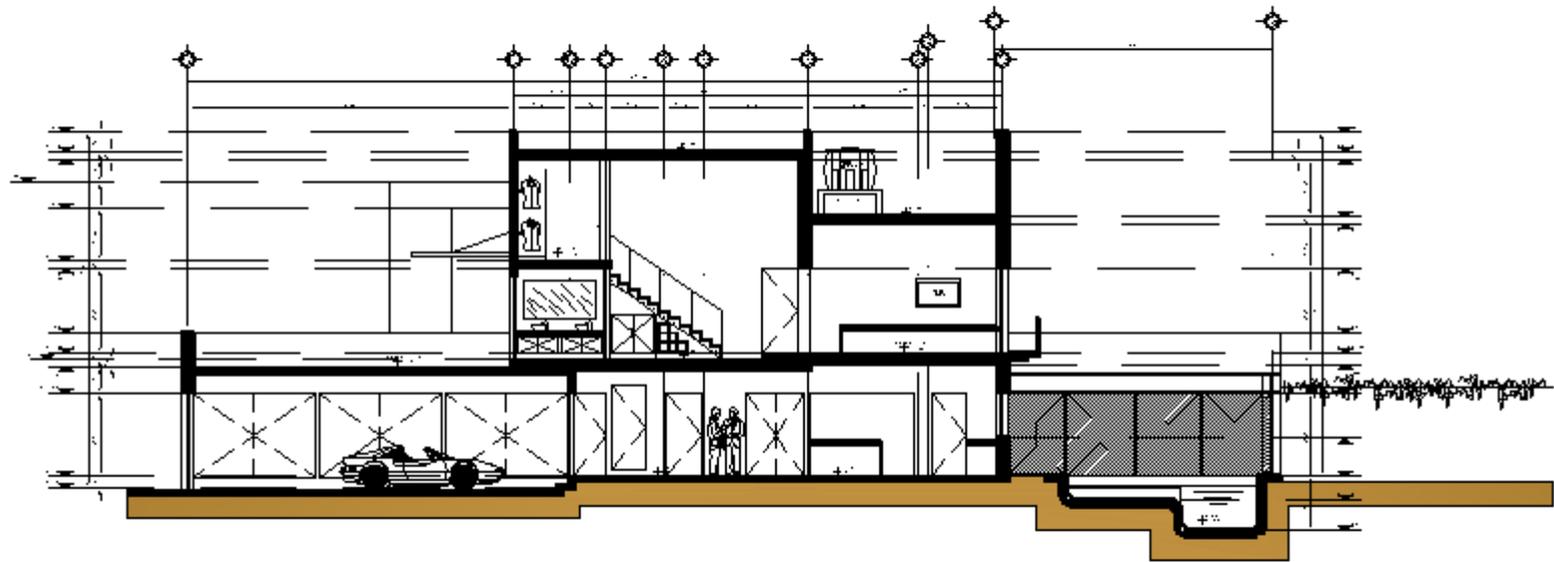


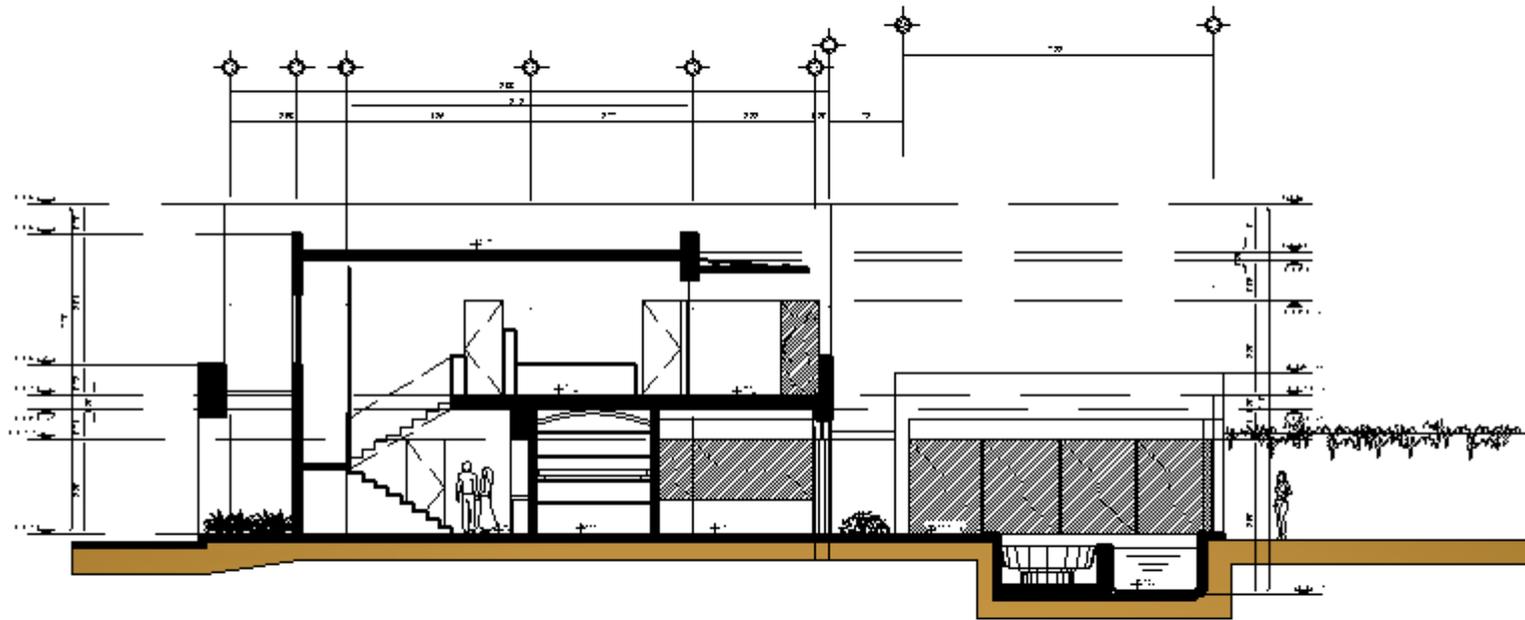


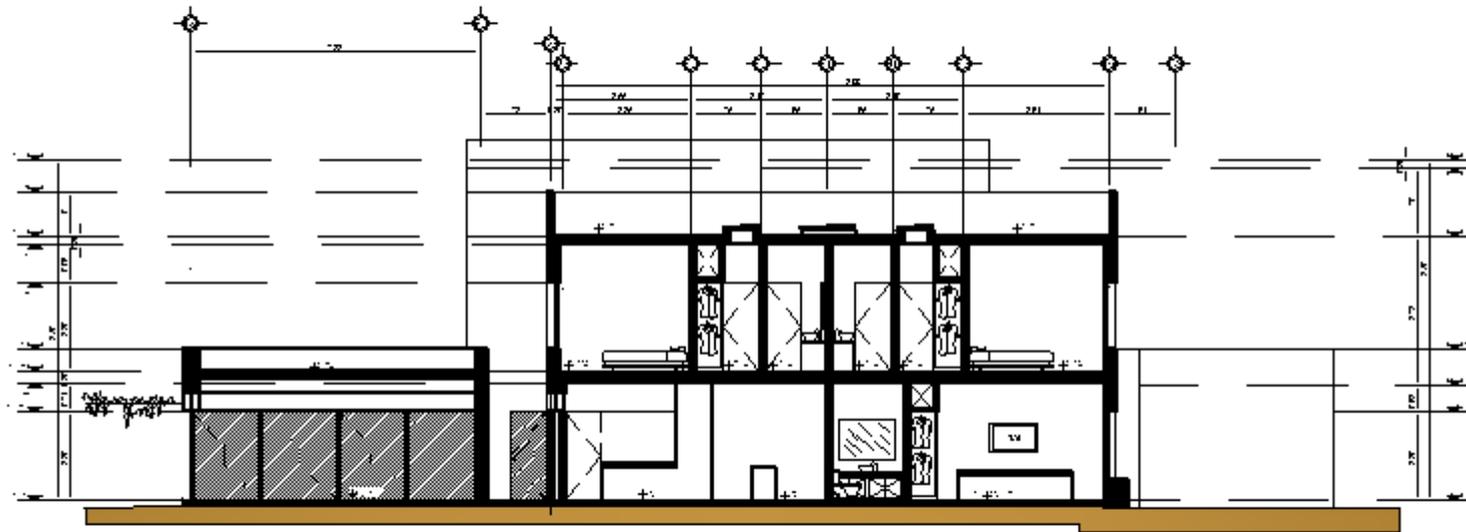


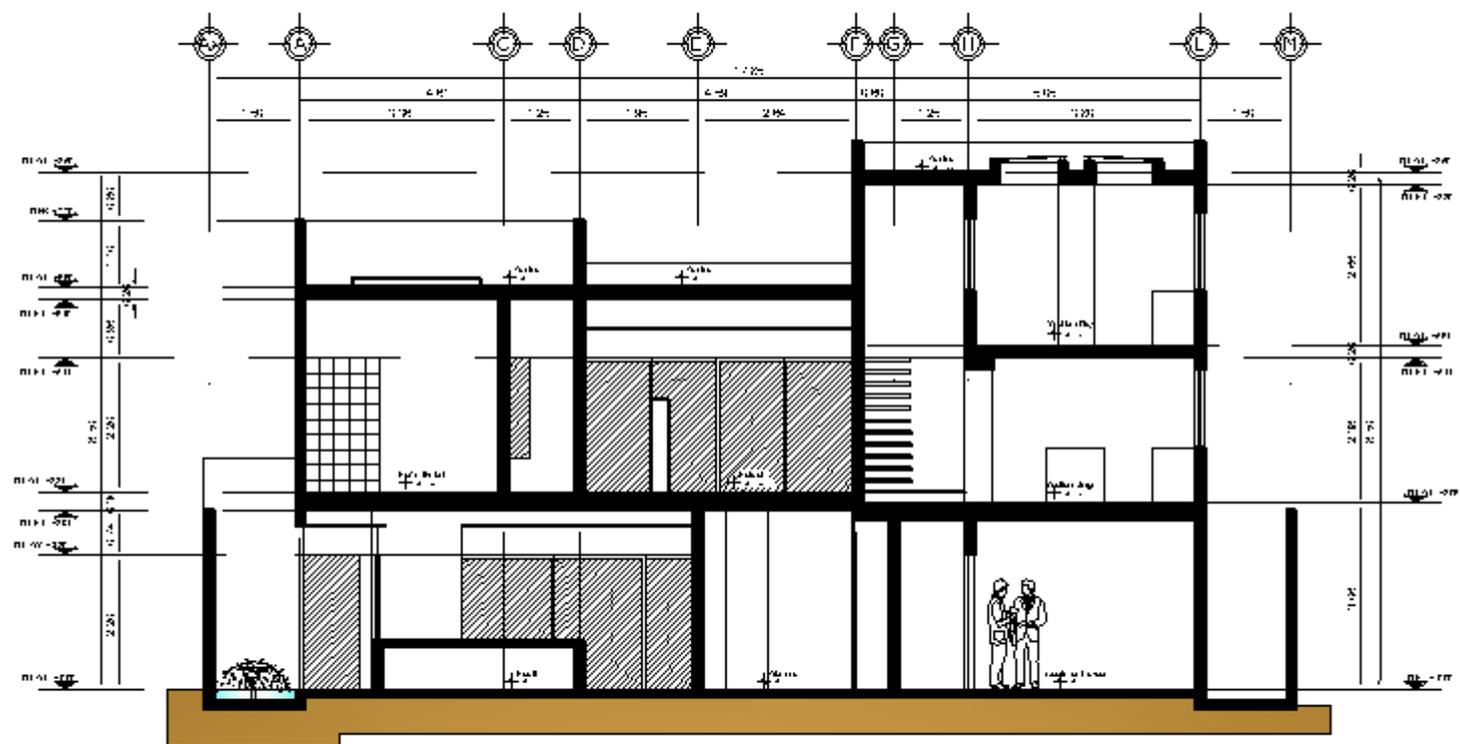


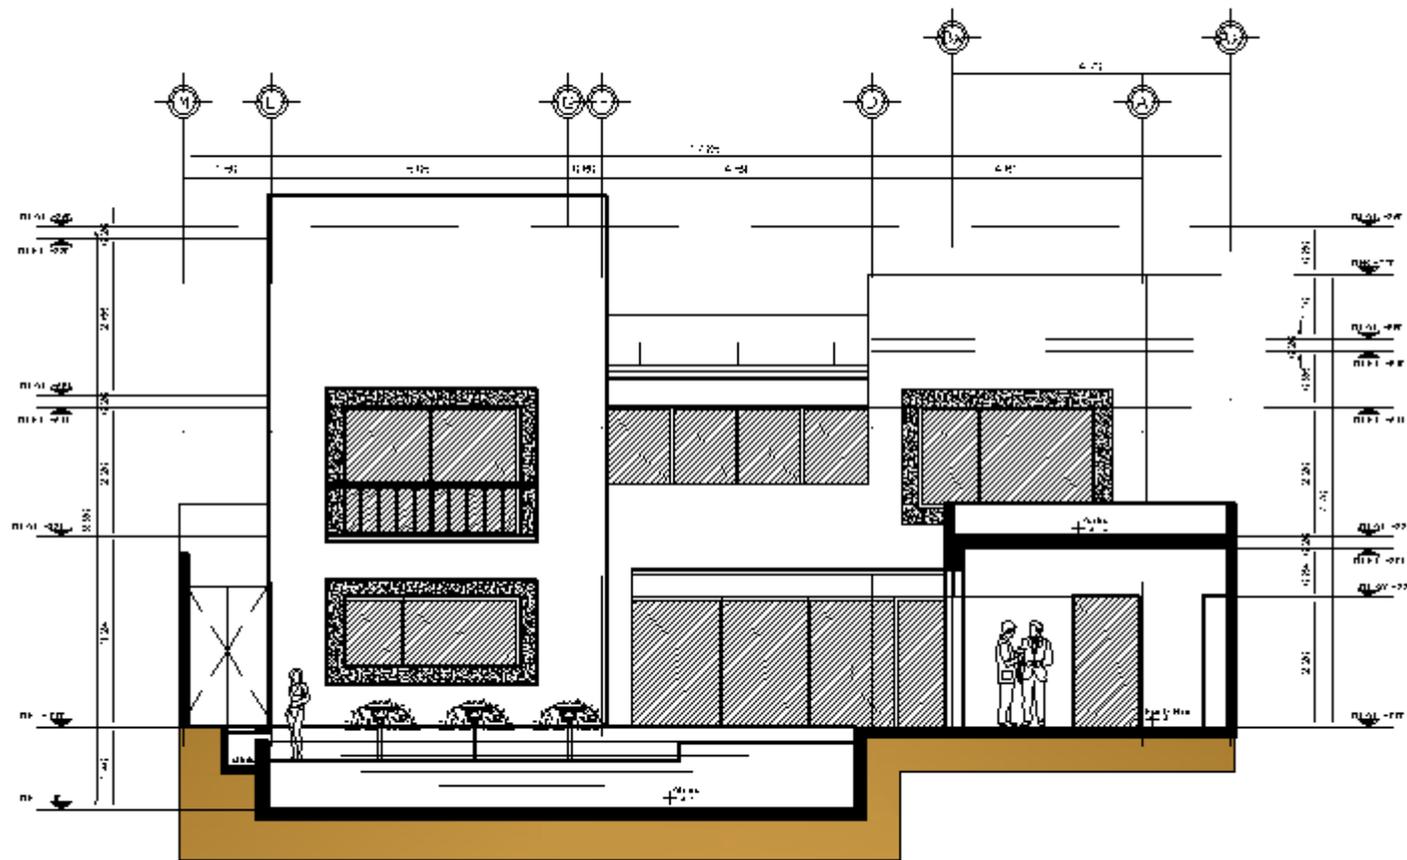



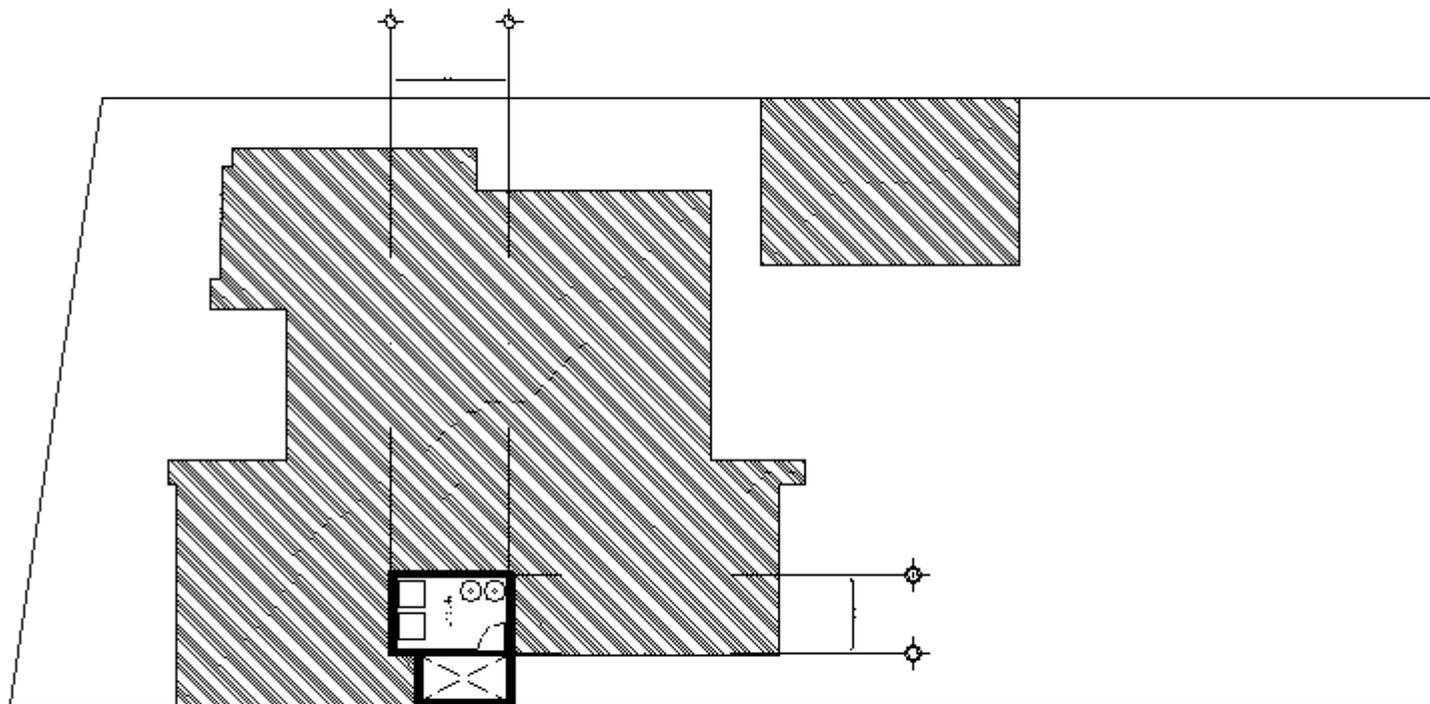


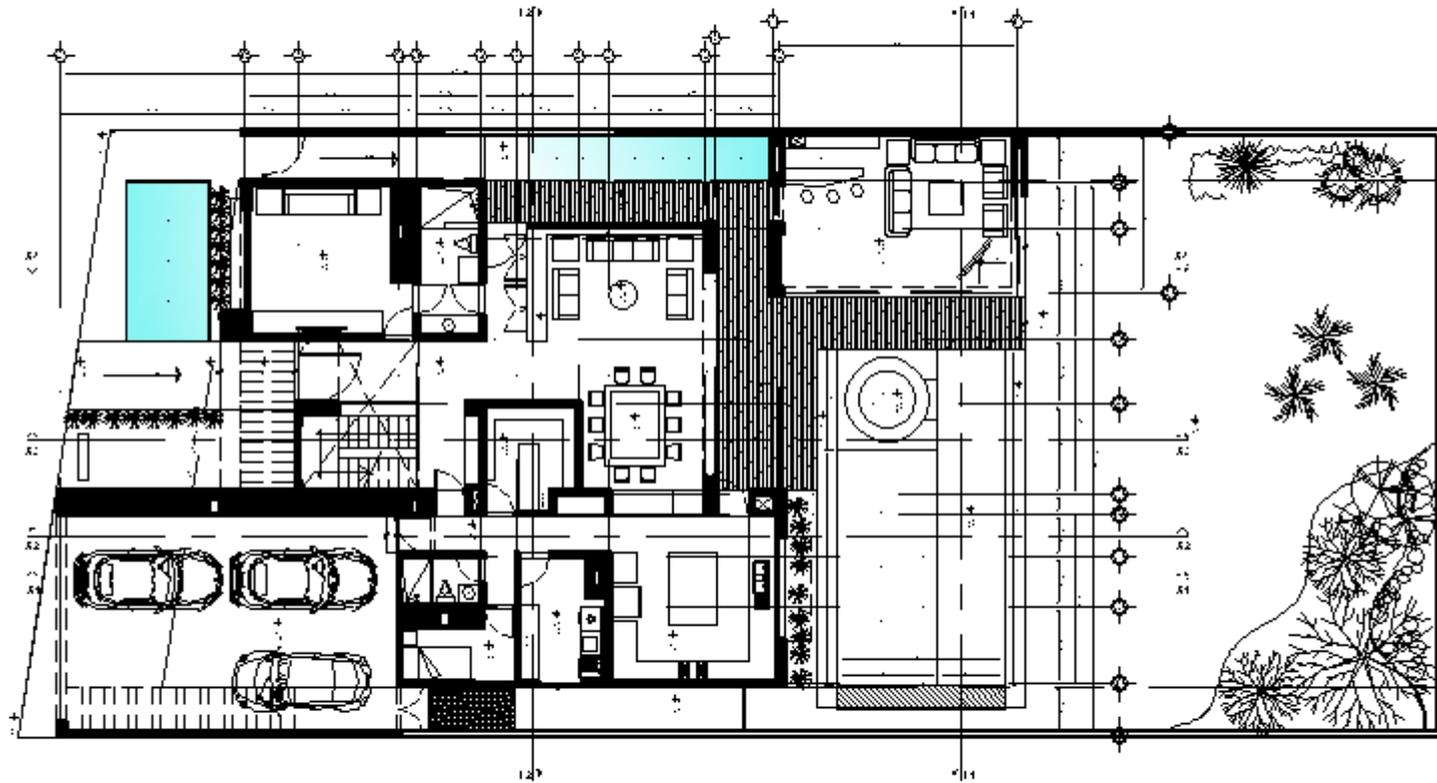

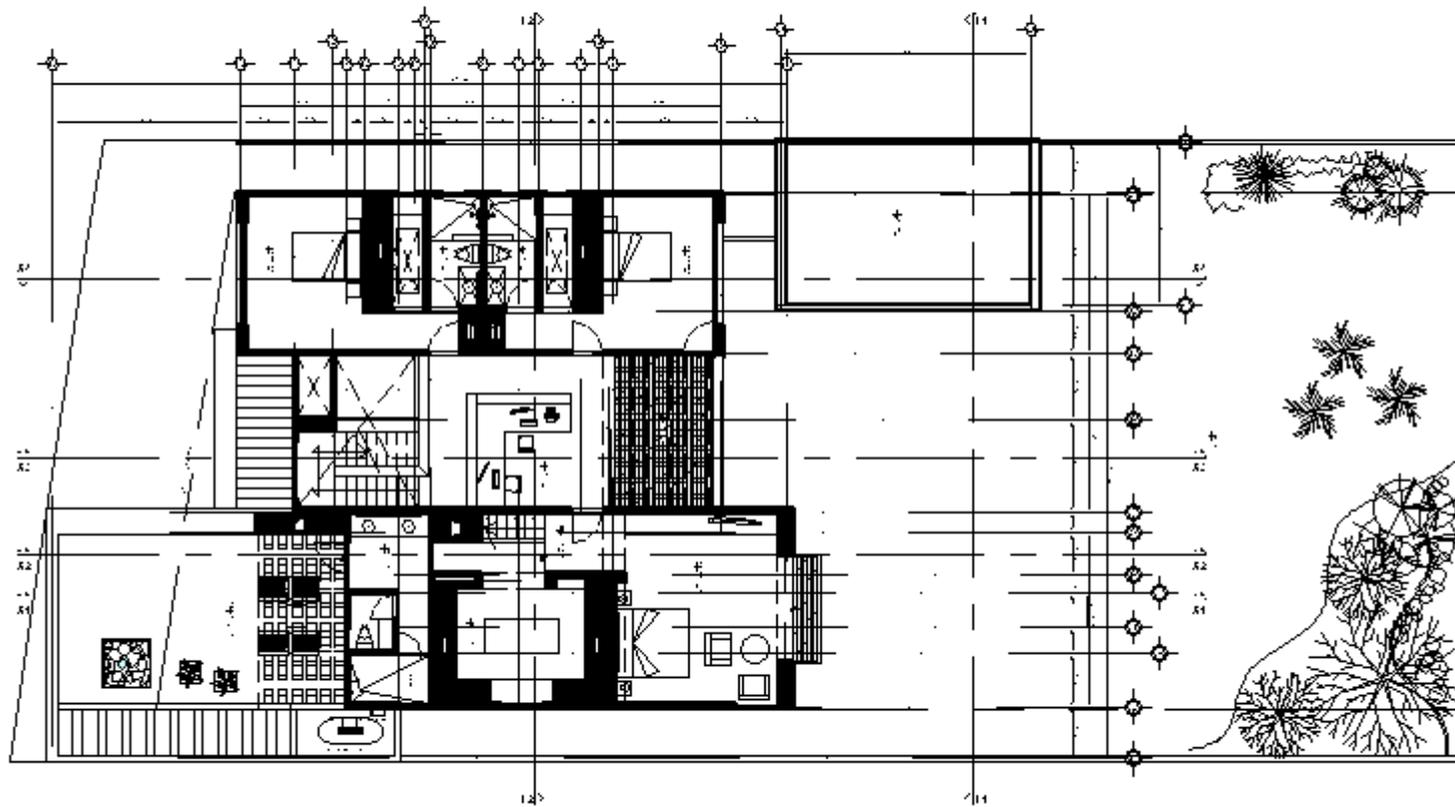

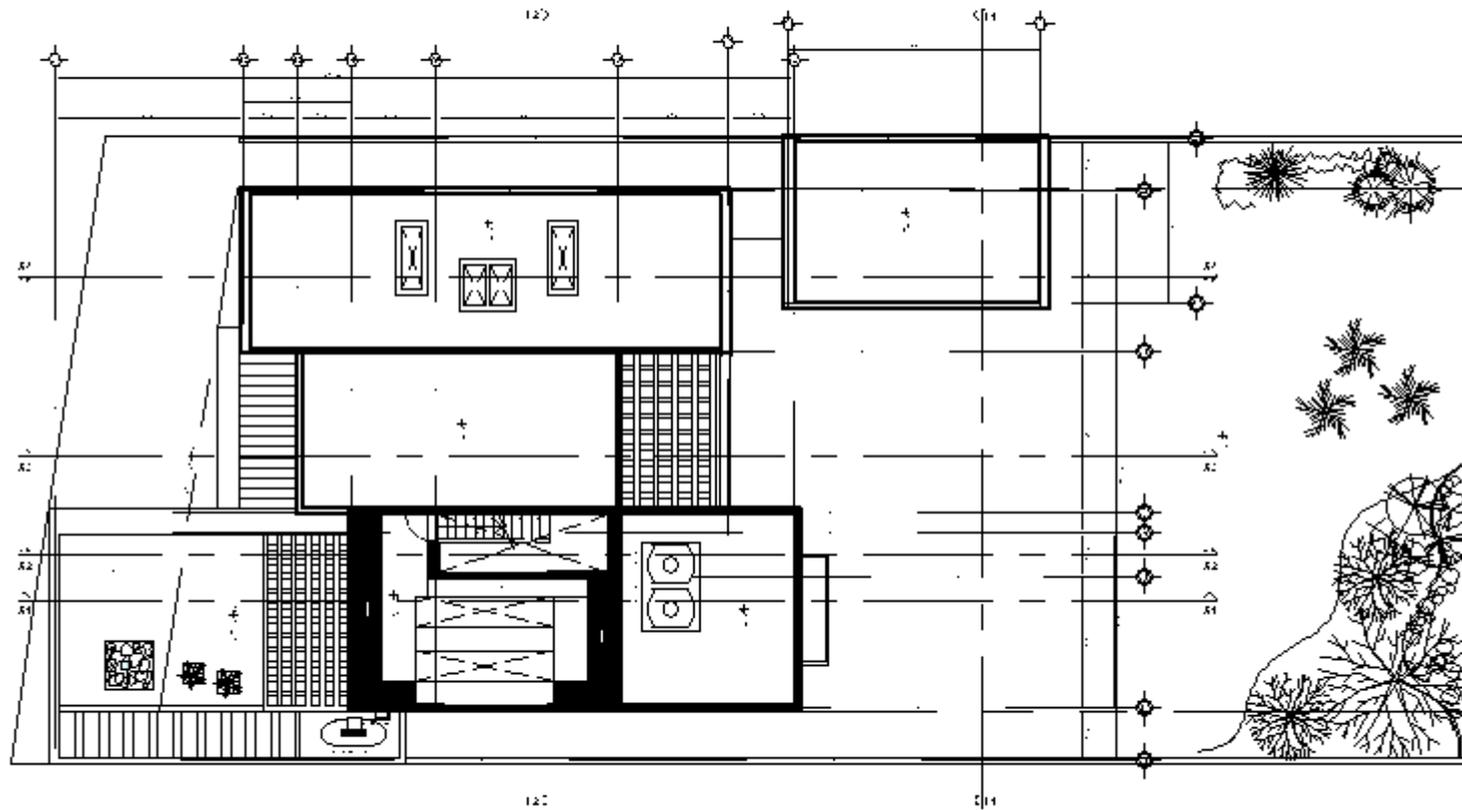

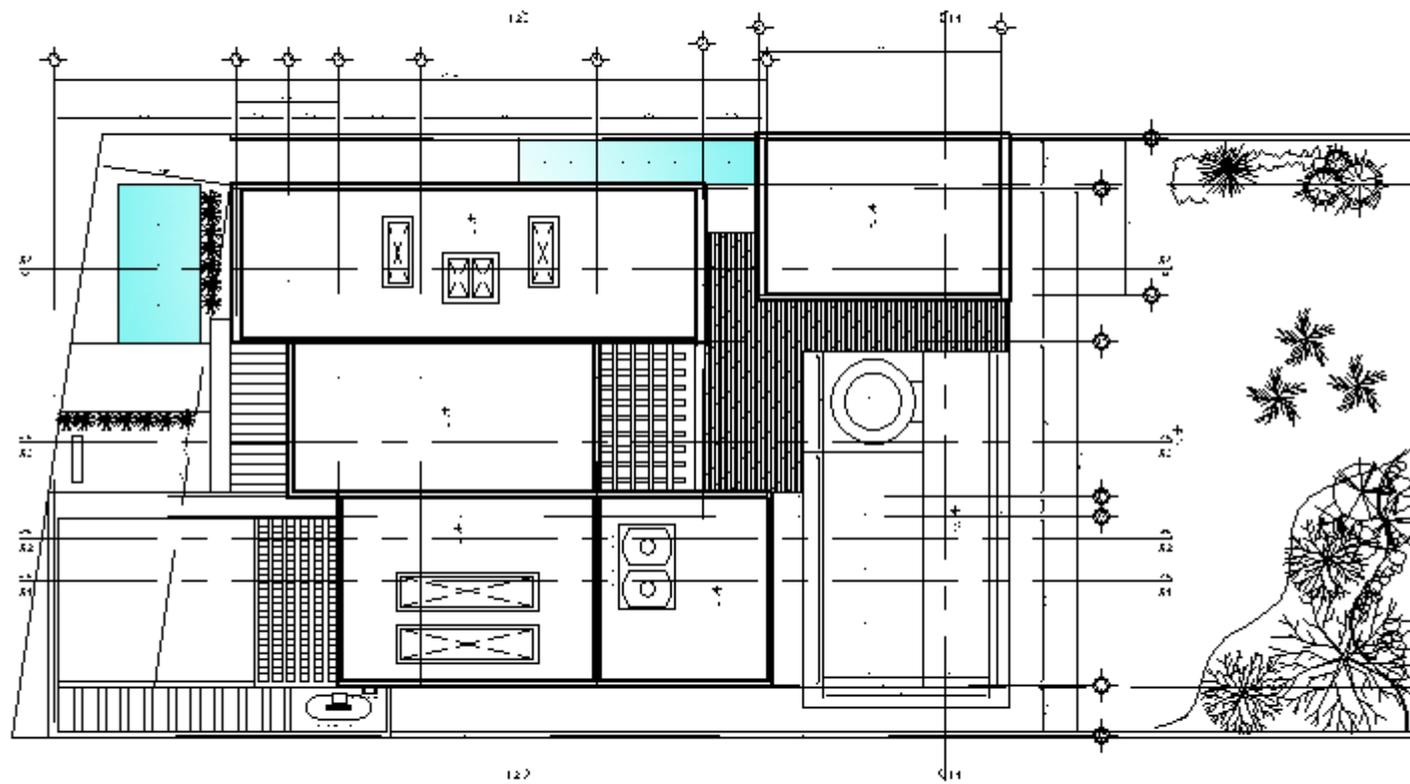

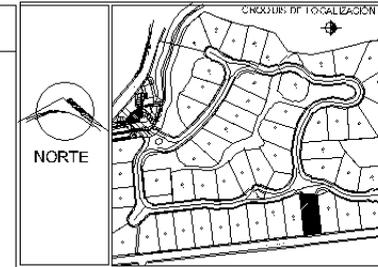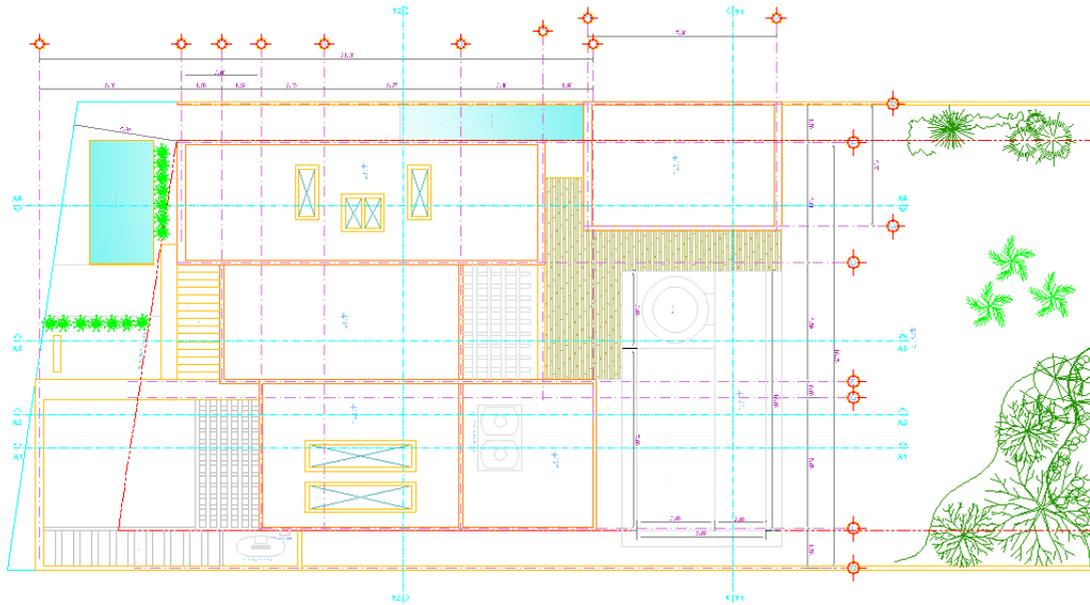

NOTA:
 EL PLANO ARQUITECTÓNICO MANDA SOBRE CUALQUIER PLANO.
 LEER PLANO ARQUITECTÓNICO JUNTO CON EL PLANO DE DETALLES PARA MAS ESPECIFICACIONES.

RESUMEN DE AREAS

CONSTRUCCIÓN EN PLANTA BAJA	255.00M2
CONSTRUCCIÓN FAMILY ROOM	87.00M2
CONSTRUCCIÓN DE VOLADOS EN PLANTA BAJA	19.00M2
CONSTRUCCIÓN EN PLANTA ALTA	175.00M2
CONSTRUCCIÓN DE VOLADOS EN PLANTA ALTA	24.54 M2
CONSTRUCCIÓN 1ER NIVEL	395.00M2
TOTAL DE M2 DE CONSTRUCCIÓN	685.54M2
CONSTRUCCIÓN DE CISTERNA	50.00M2
CONSTRUCCIÓN DE ALBERCA	50.00M2

CUADRO DE COEFICIENTES

USO	USO HABITACIONAL	PERMISO
USO	USO HABITACIONAL	PERMISO
USO	USO HABITACIONAL	PERMISO
USO	USO HABITACIONAL	PERMISO

PLANTA DE CONJUNTO

CASA HABITACION ARQ 00

PROYECTO: ELABORADO EN PLANO

PROPIETARIO: _____


DIRECCION: _____

UBICACION: _____

PROYECTA: _____

ELABORADO: _____


ESCALA: _____

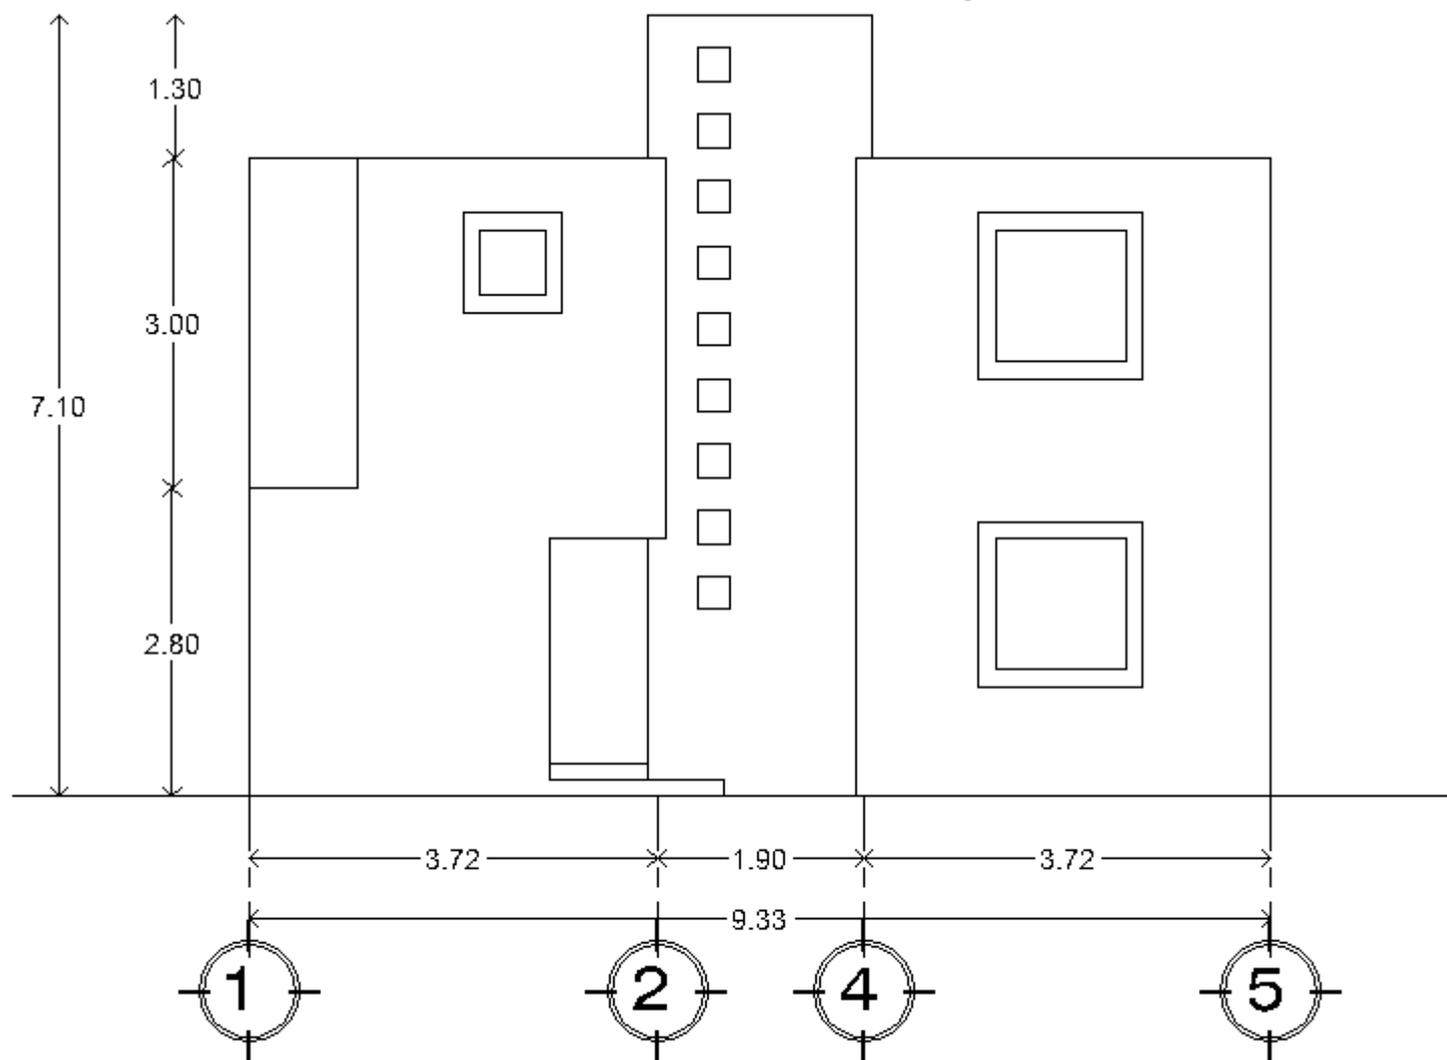


FACHADA PRINCIPAL

ESCALA 1:75



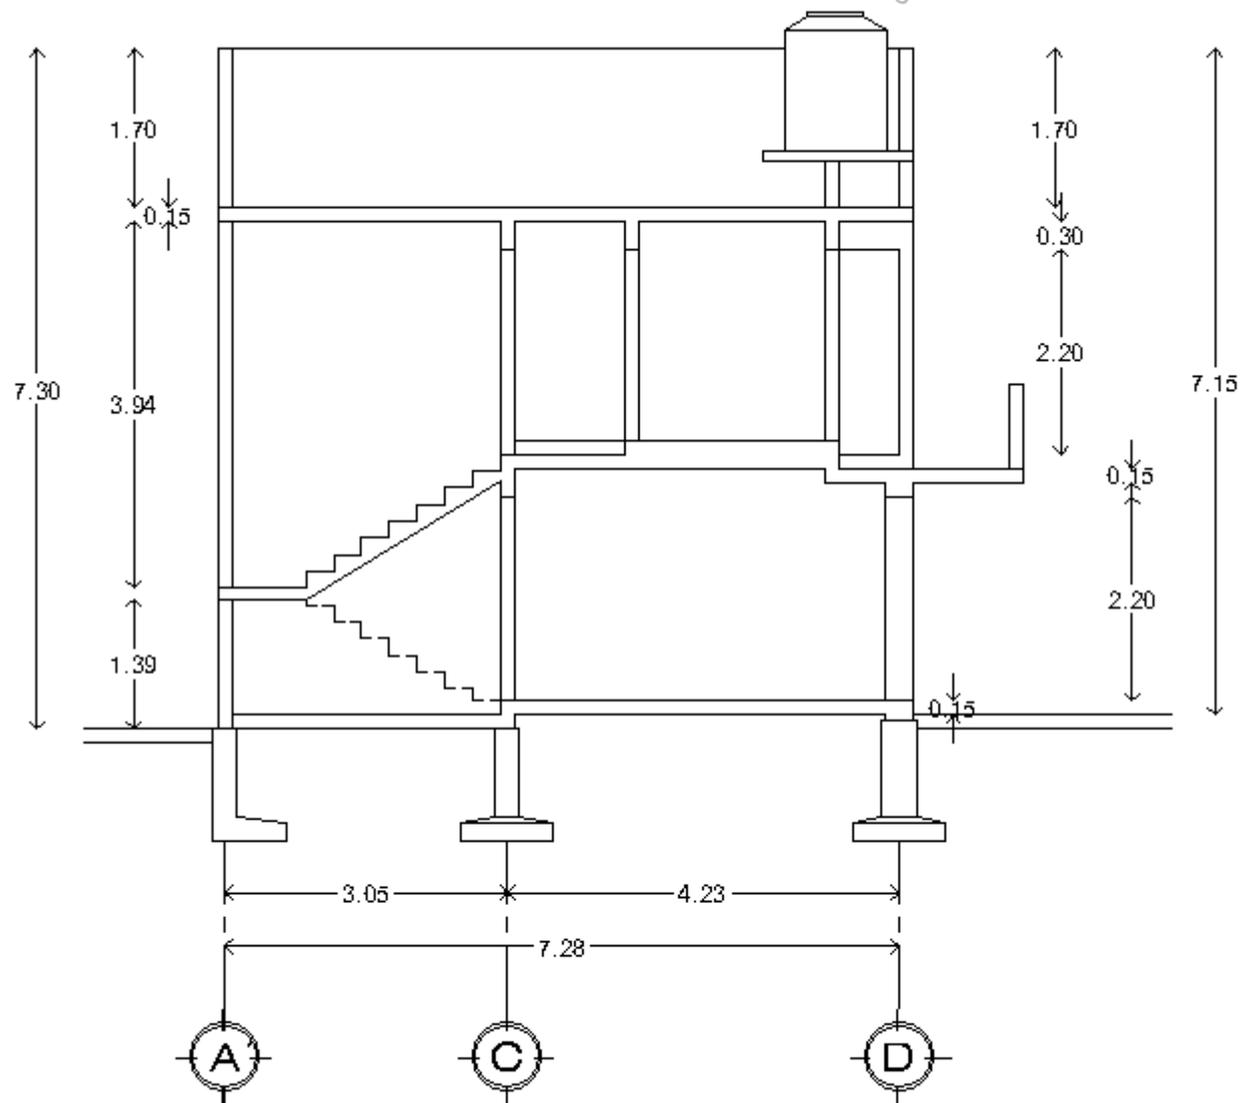


CORTE X-X'
ESCALA 1:75

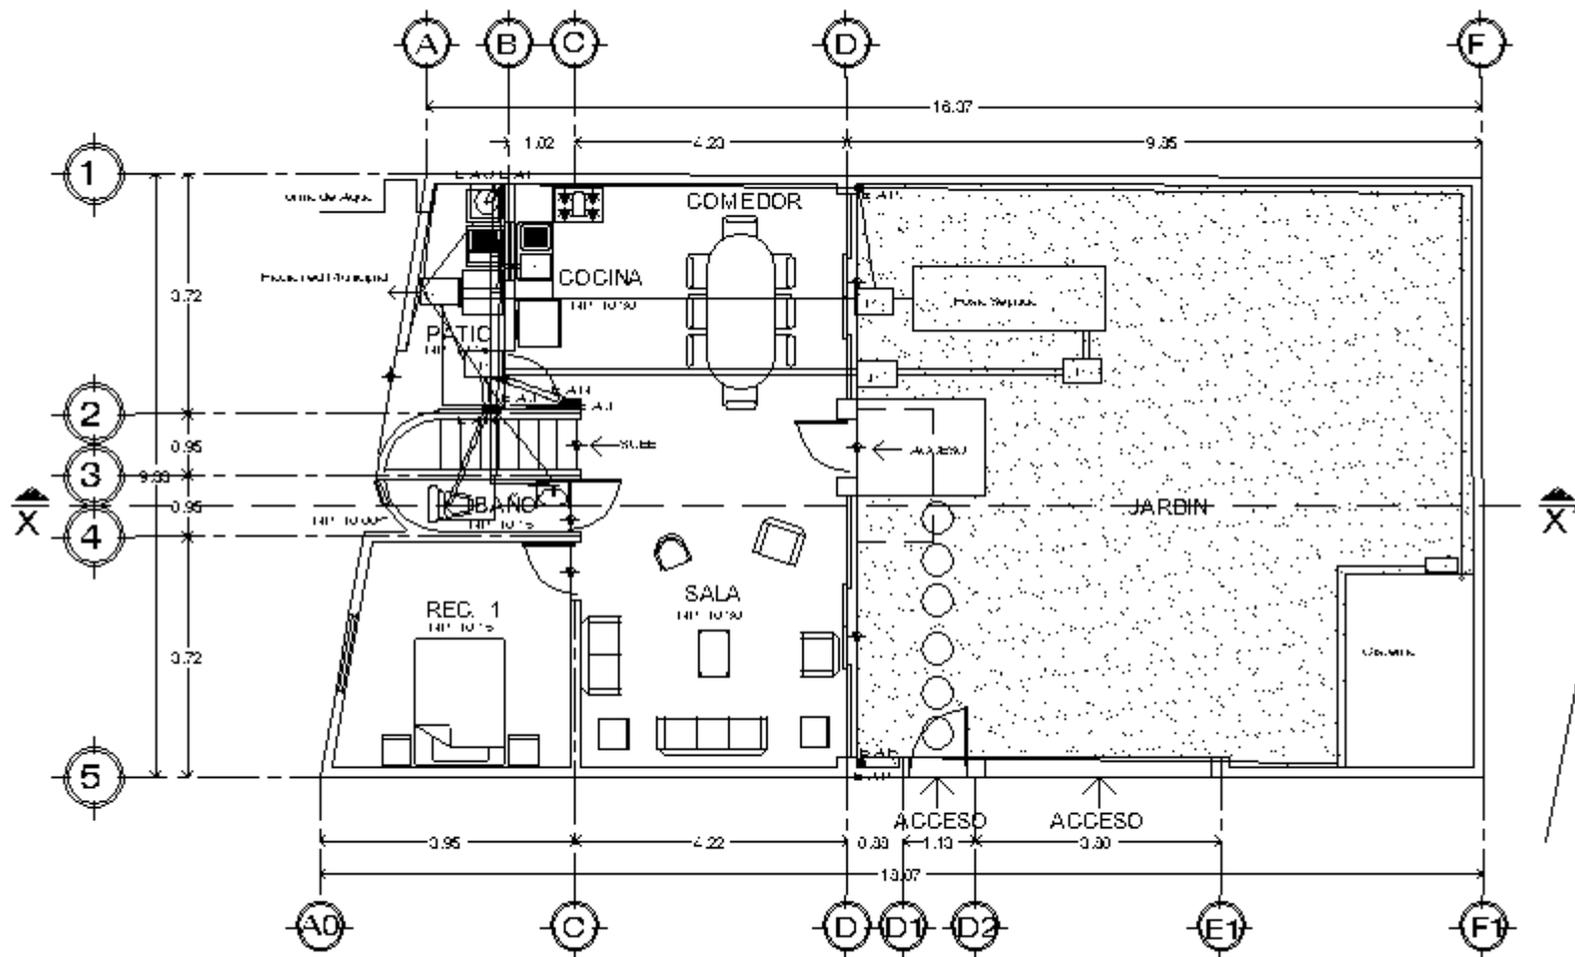

PLANTA BAJA


ESCALA 1:75



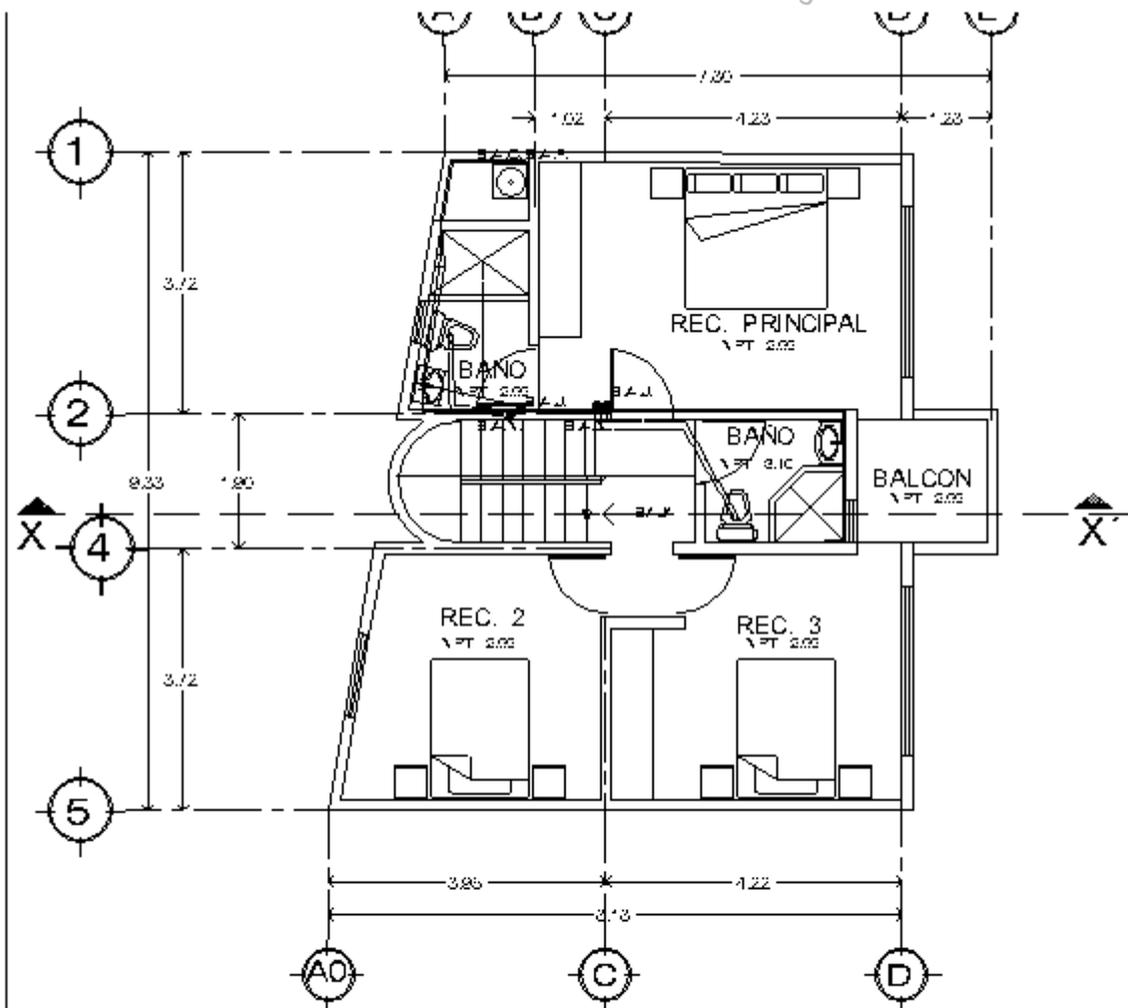



PLANTA ALTA


ESCALA 1:75

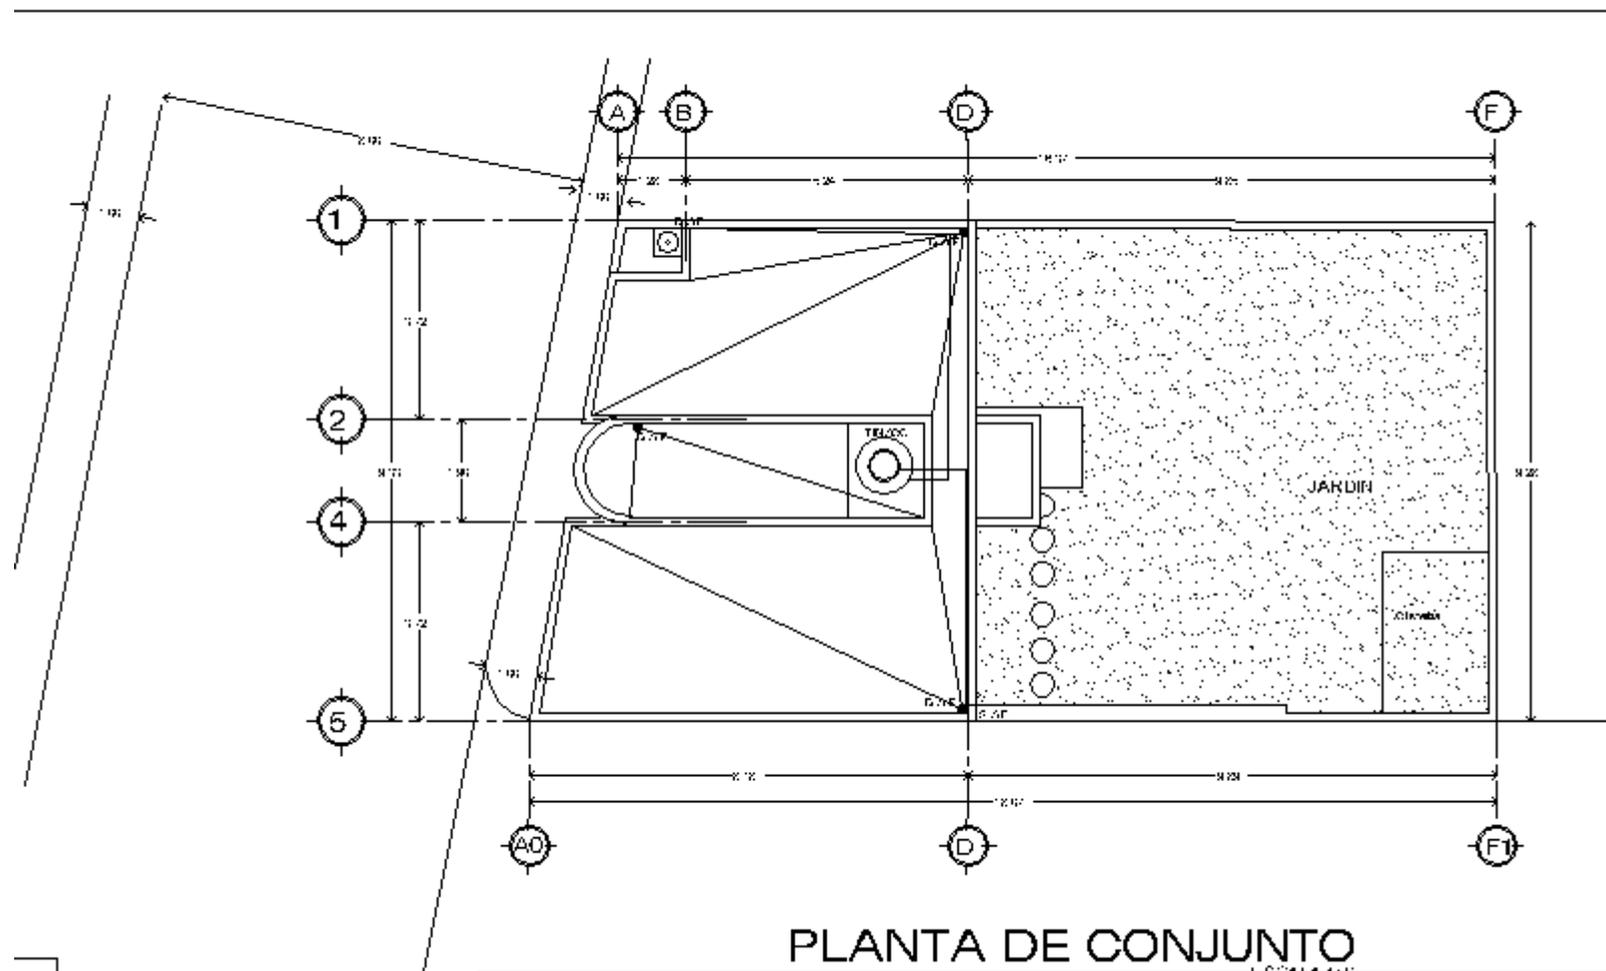



Cientos de Ideas Para el Diseño de Tu Proyecto. Fácil!

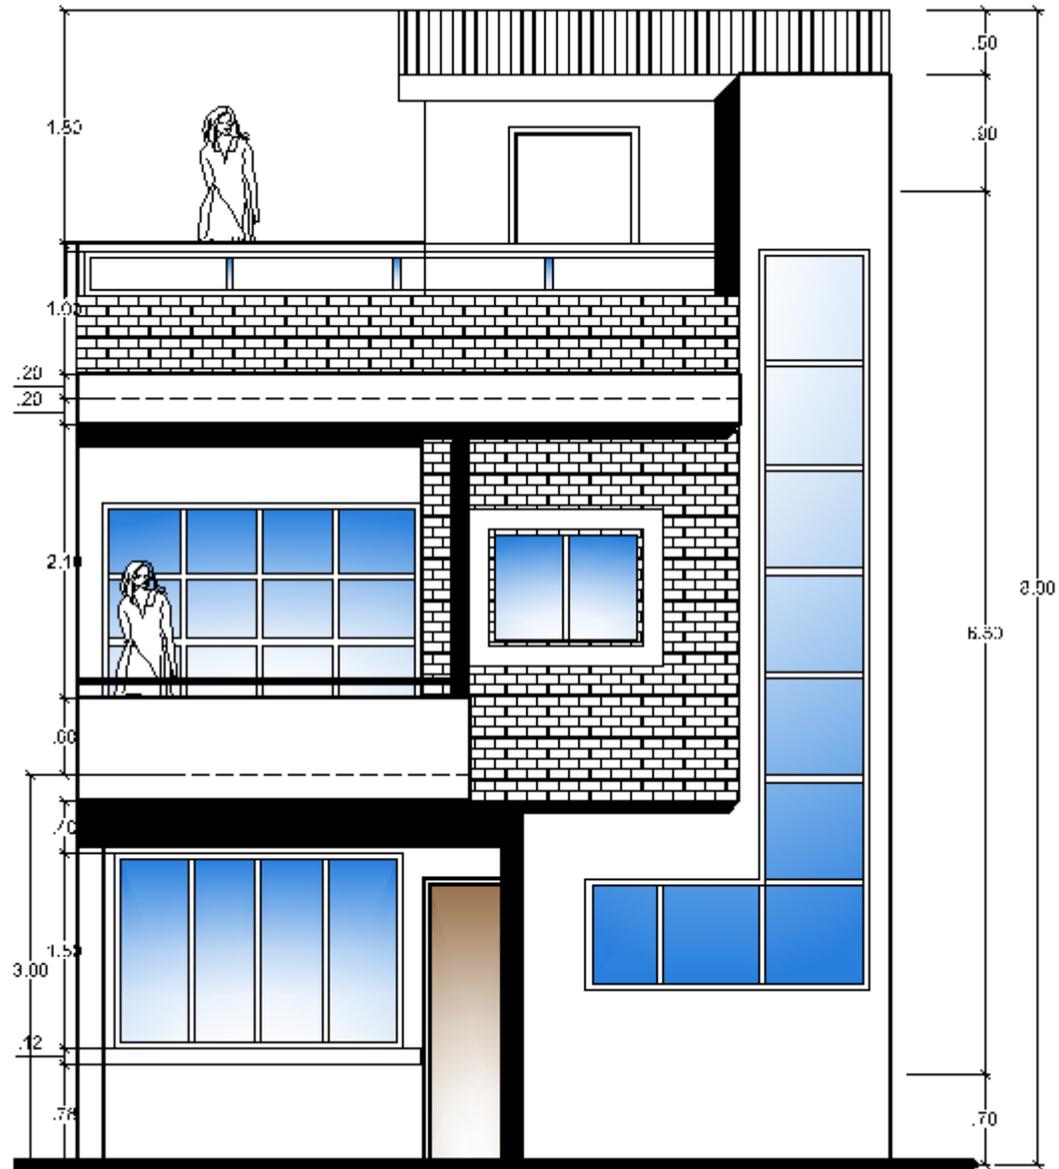


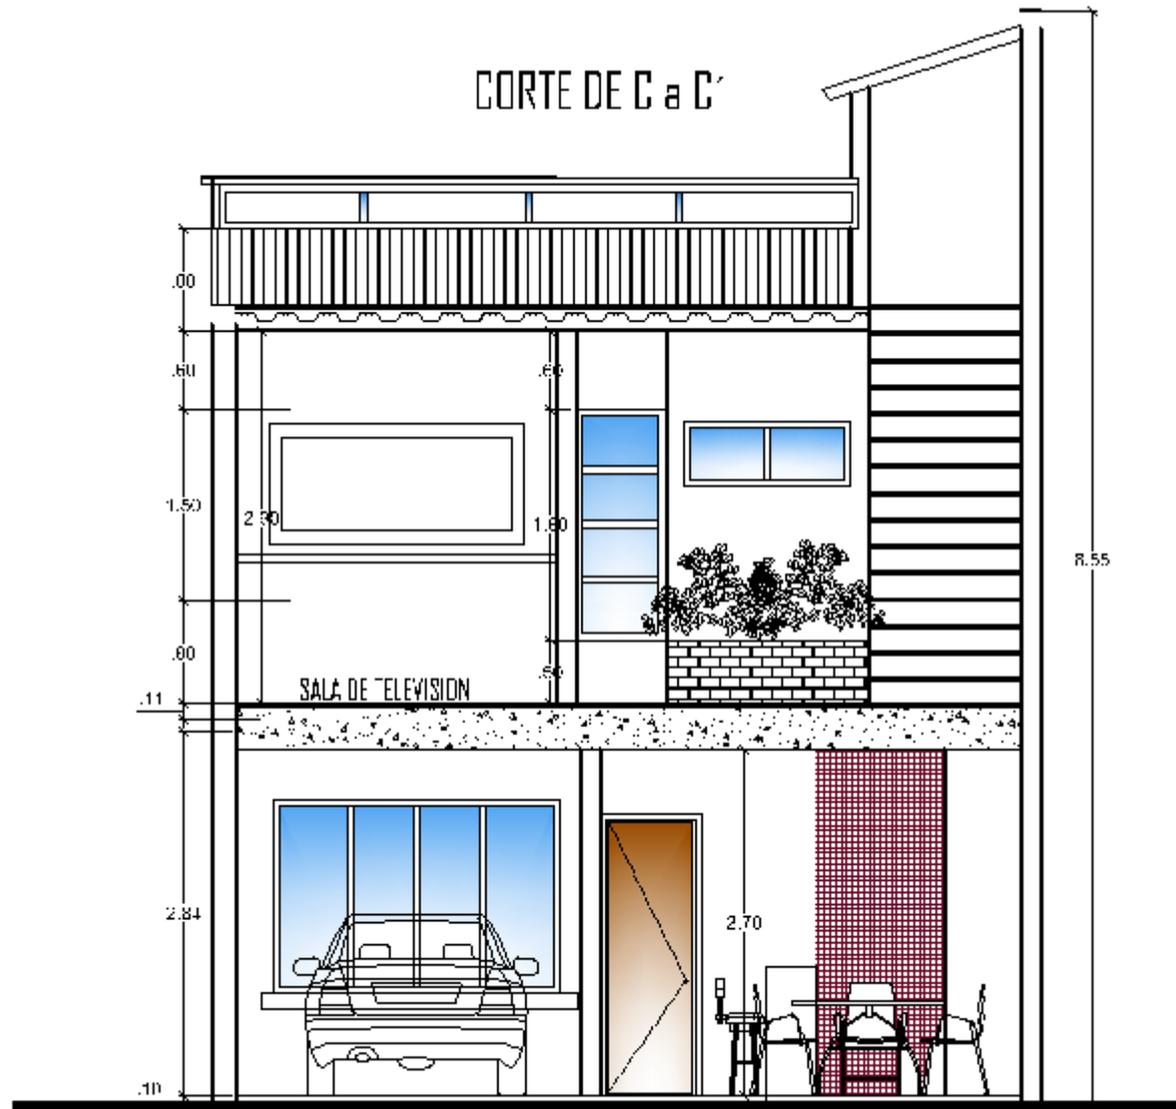


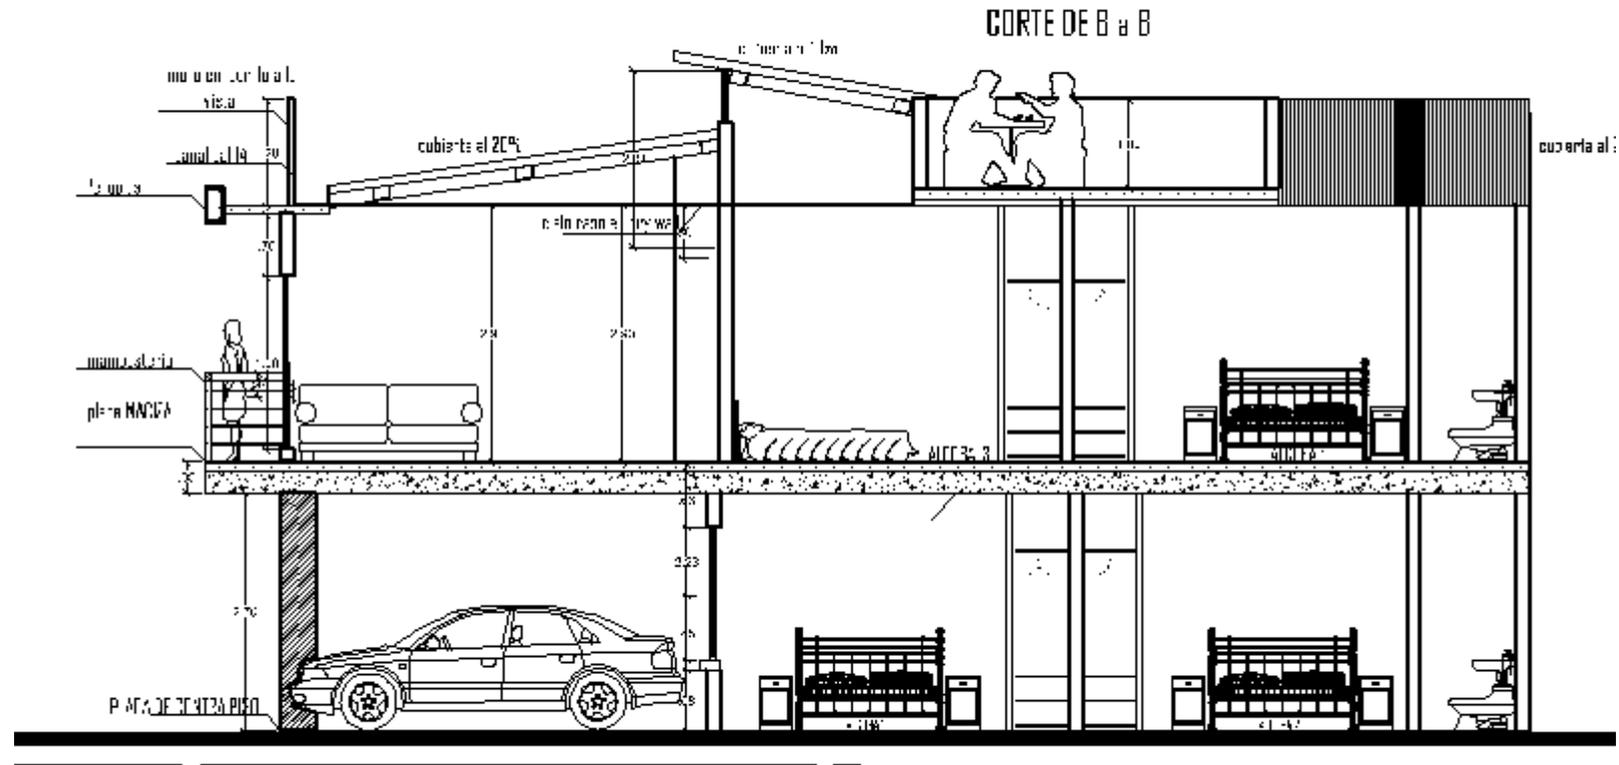


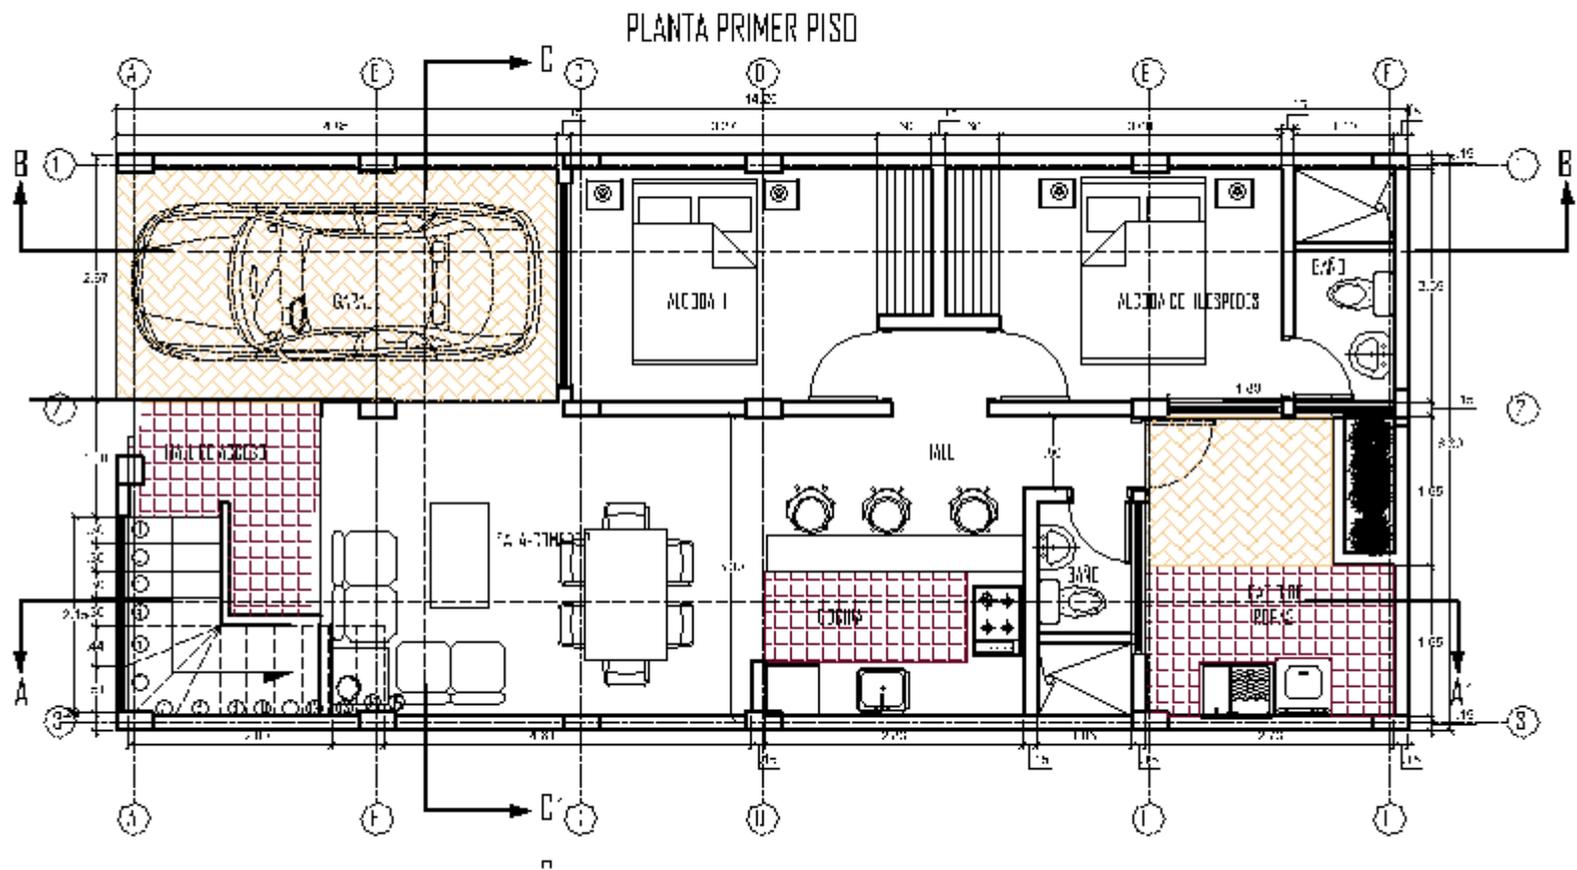

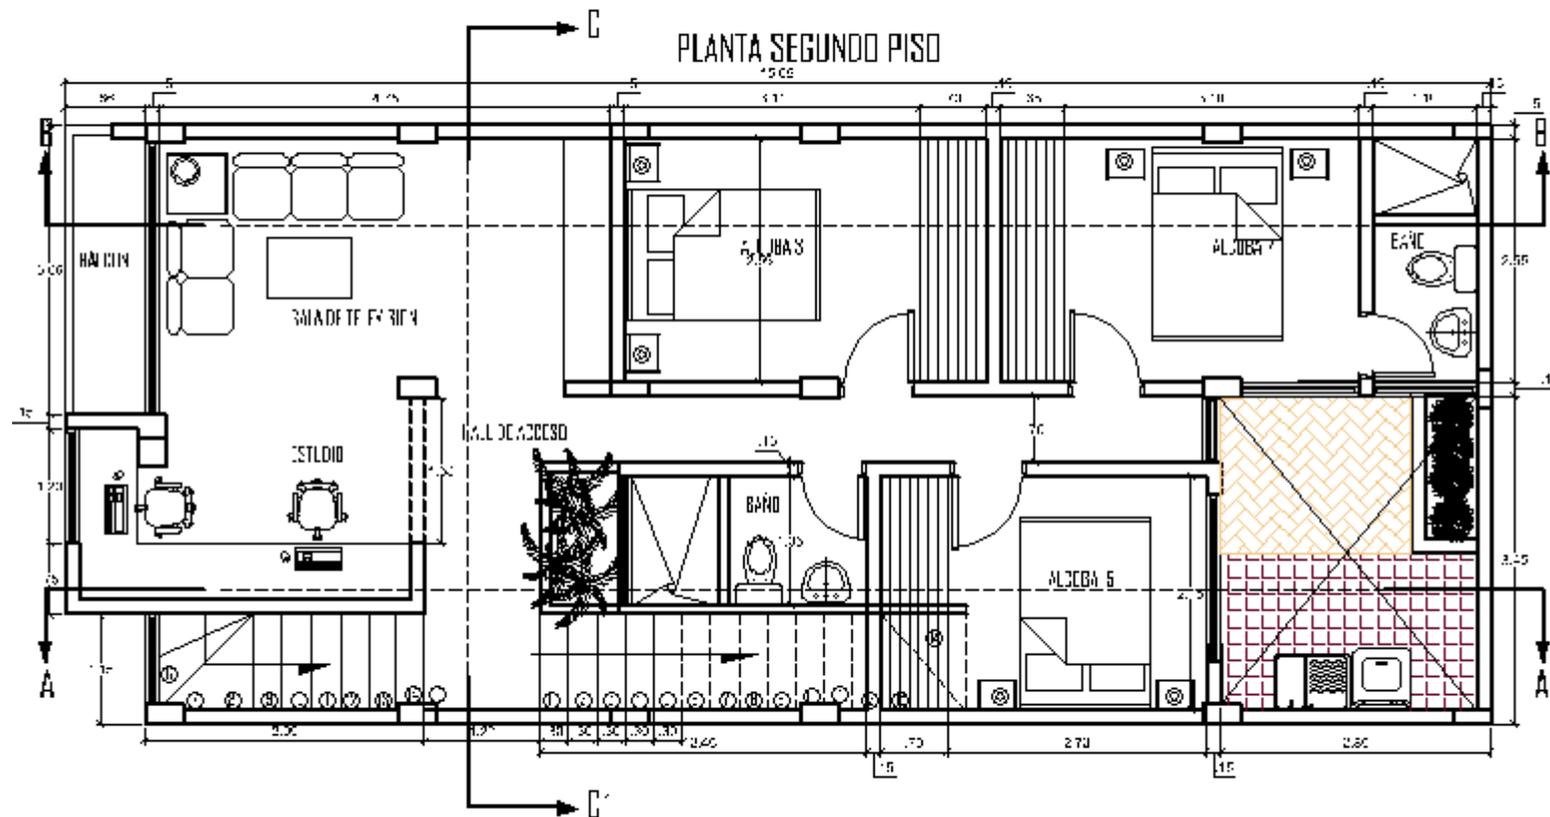


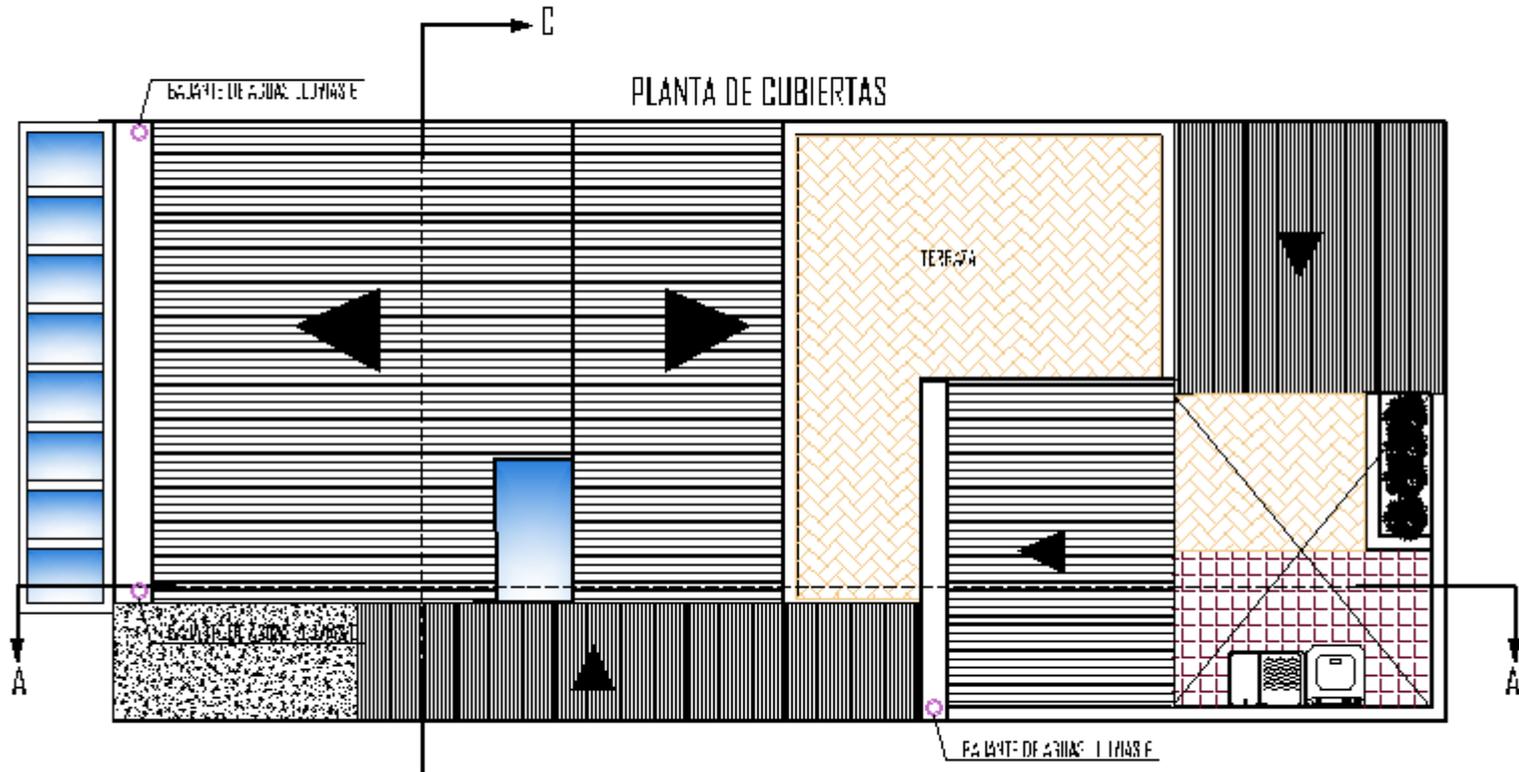


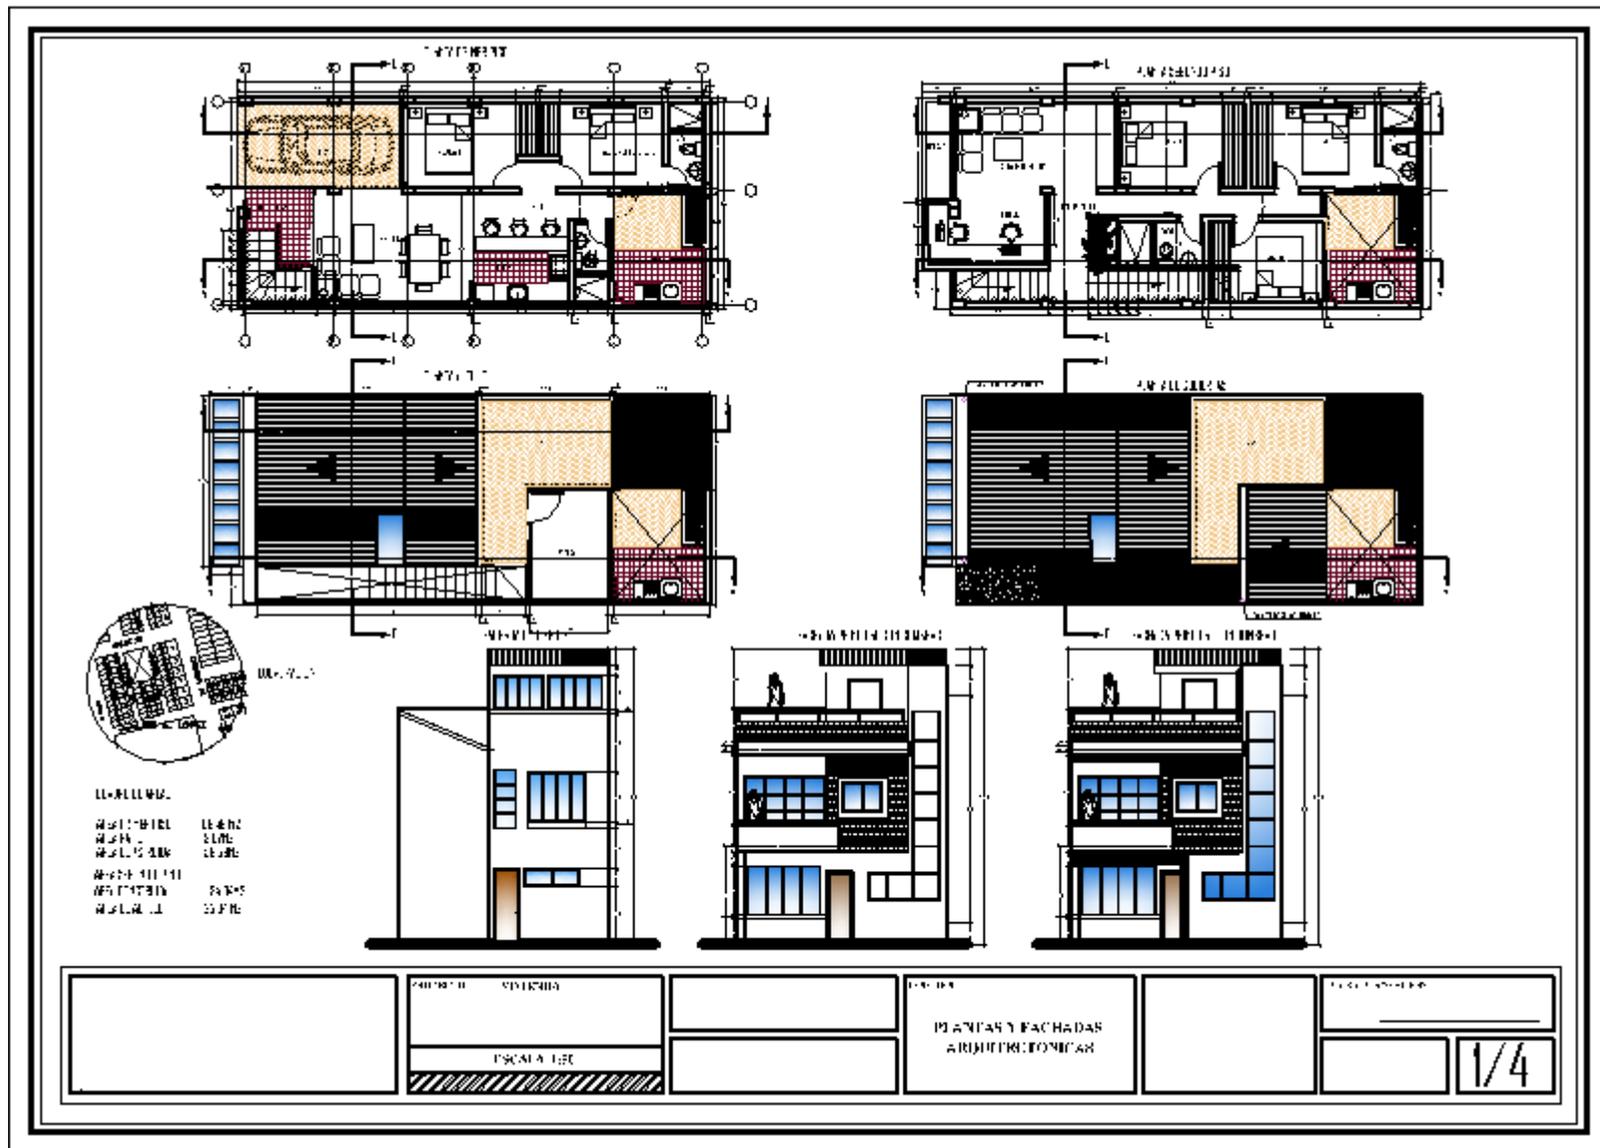


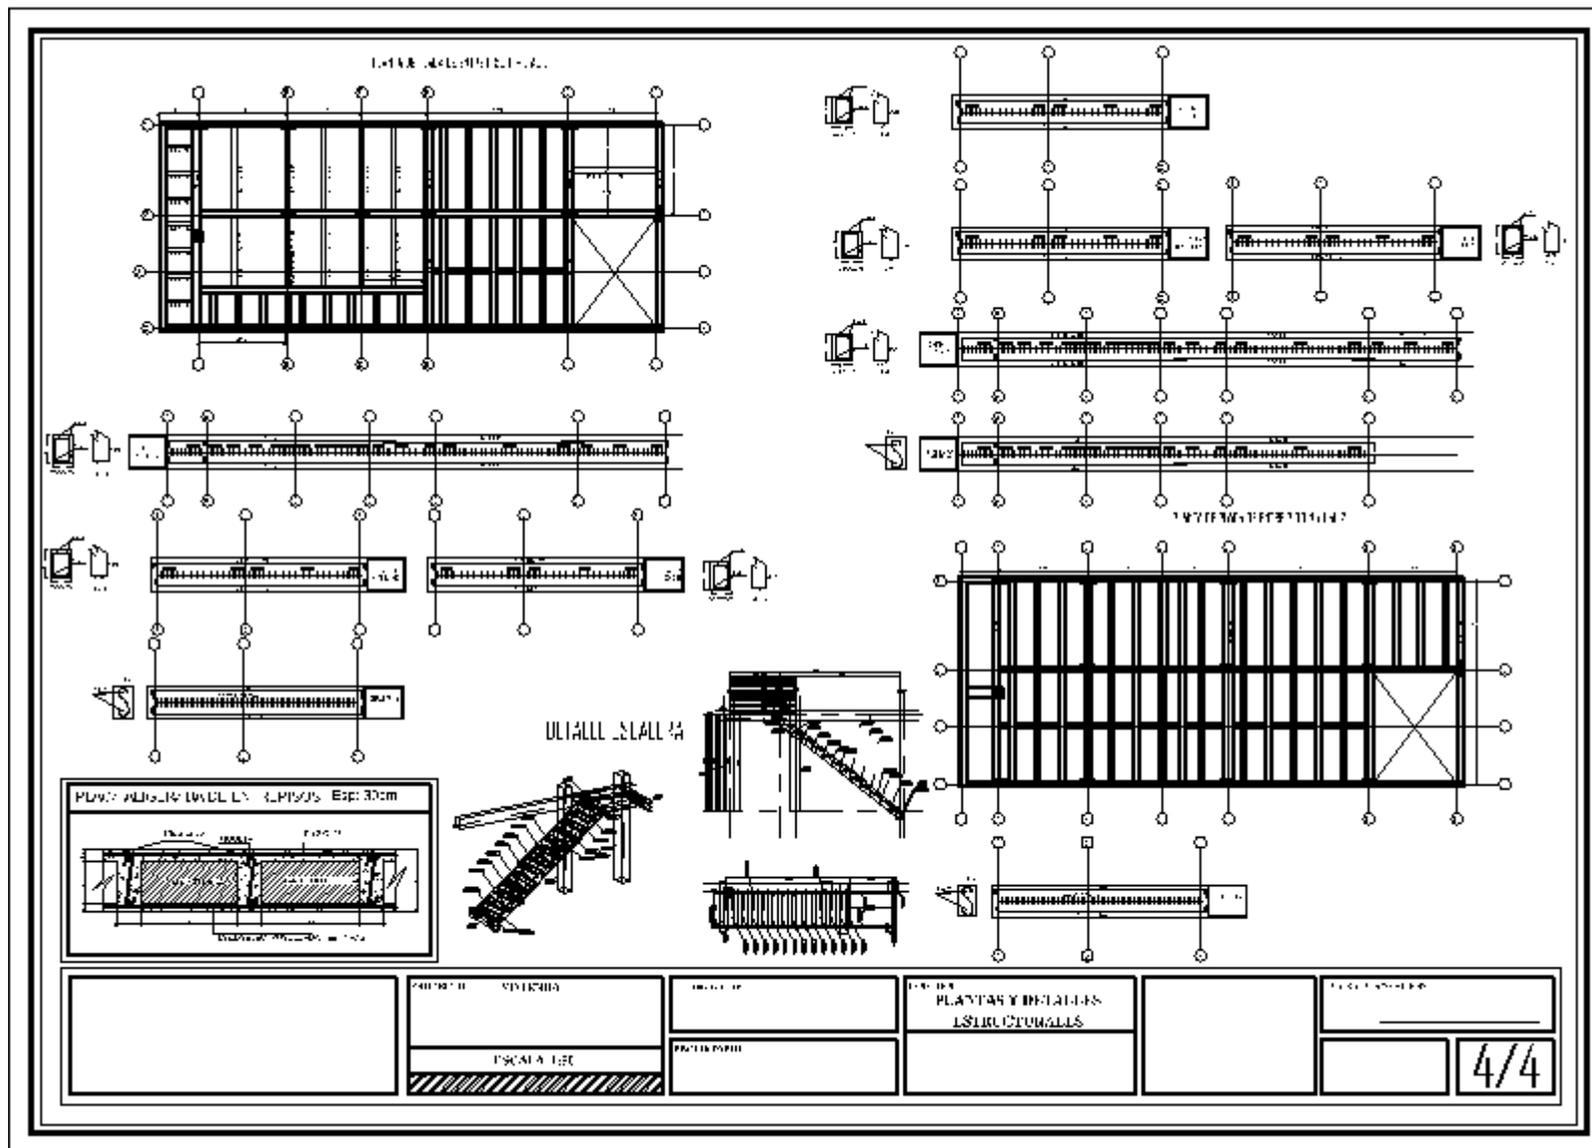





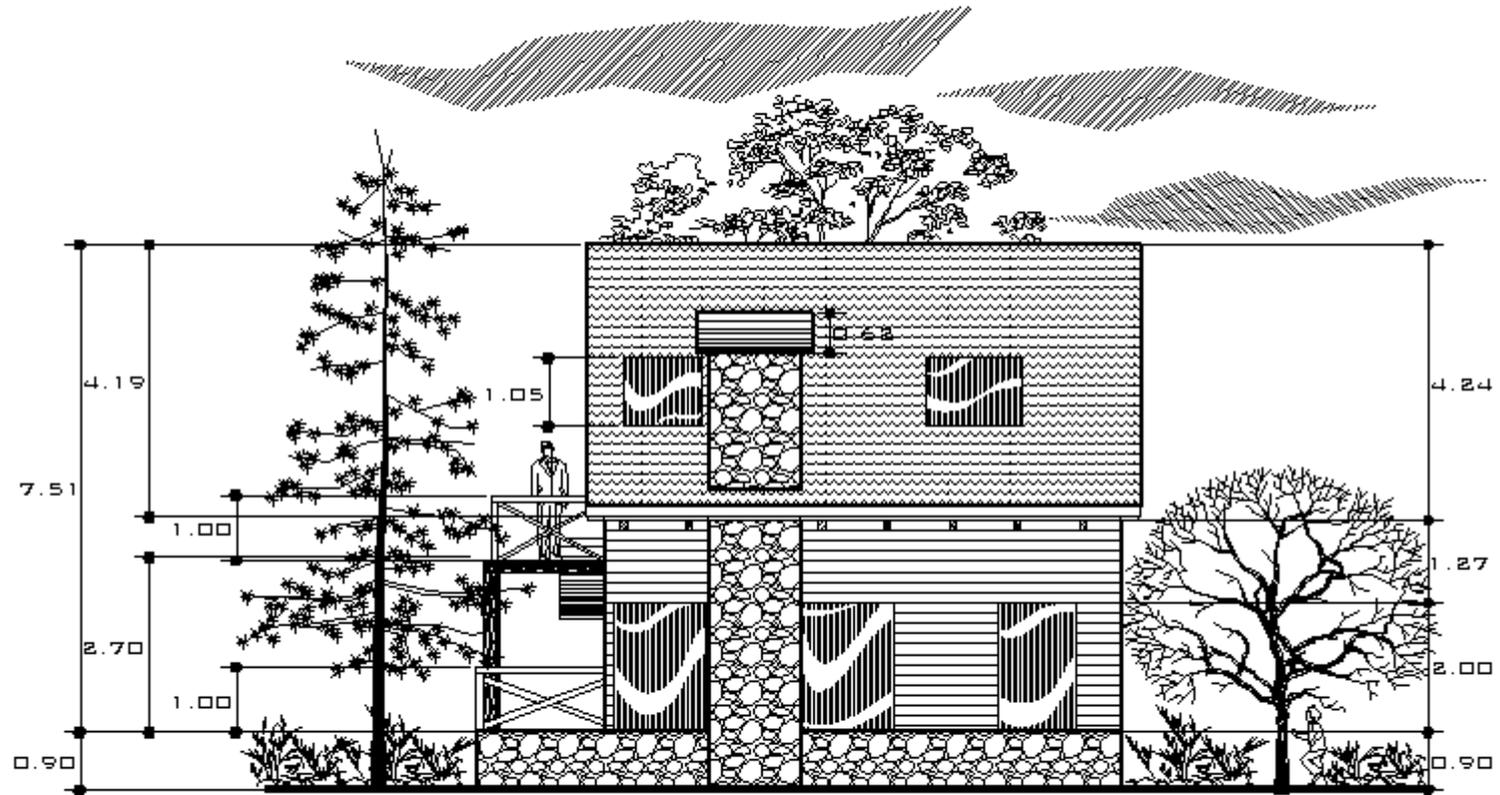


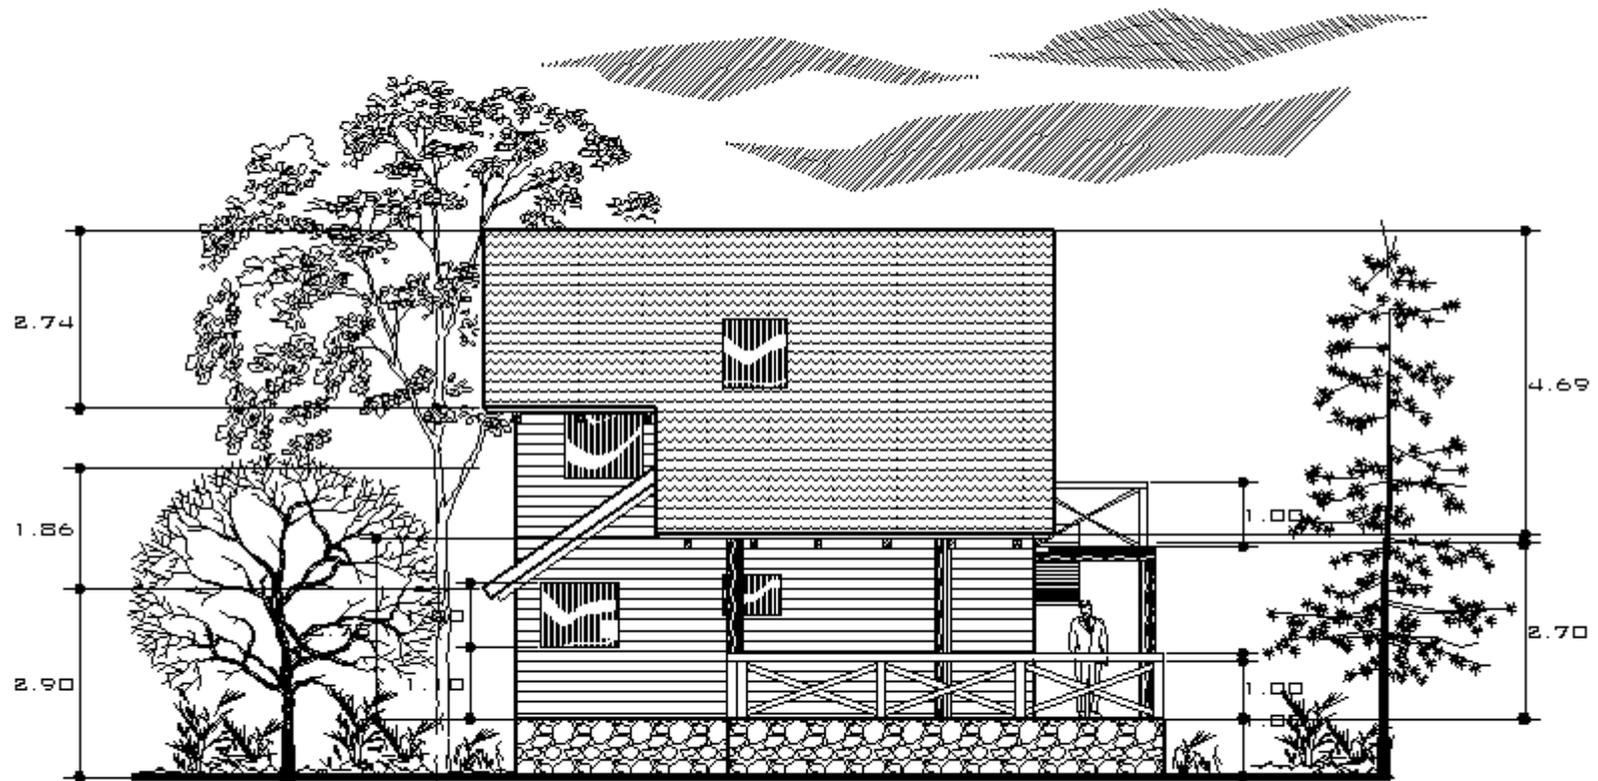


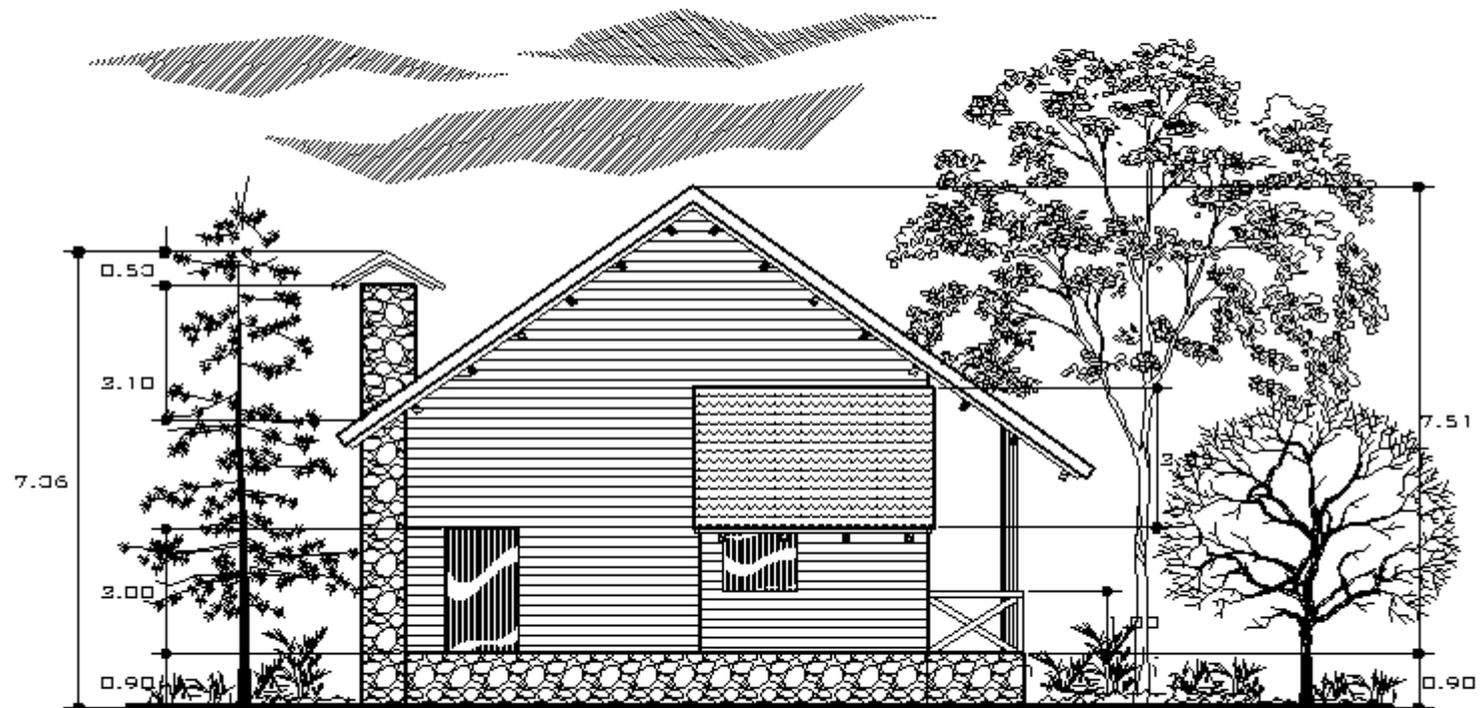


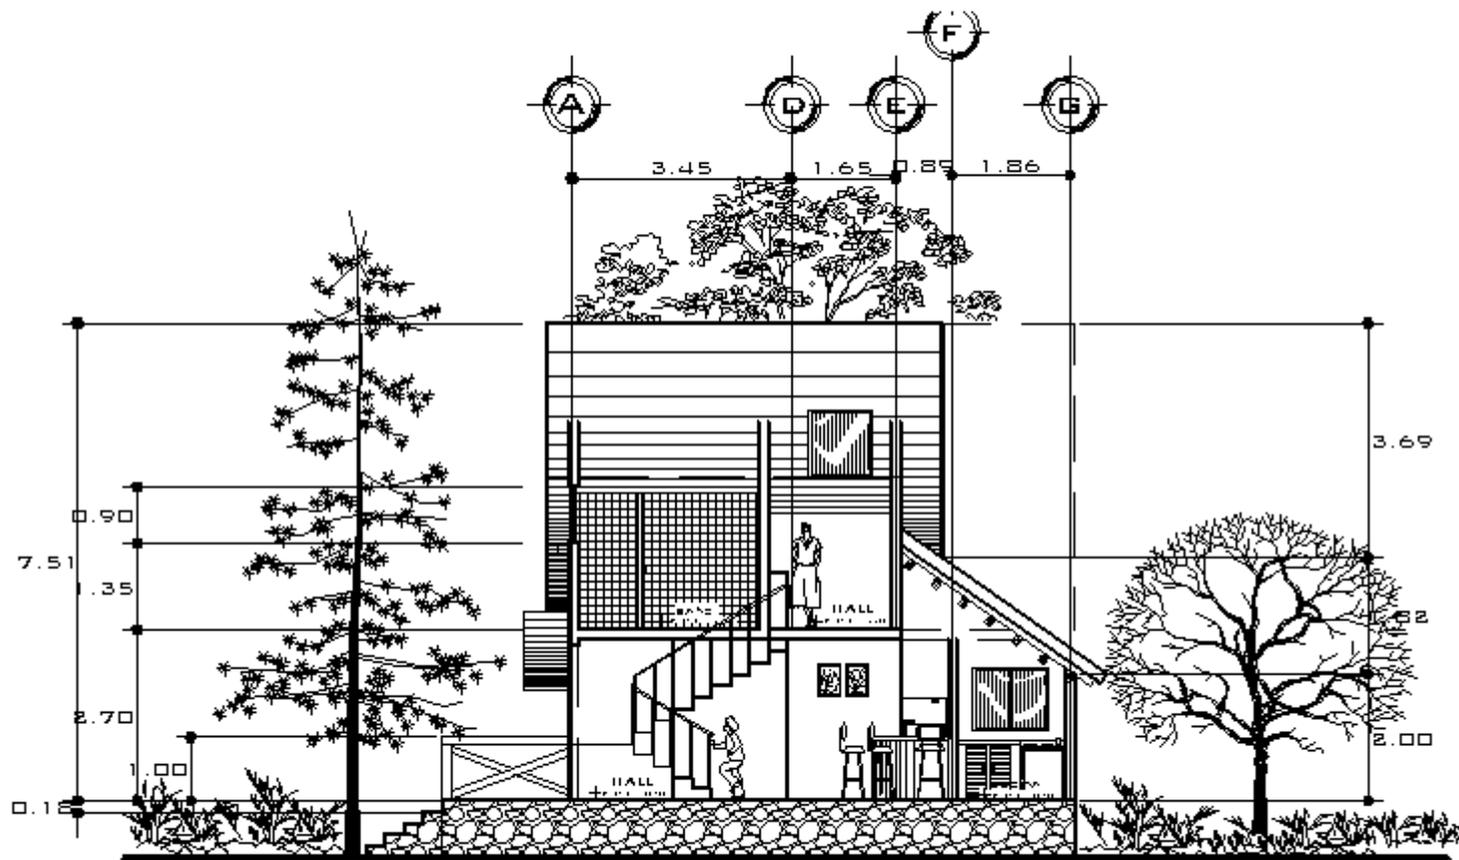

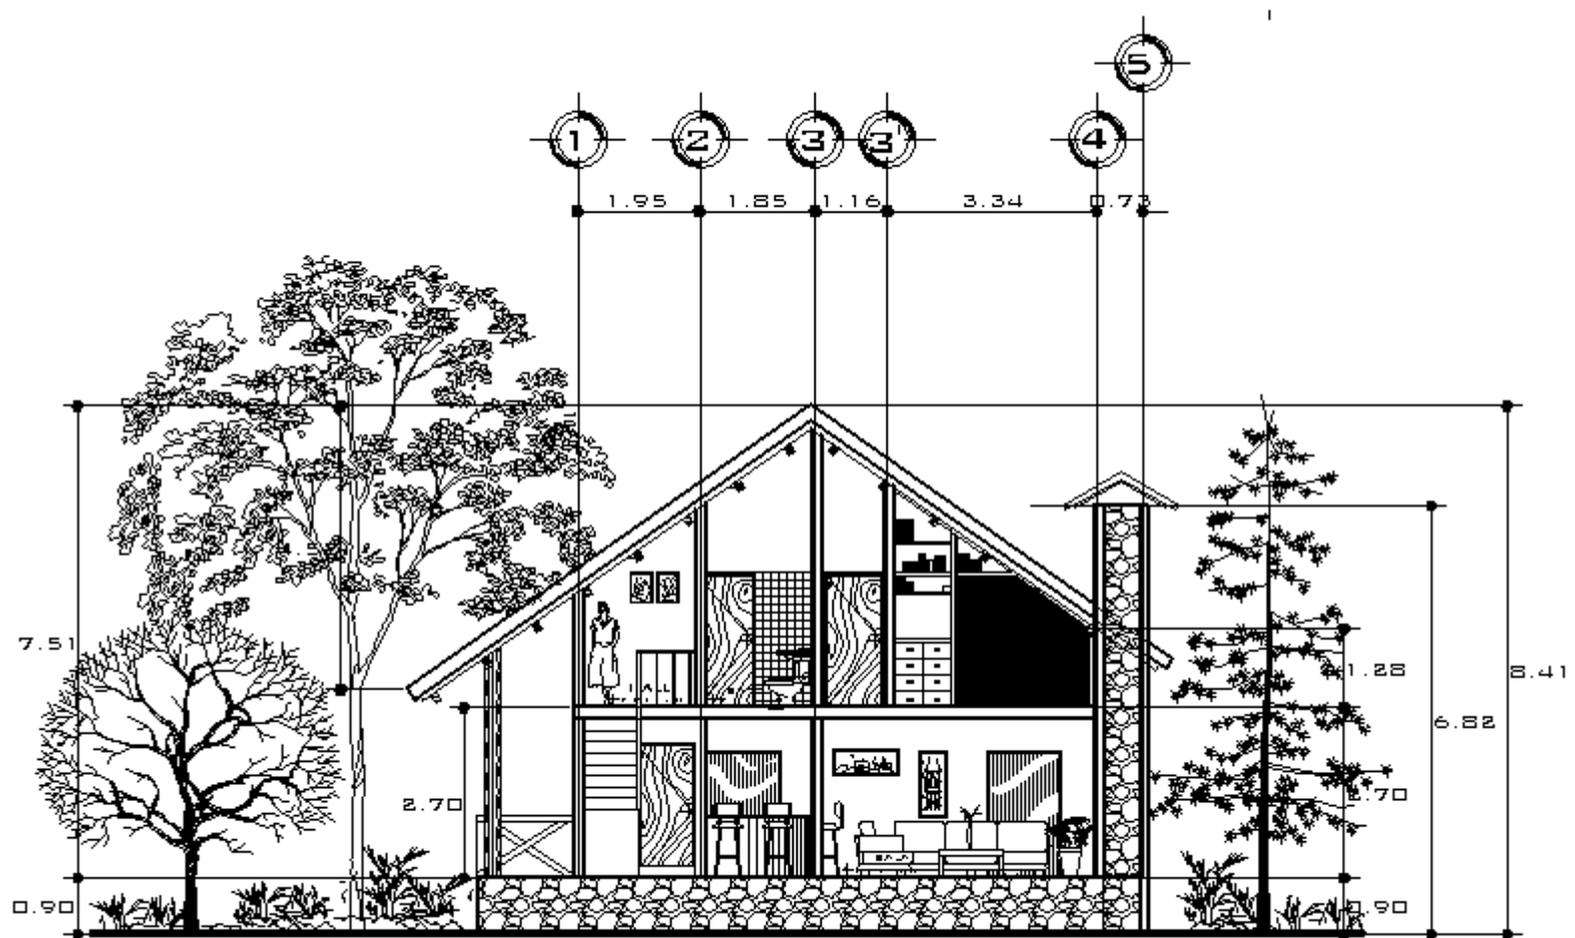


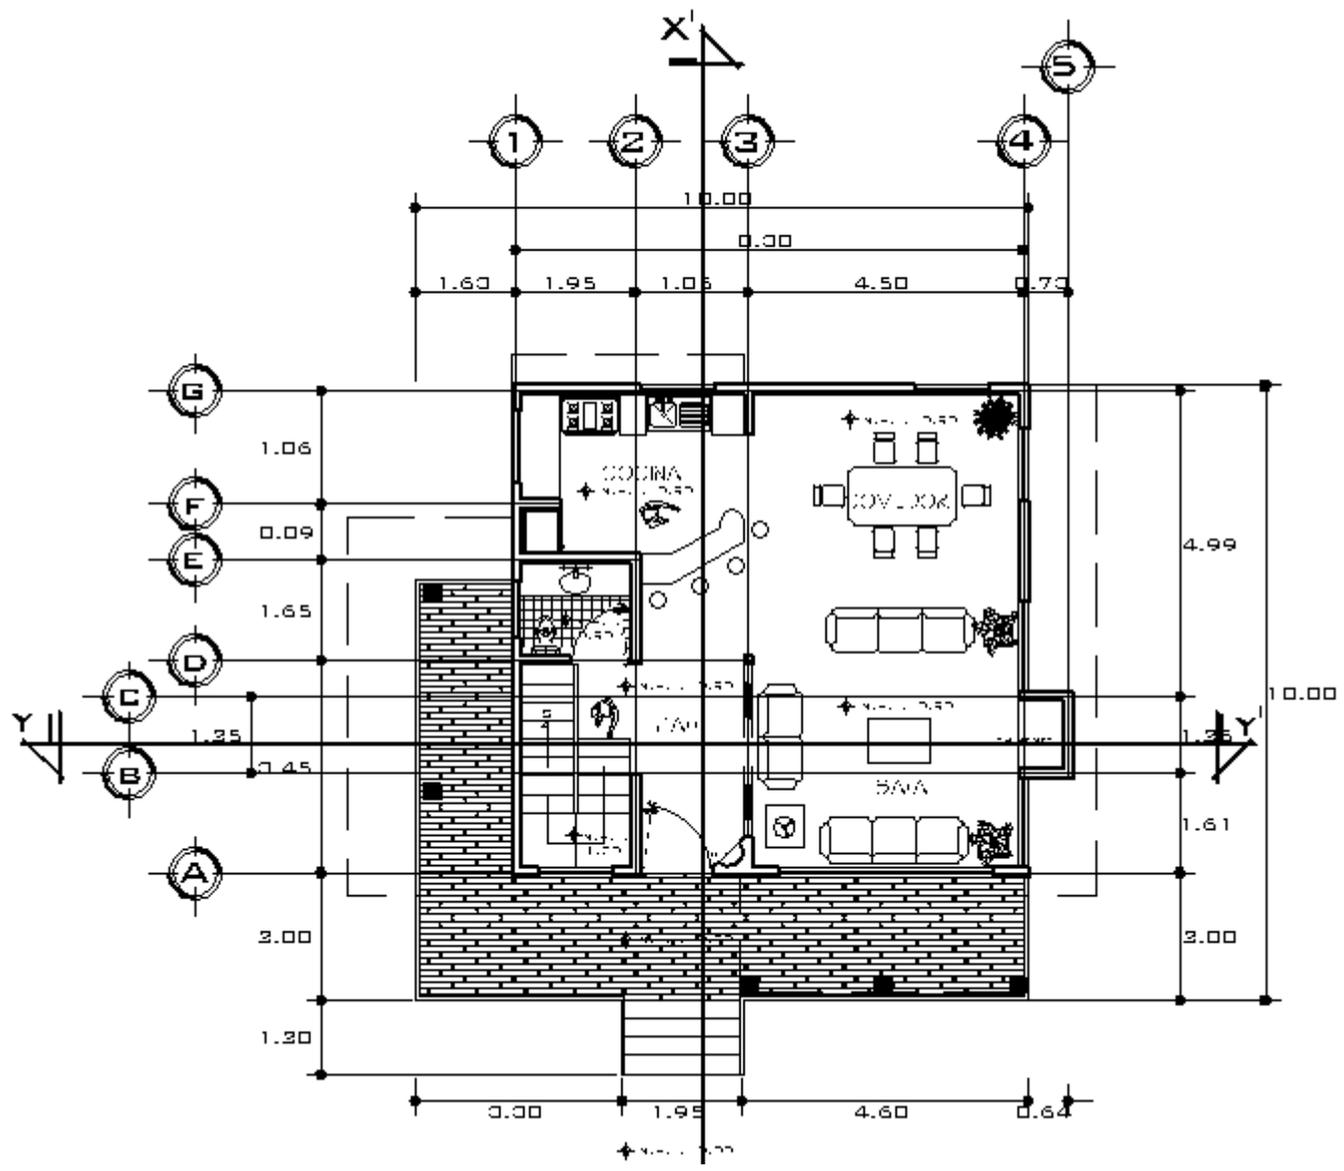


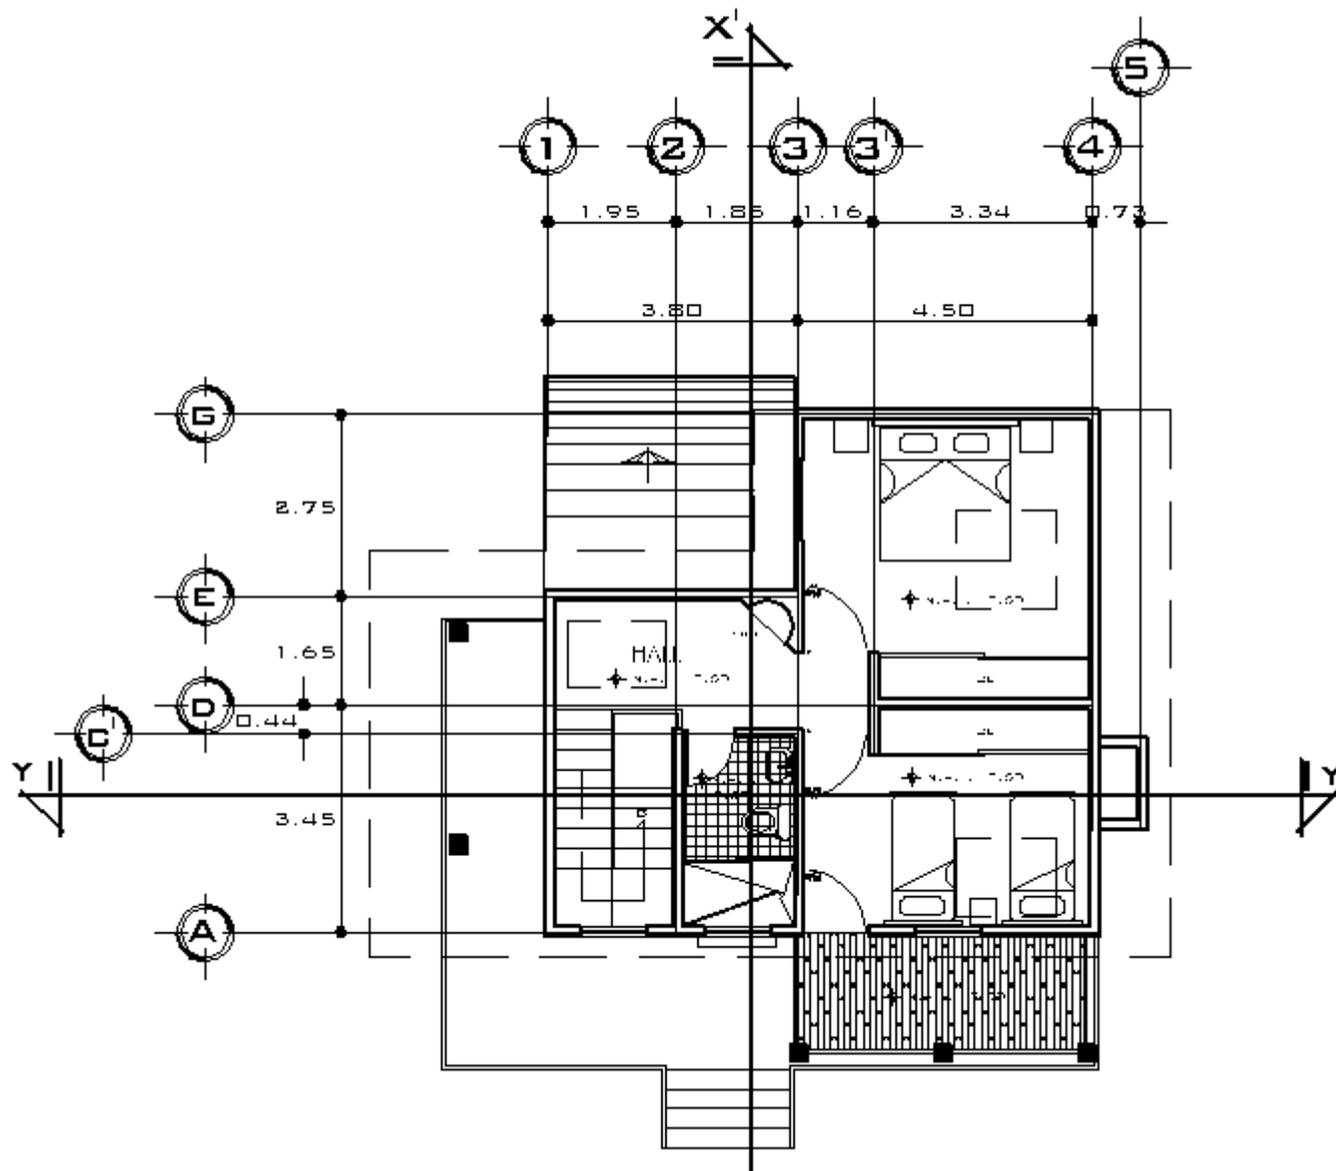


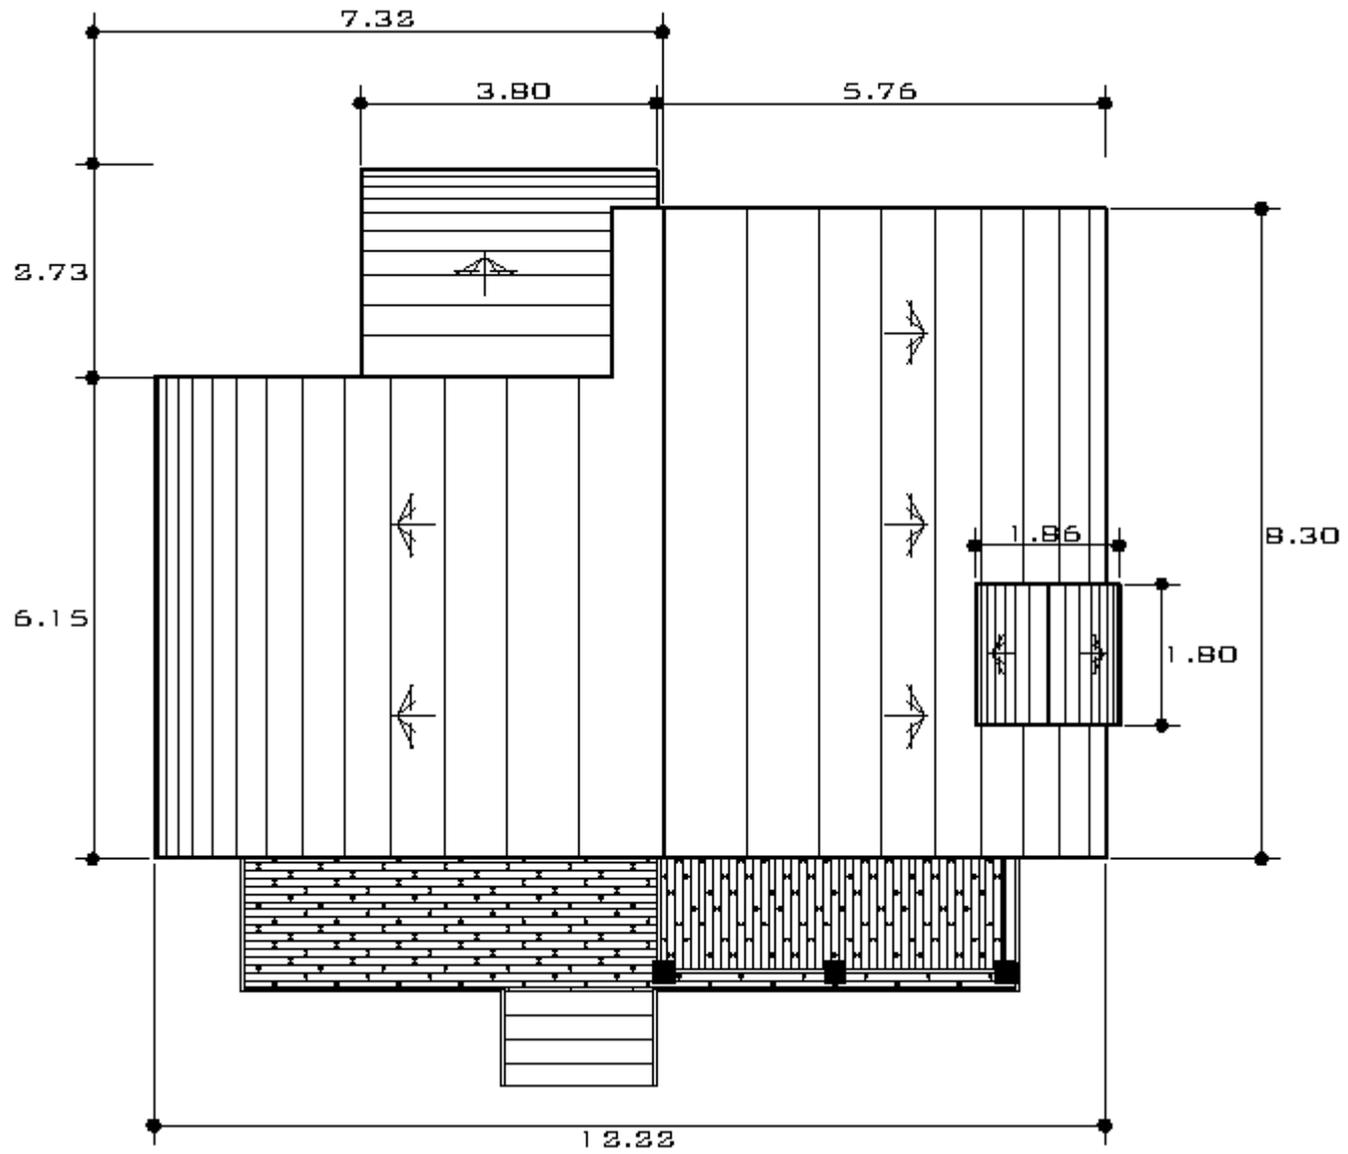





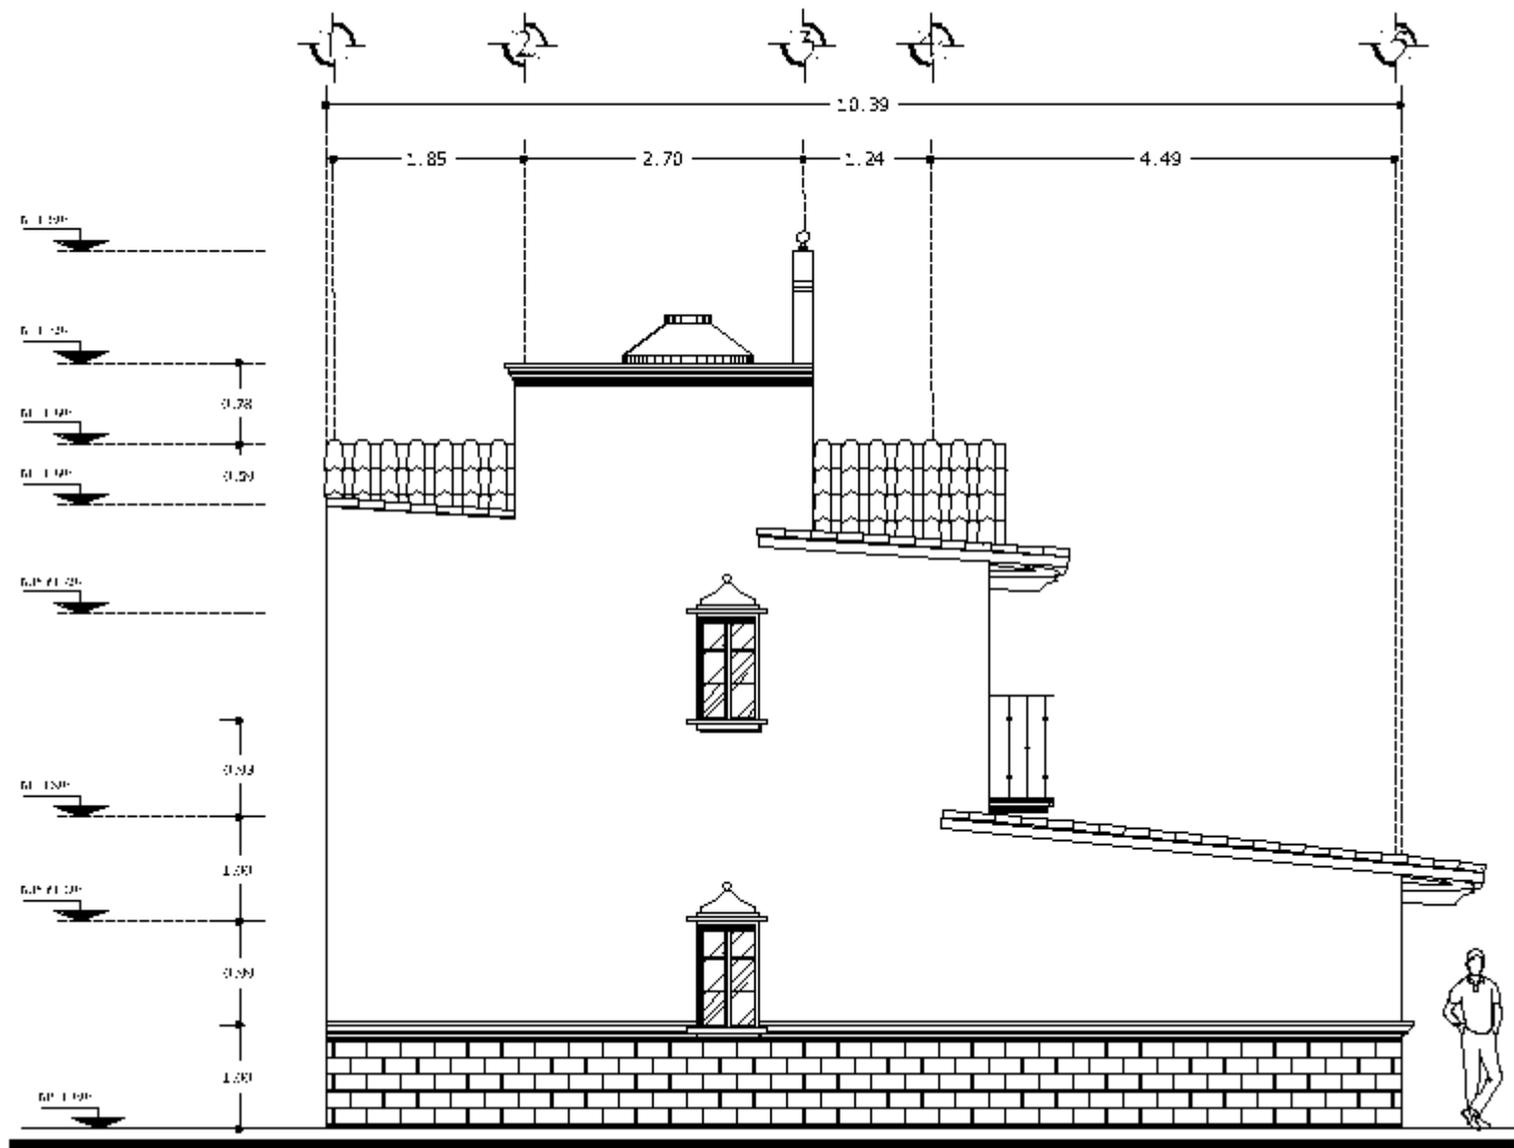


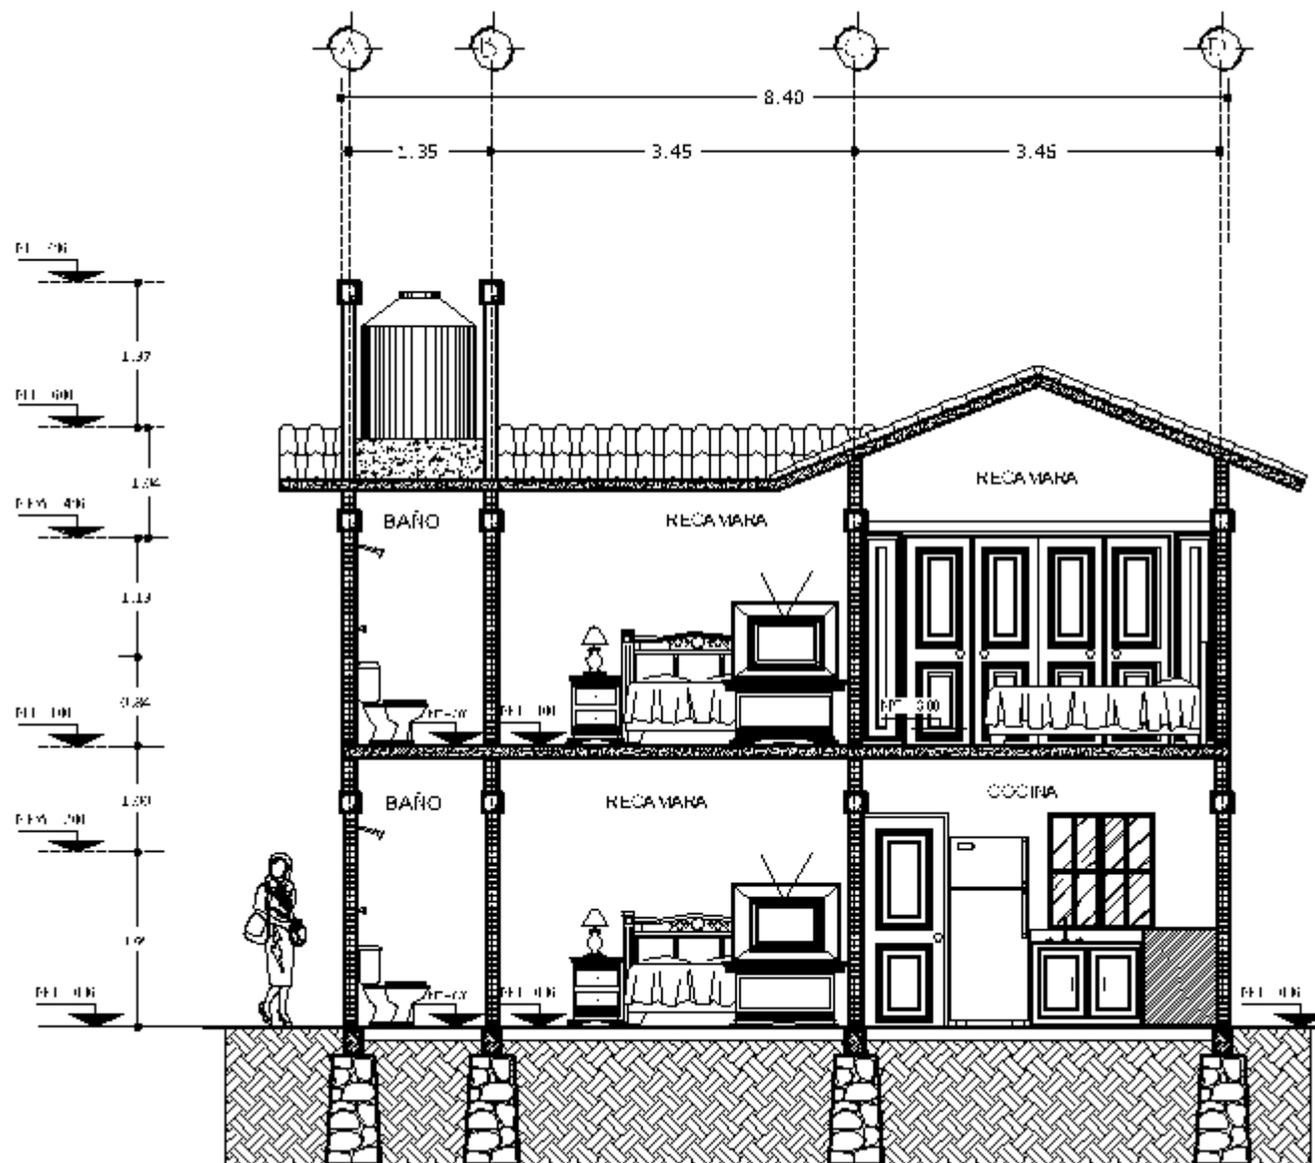


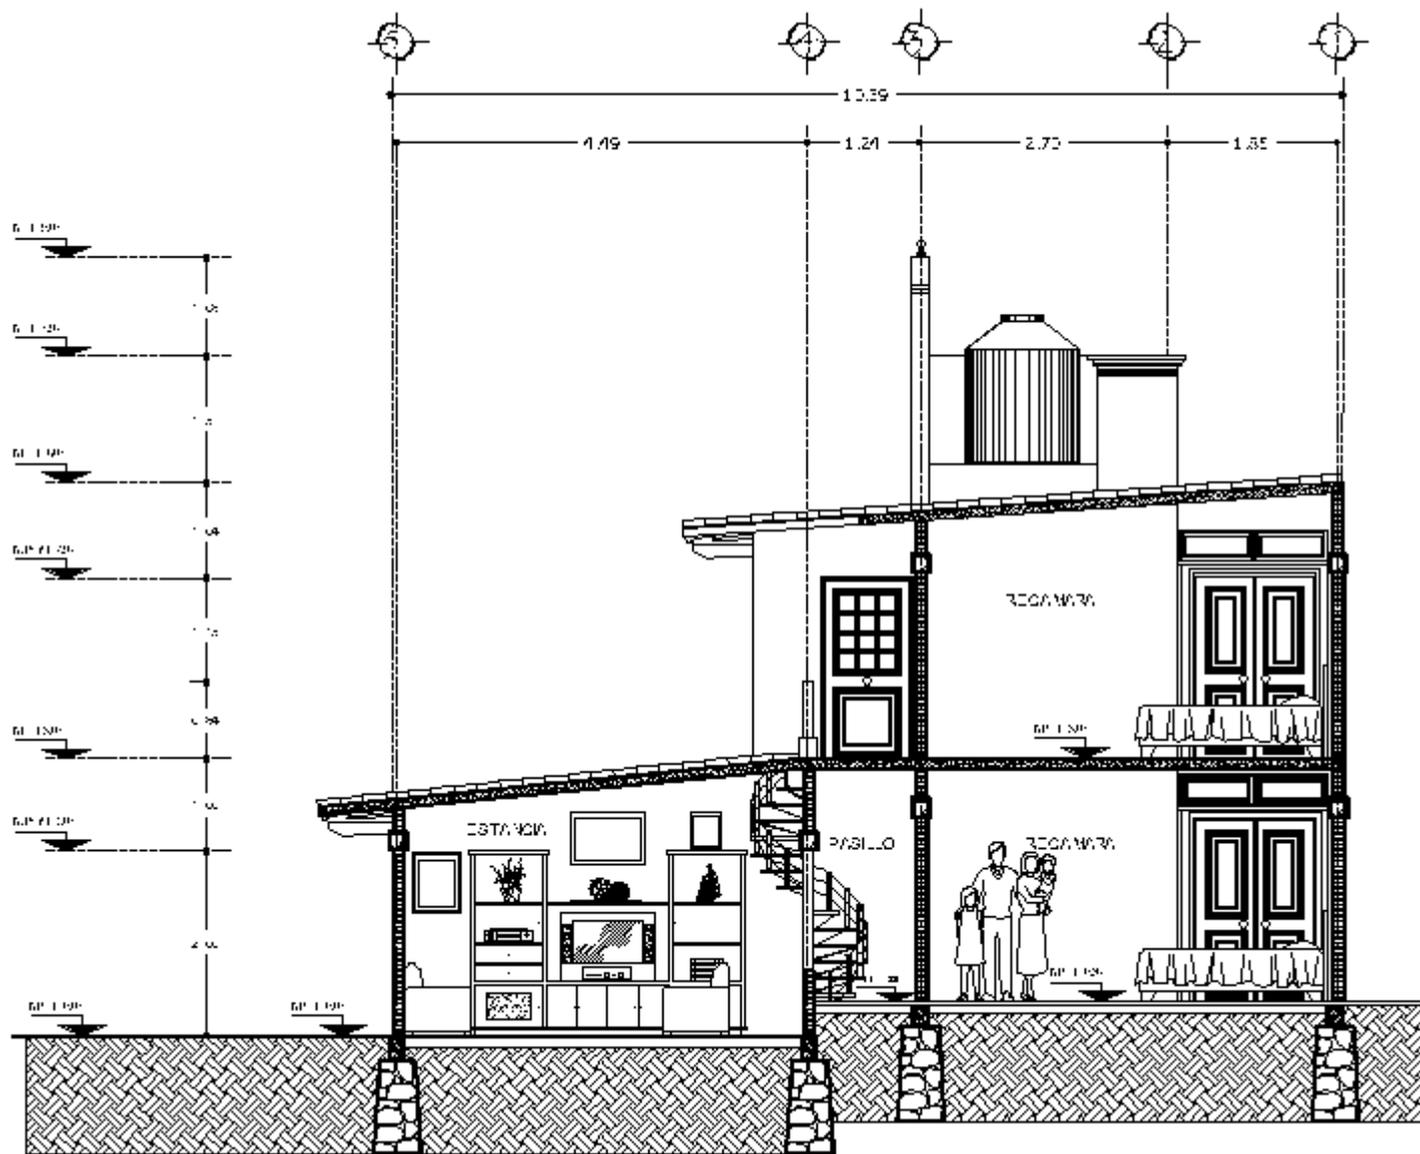

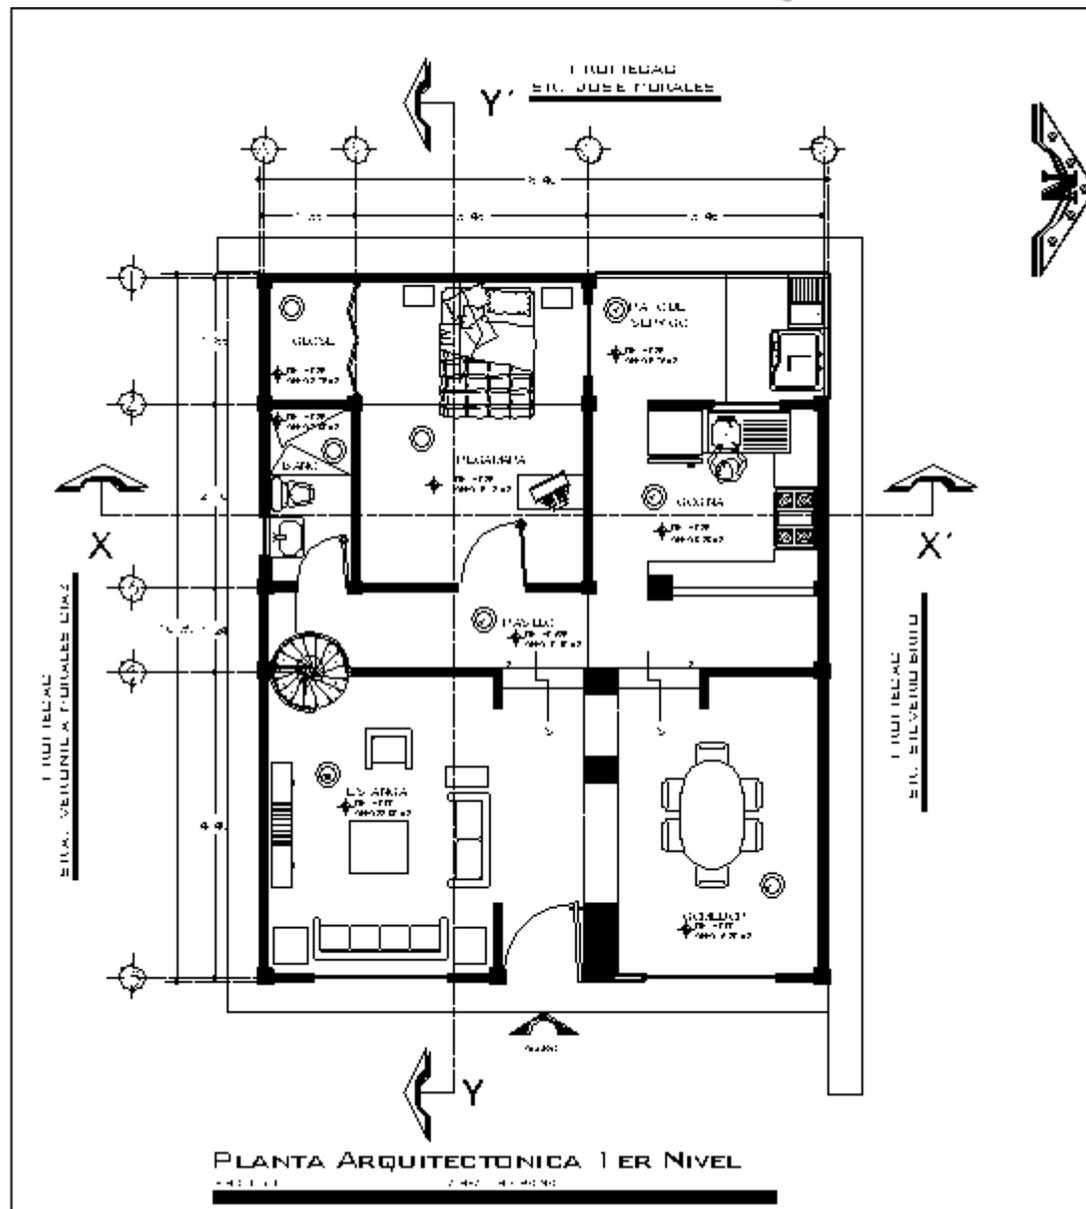


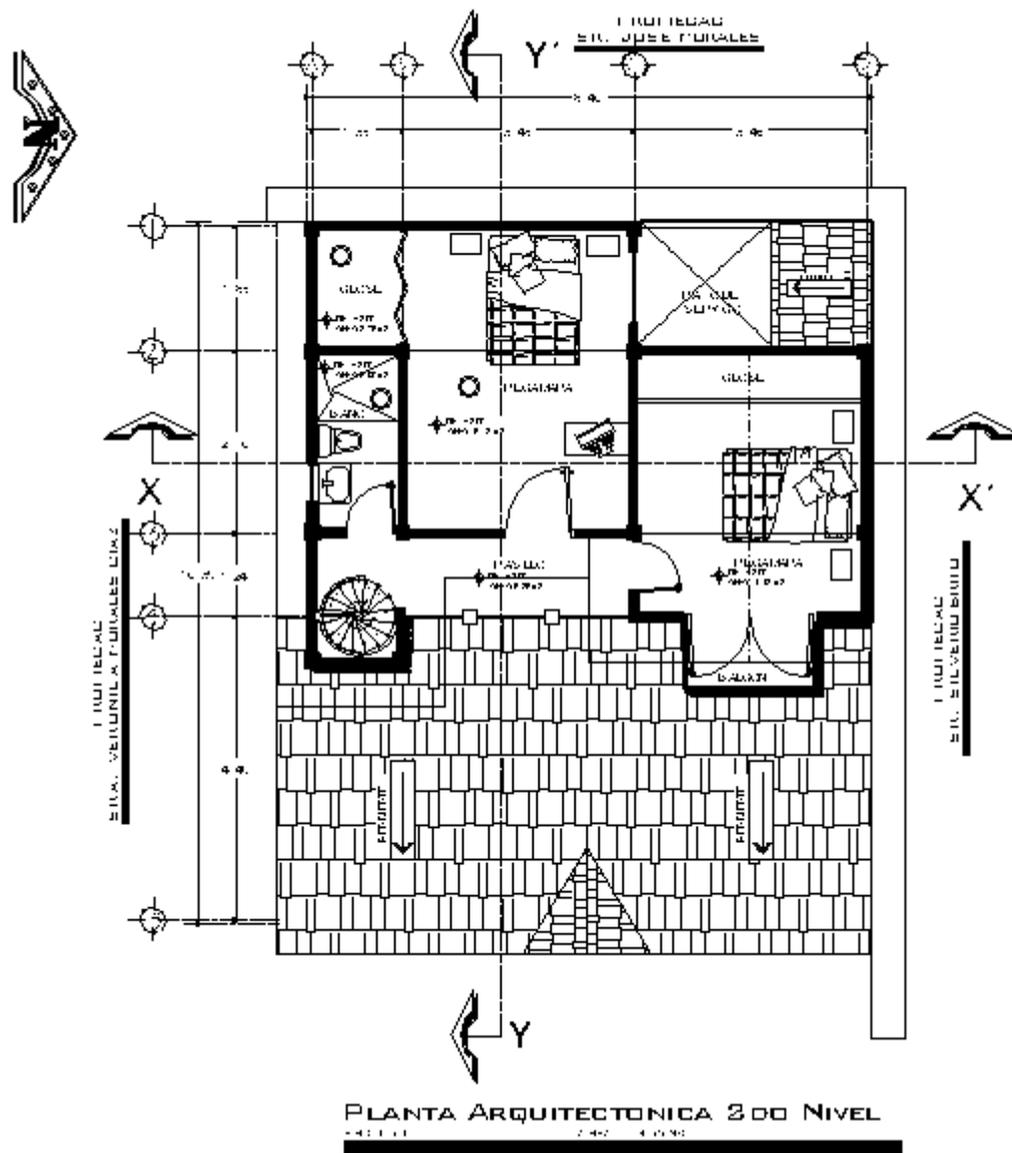

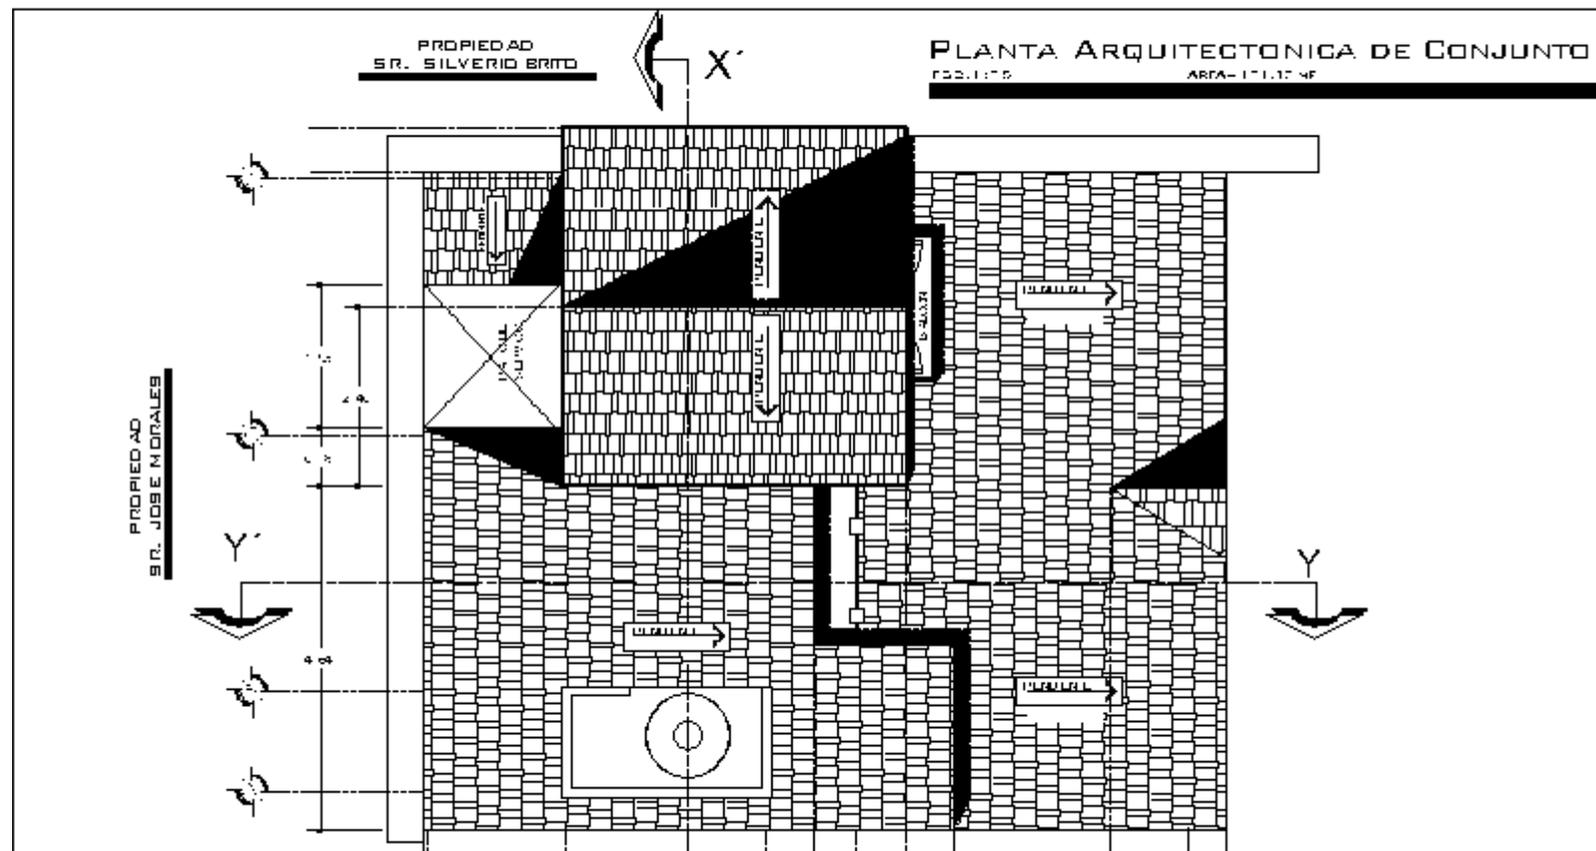


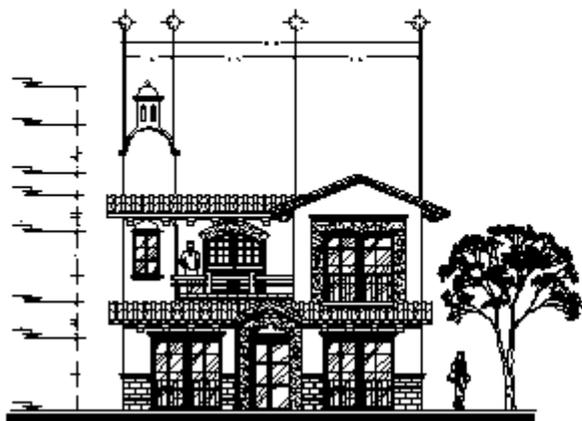


PLAN PARA UN...
AÑO... 19...

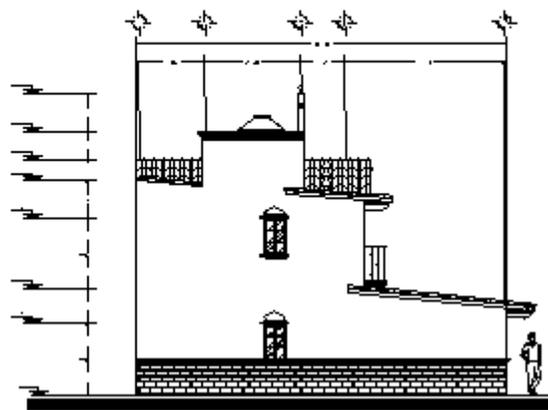


PLAN PARA UN...
AÑO... 19...

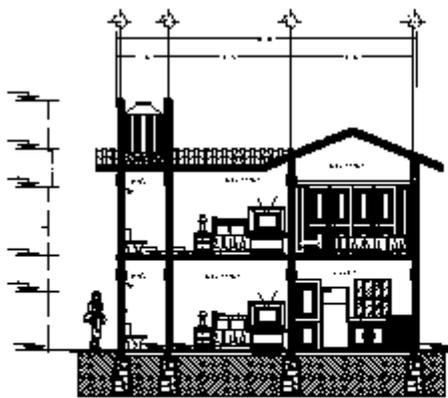

PLAN PARA UN...
AÑO... 19...

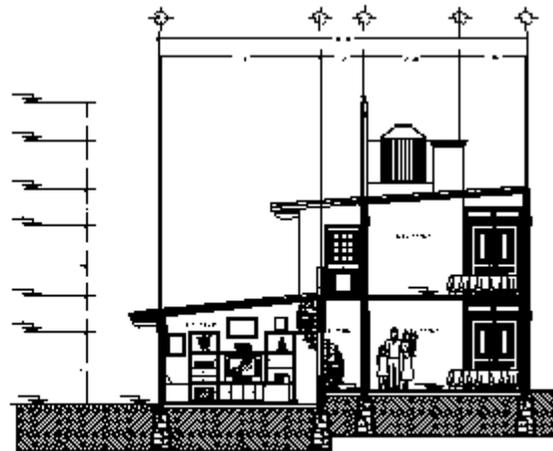

PLAN PARA UN...
AÑO... 19...

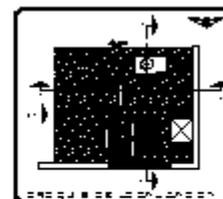

PLAN DE UBICACION

FORMA PARA DISEÑAR

FORMA PARA DISEÑAR

FORMA PARA DISEÑAR

COORDINACION

A-2

FORMA PARA DISEÑAR


PLAN PARA UN...
AÑO... 19...






FACHADA SOBRE LA CARRERA 28


ESC. 1/75

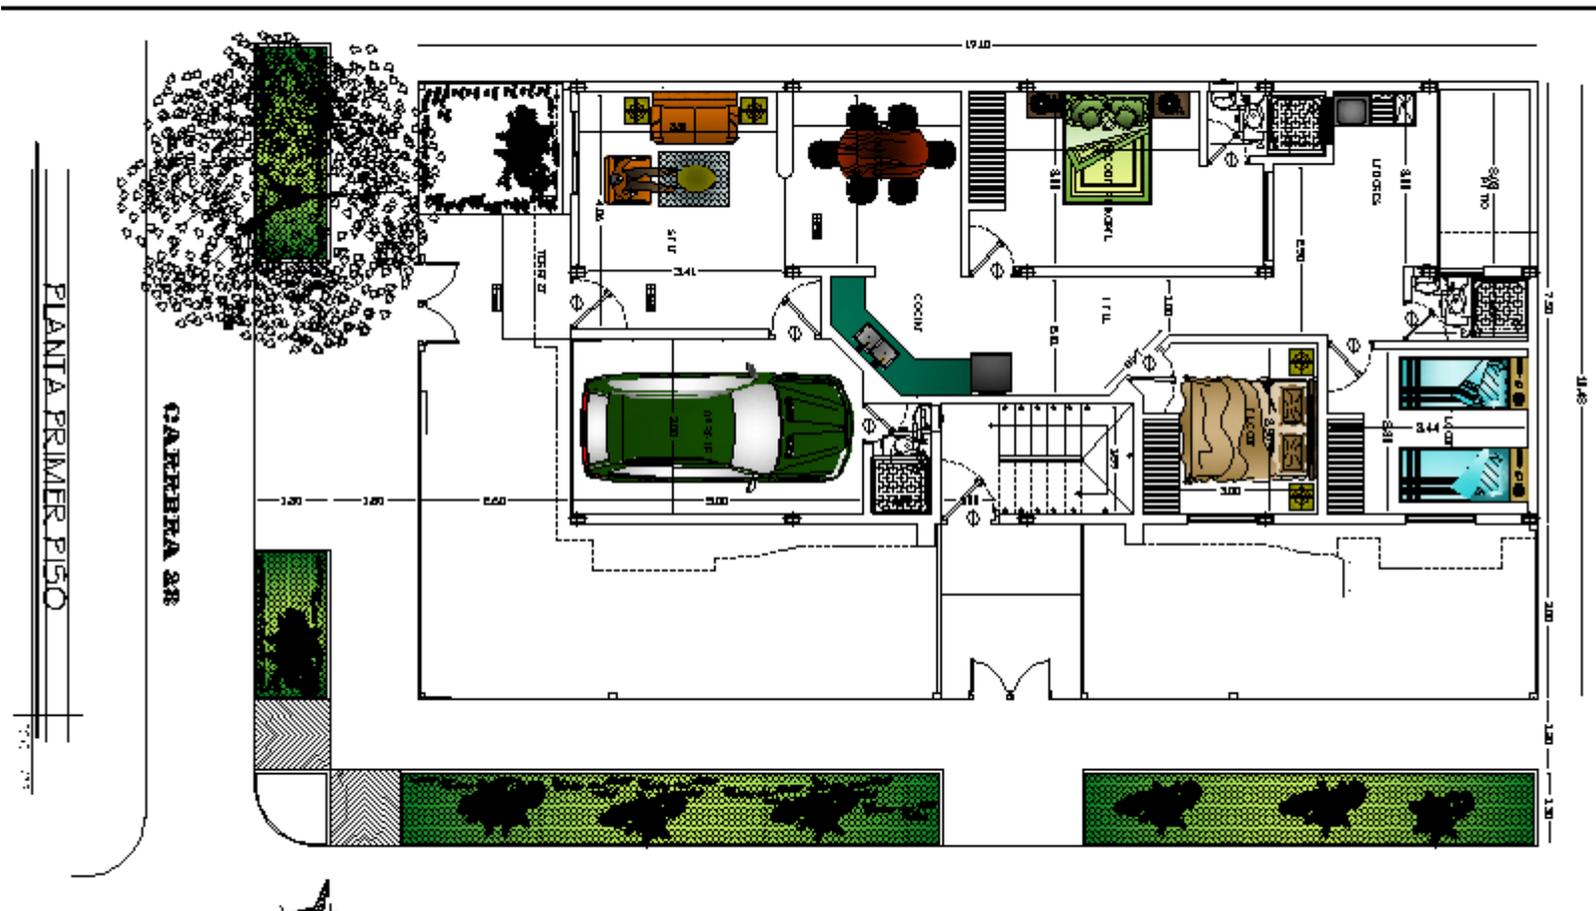


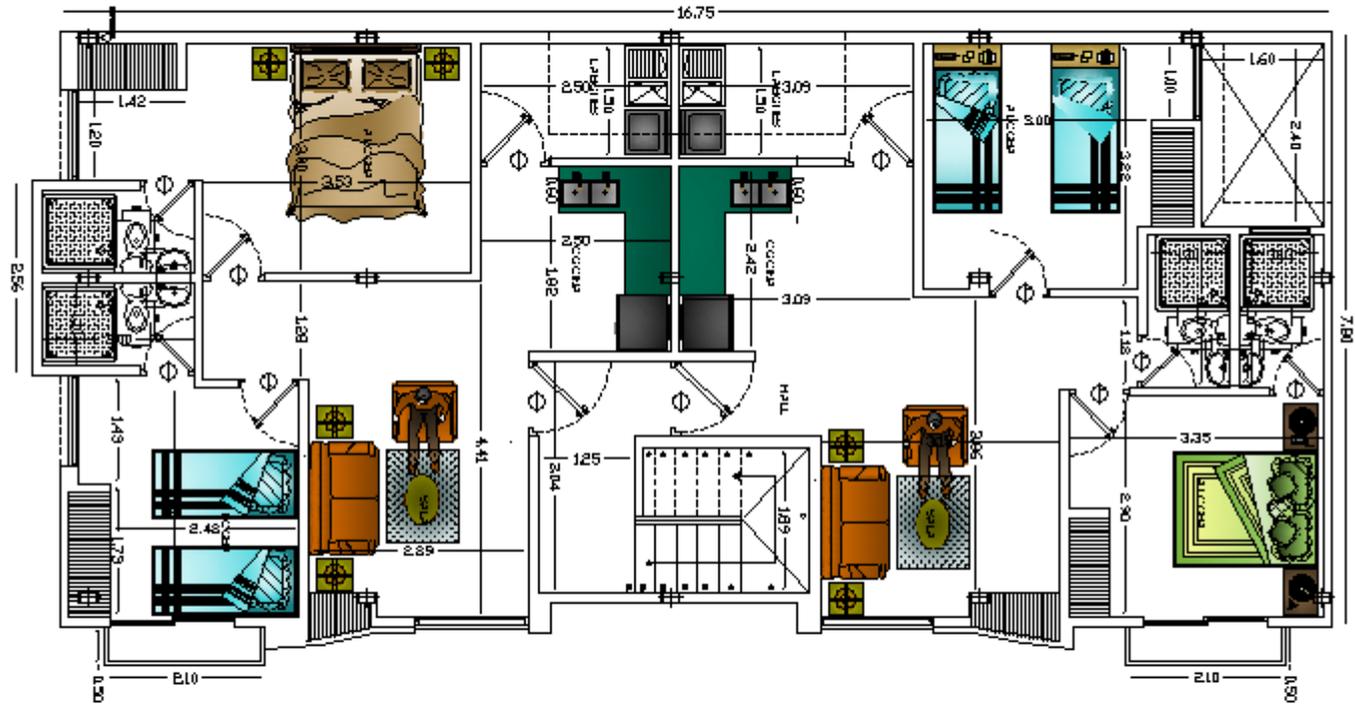

PLANTA SEGUNDO PISO

15.57, 7.78

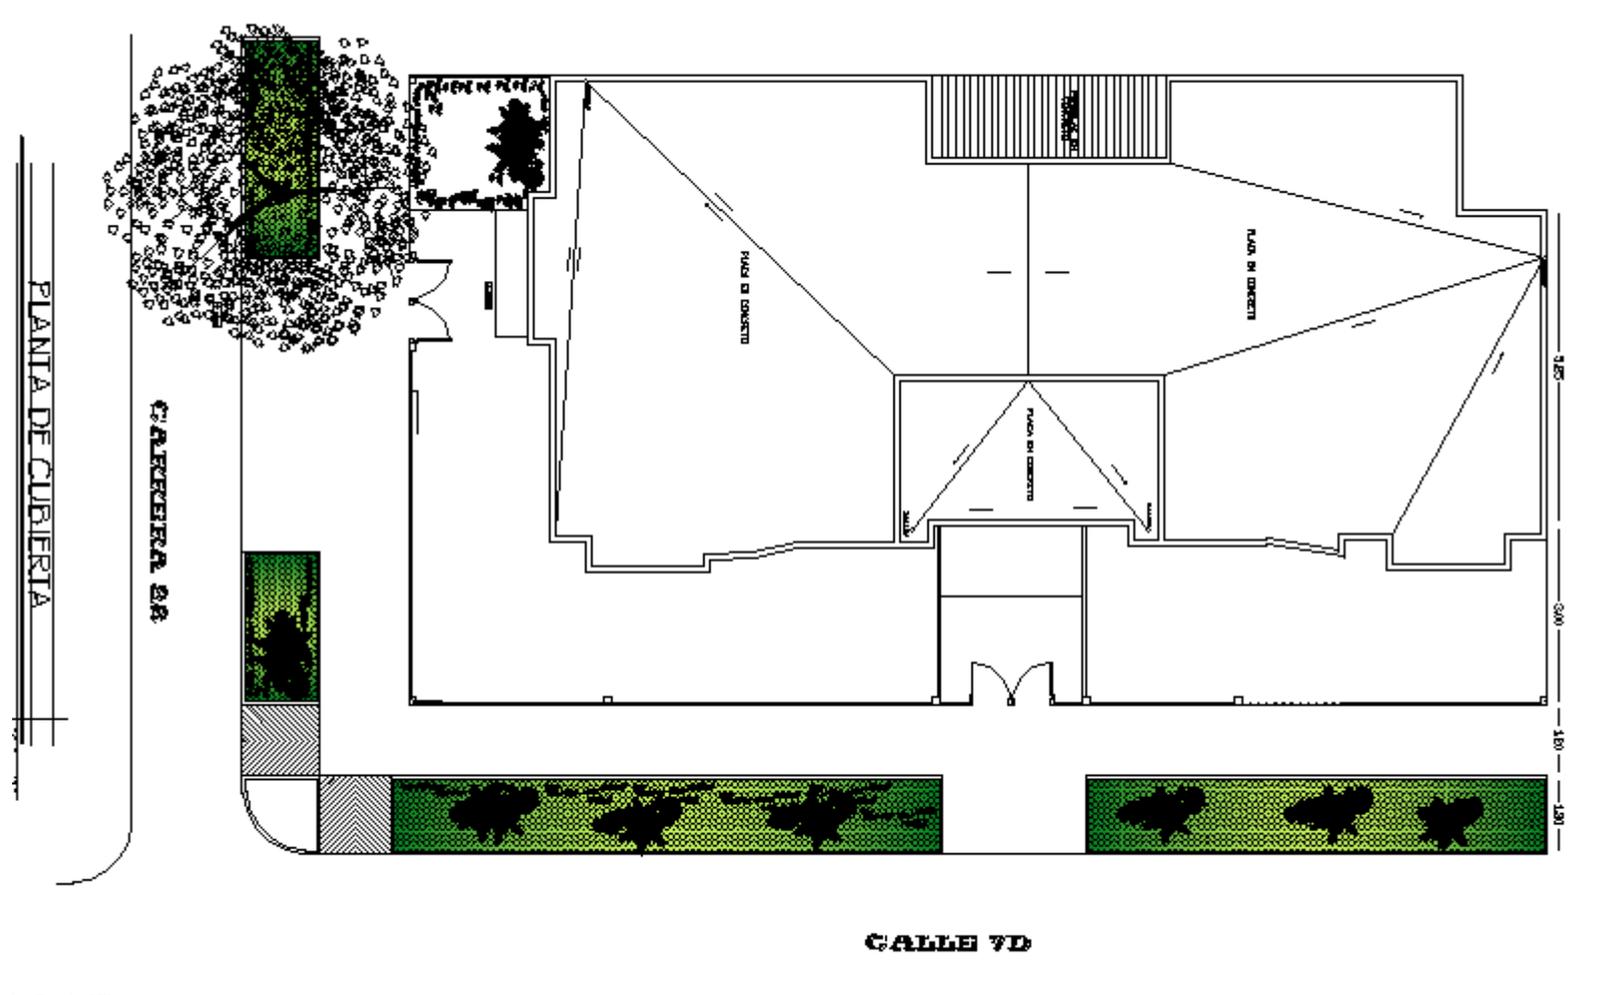

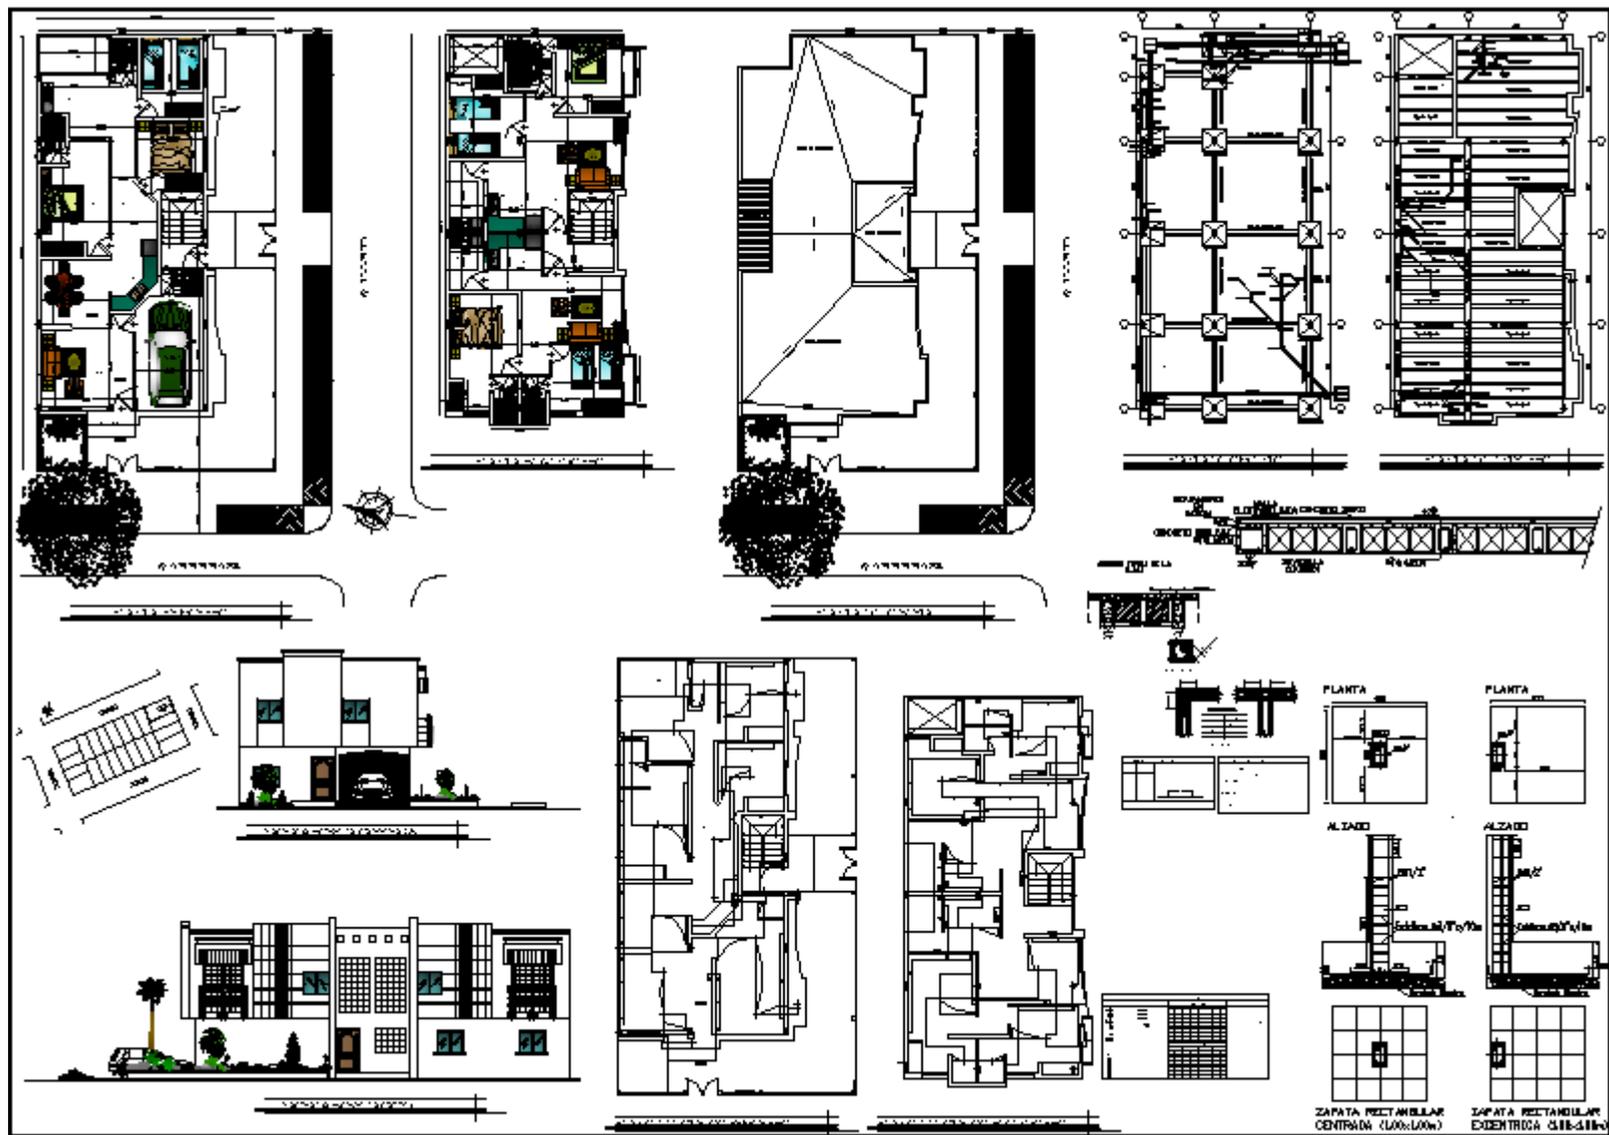



ELEVACION POSTERIOR

Escala:


1:50

Proyecto:




LEVACION PRINCIPAL


ESCALA 1/50

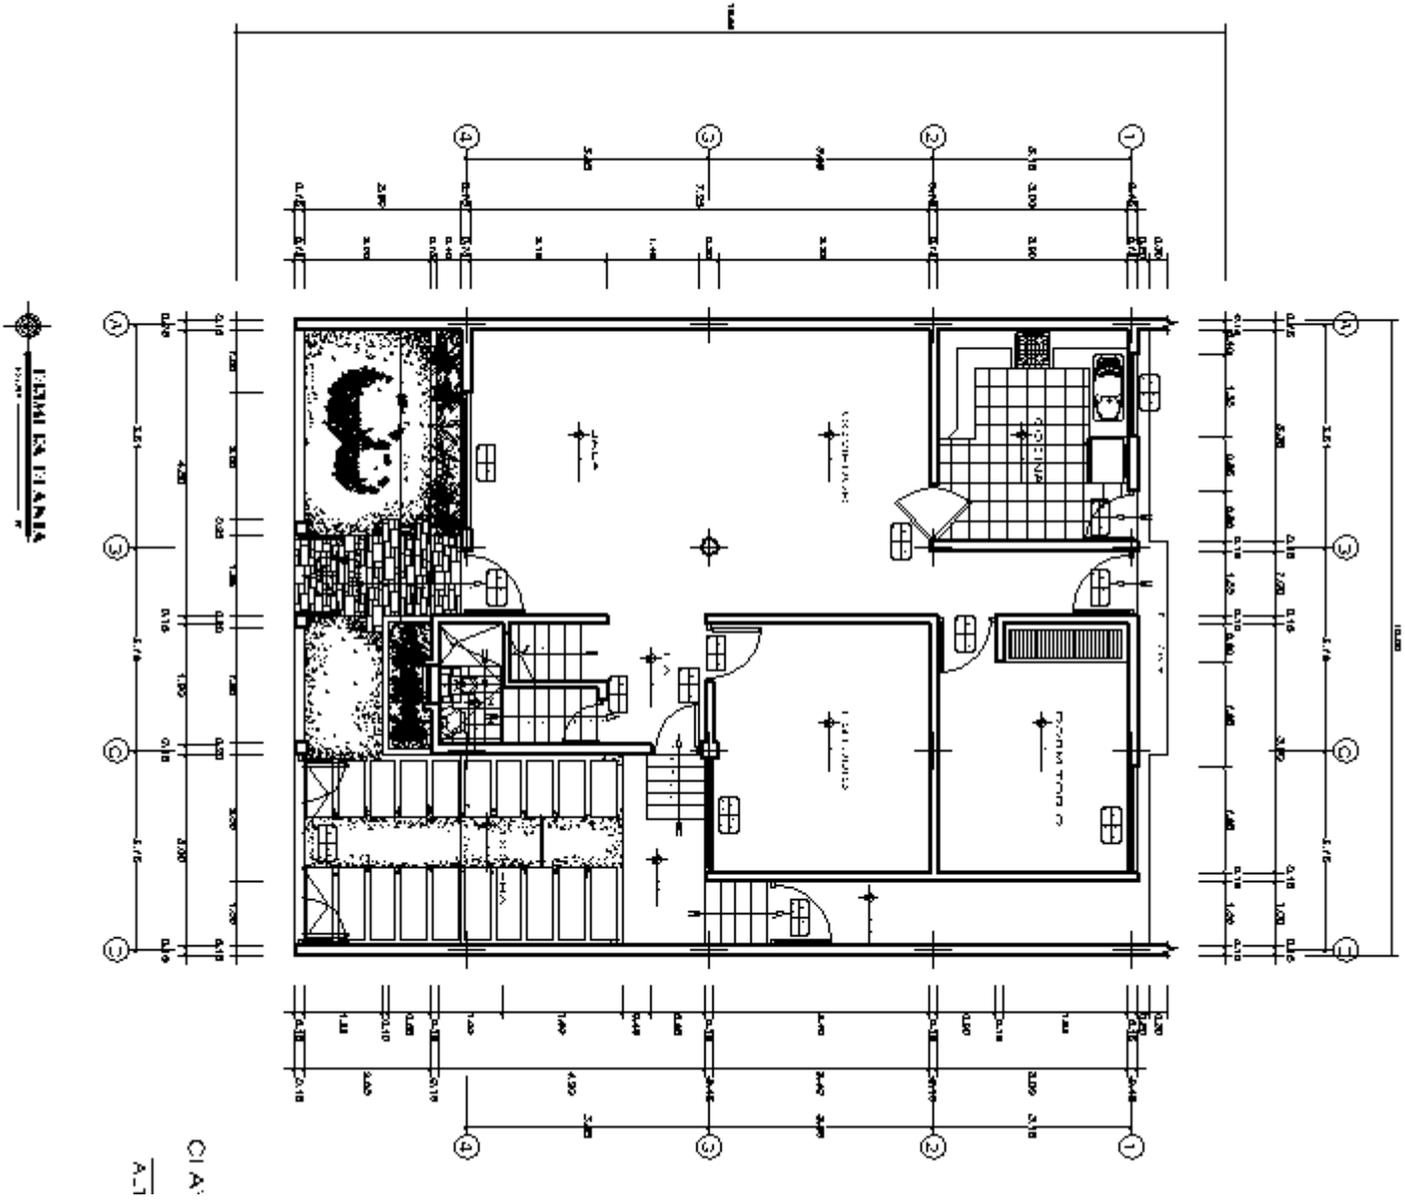


VE DE VANOS

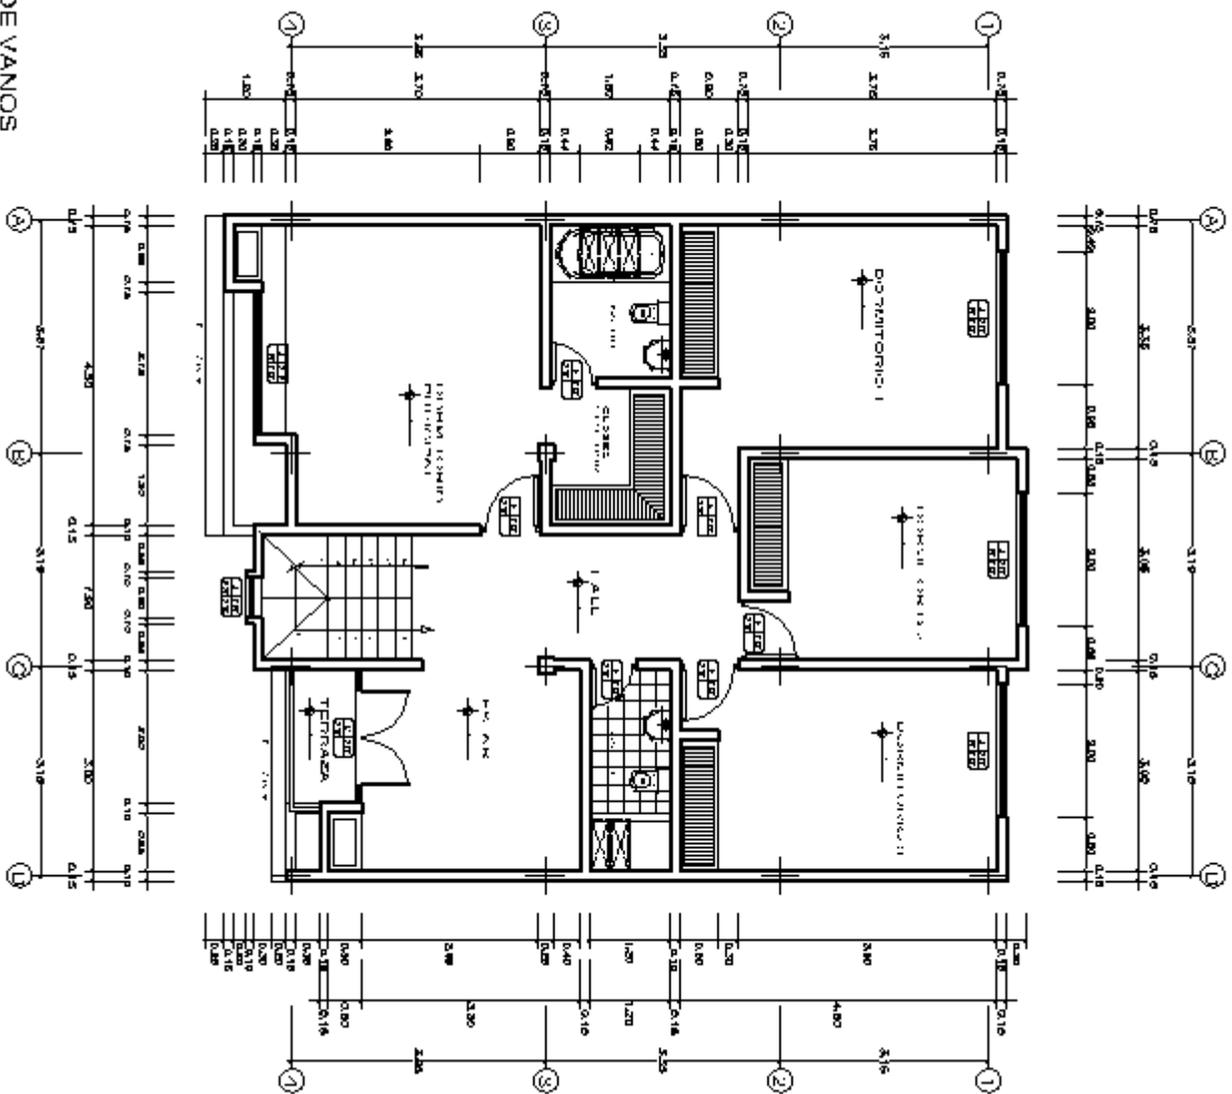


VE DE VANOS
 TIPO | ANCLILLO
 TUBA | ALFEIZAR

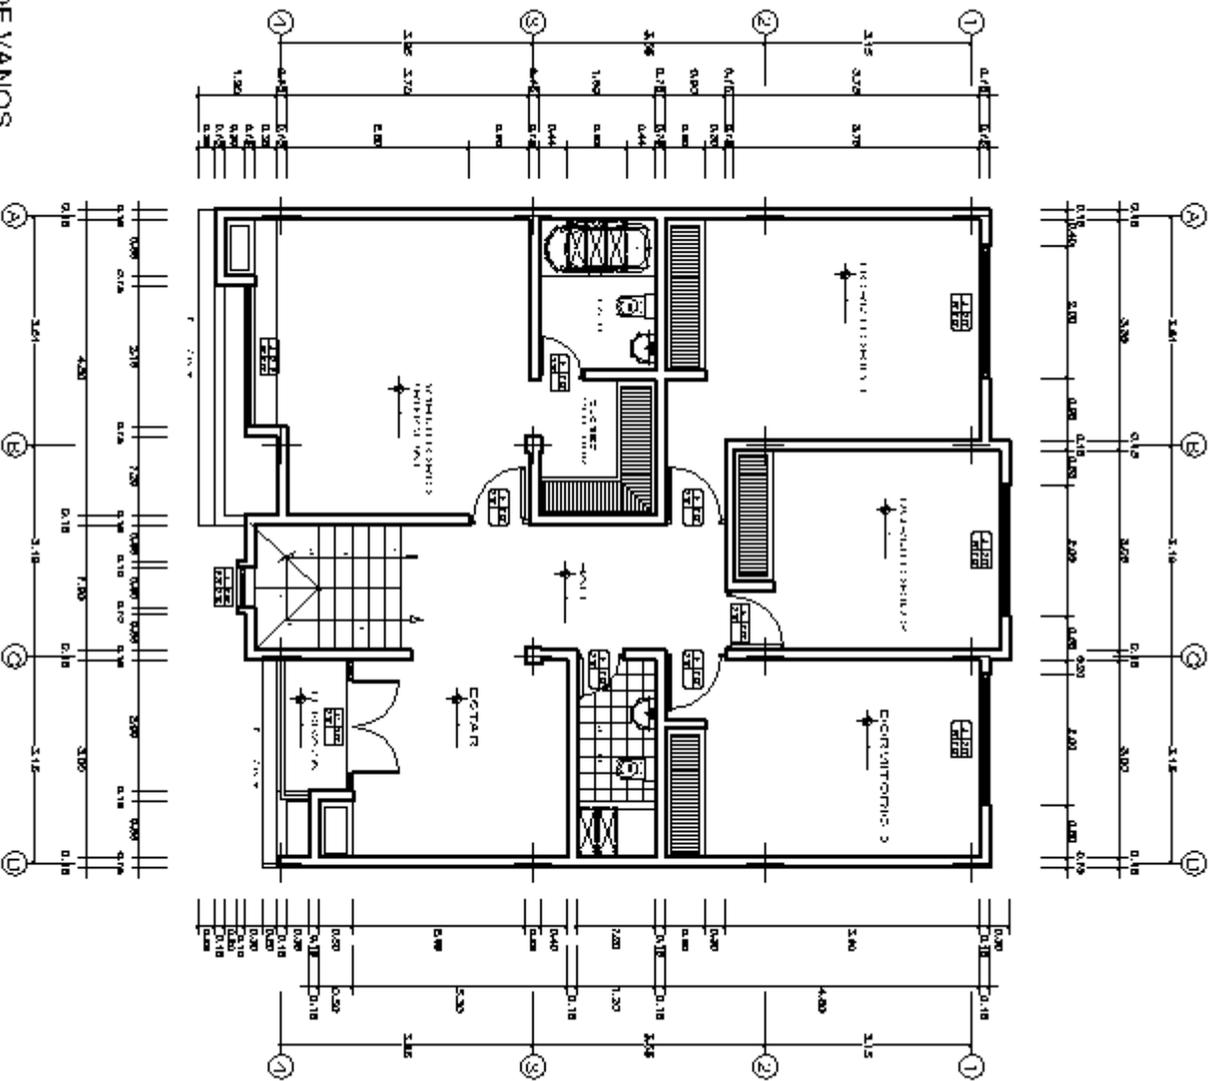

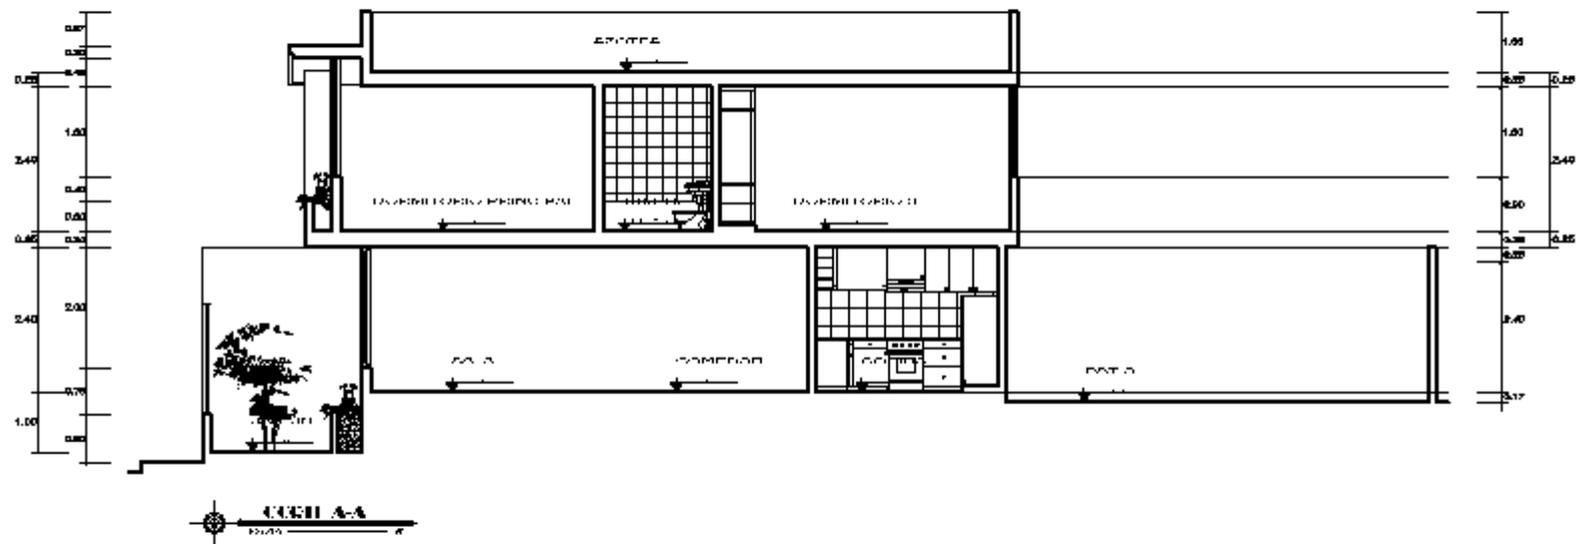




 **CORTE C-C**
ESCALA 1:50

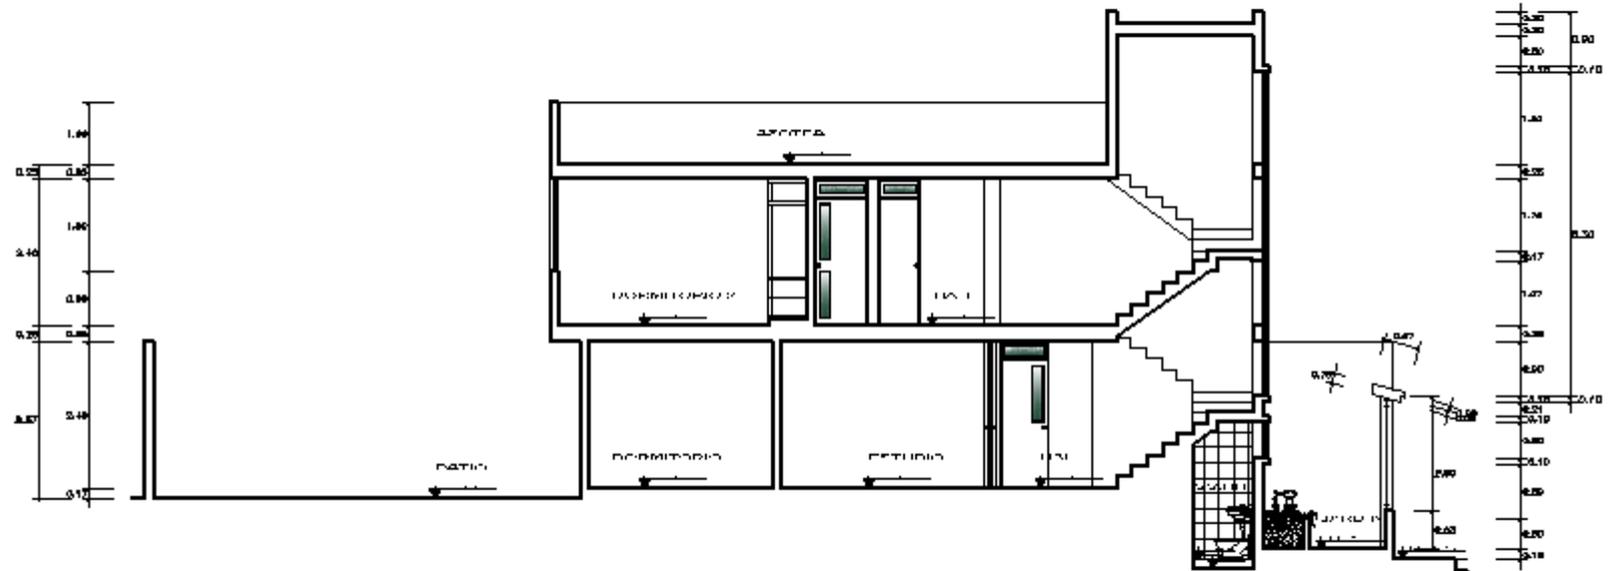




 **CORTE D-D**
ESCALA 1:50

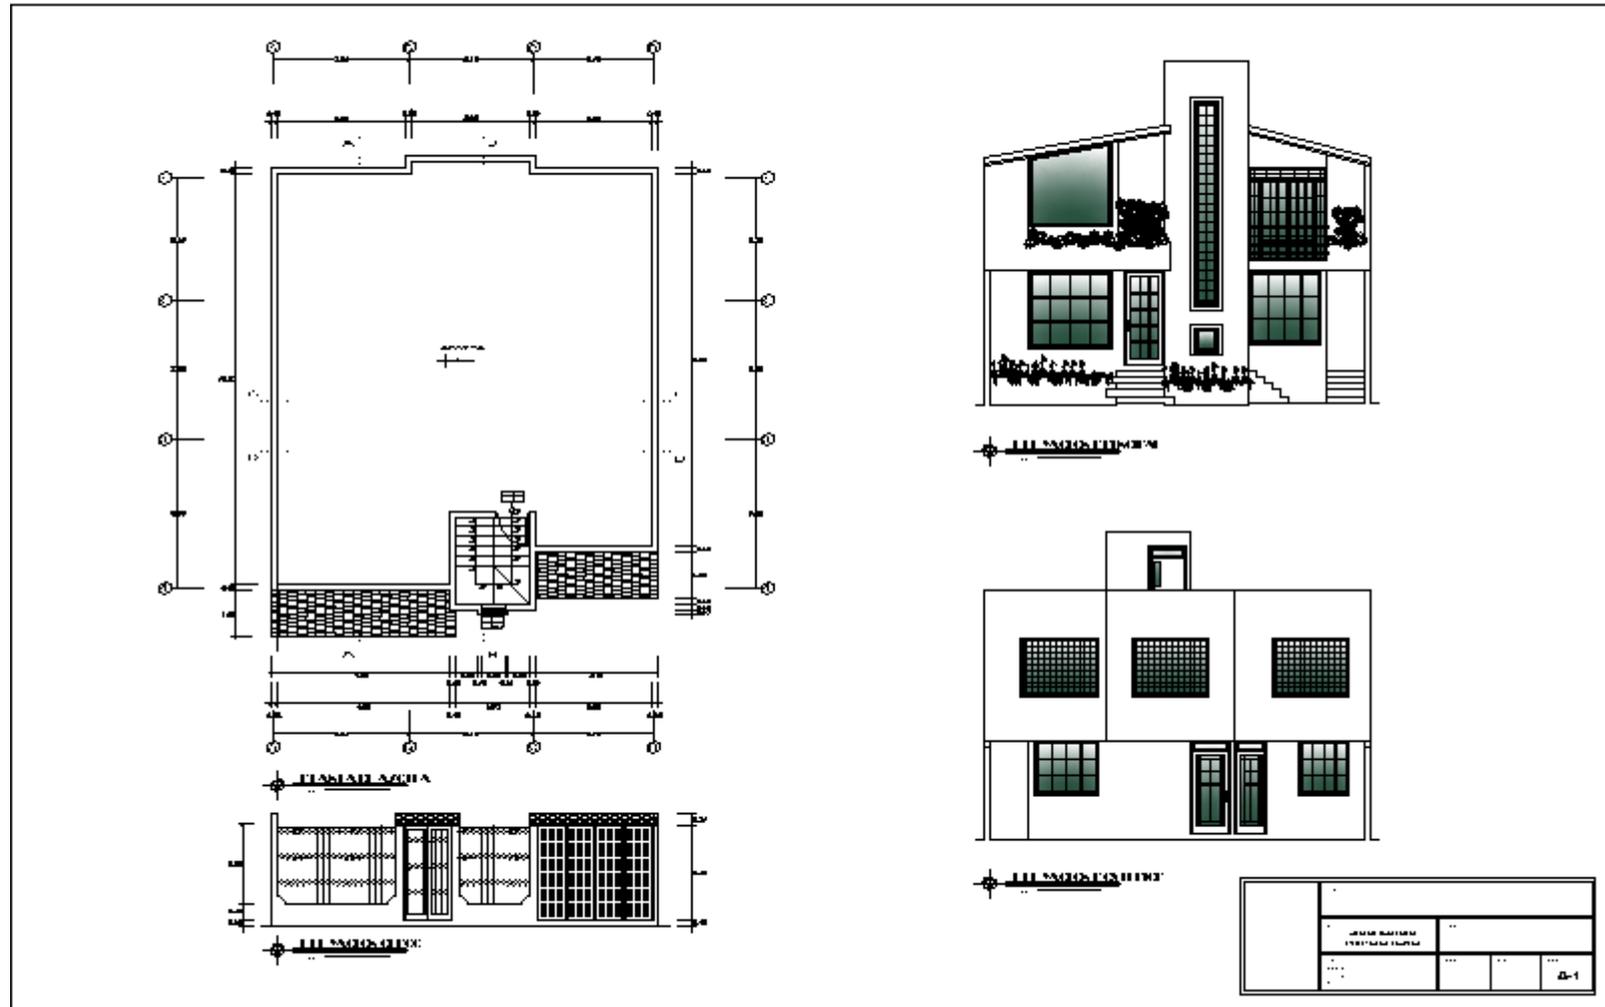




FACHADA PRINCIPAL

(COTAS EN METROS) ESC. 1:75

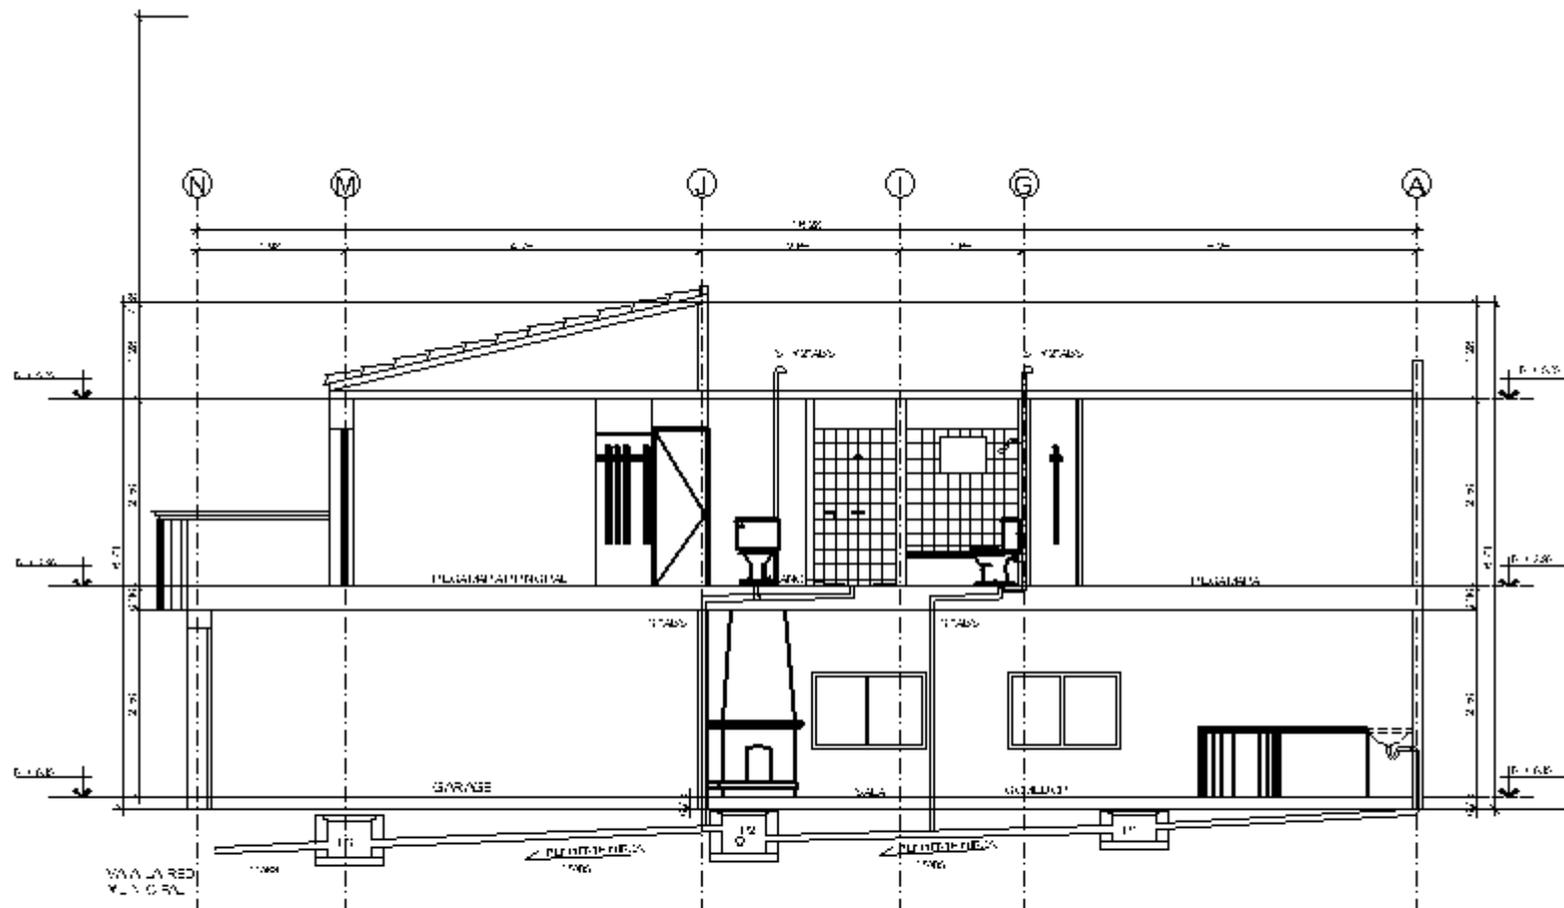


CORTE A - A'

(COTAS EN METROS) ESC. 1:75

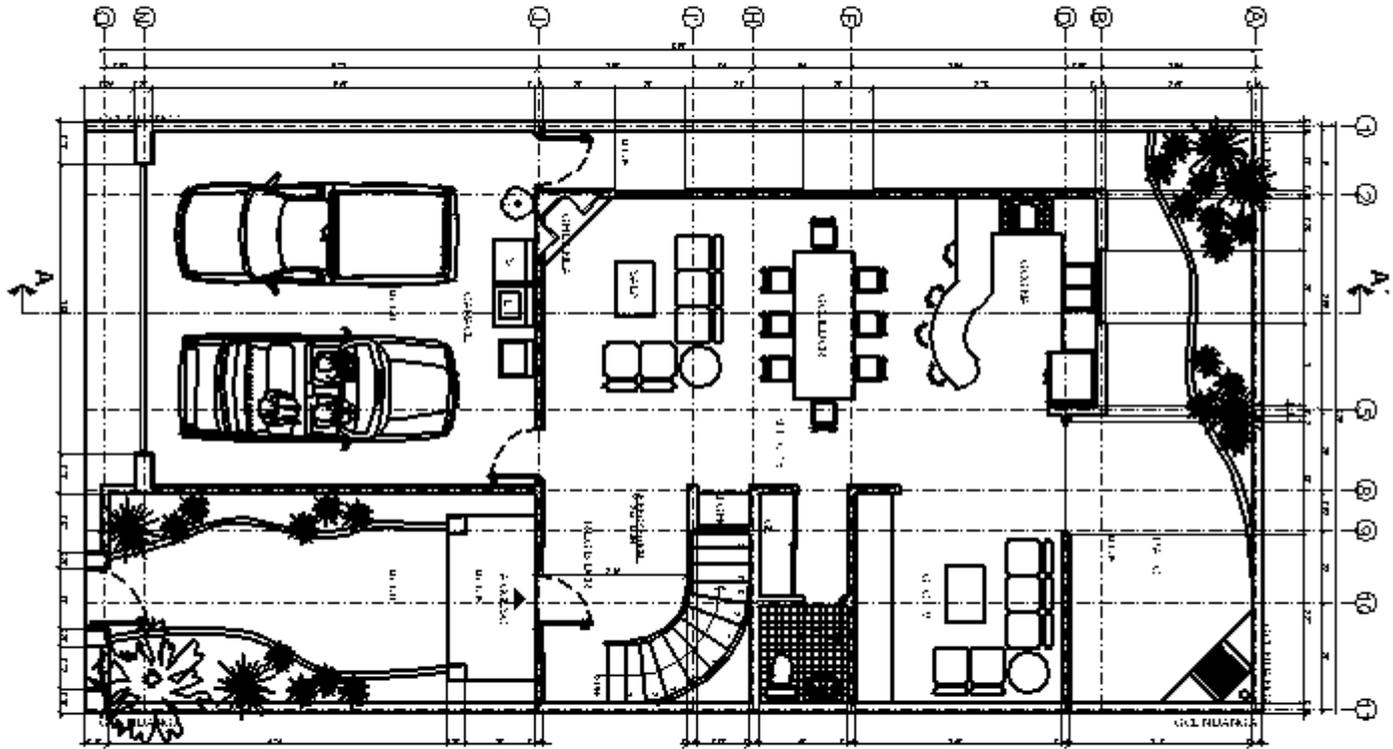


PLANTA ARQUITECTONICA BAJA

COPIAS EN VEHICULOS ESCOLARES

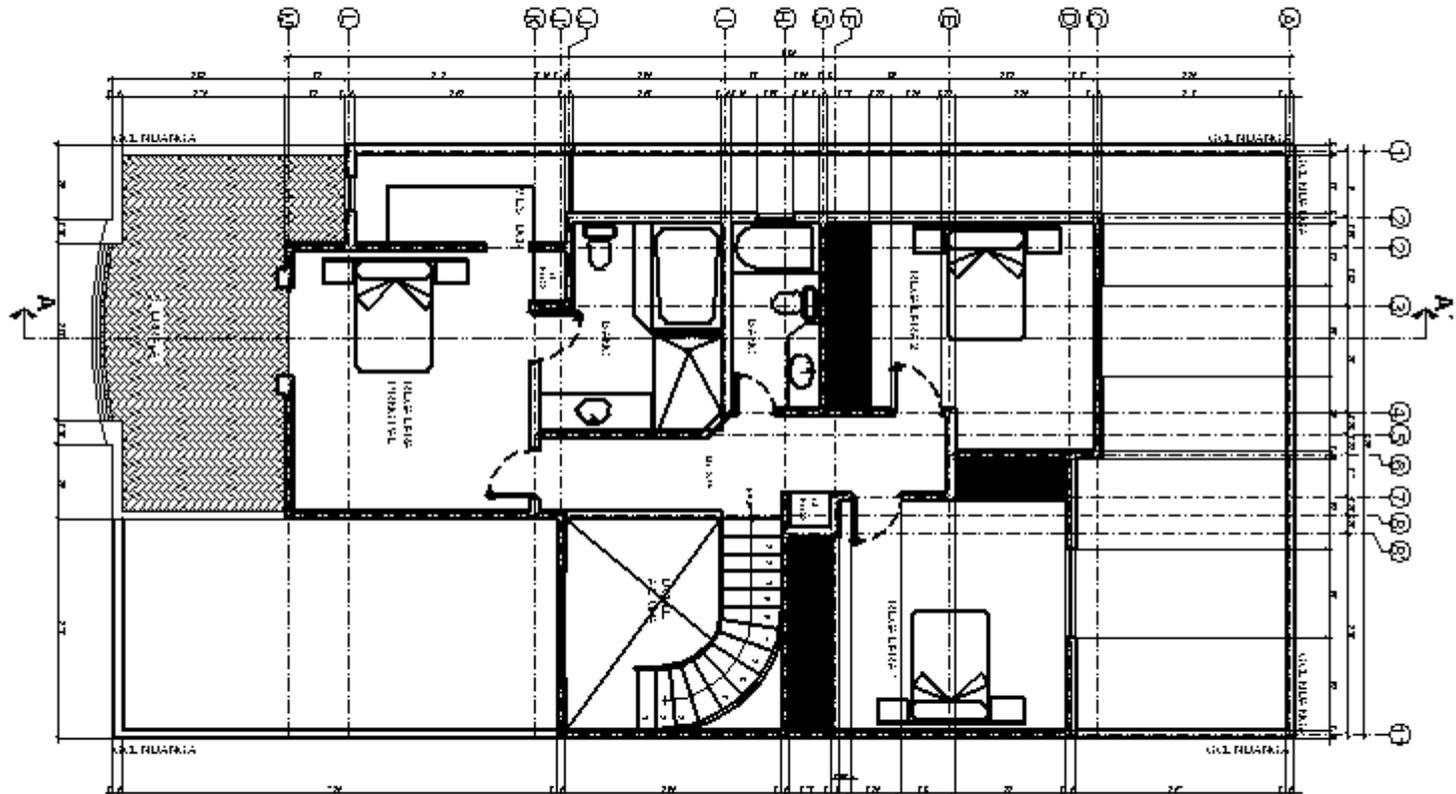


PLANTA ARQUITECTONICA ALTA

COPIAS EN VEHICULOS RESERVADOS

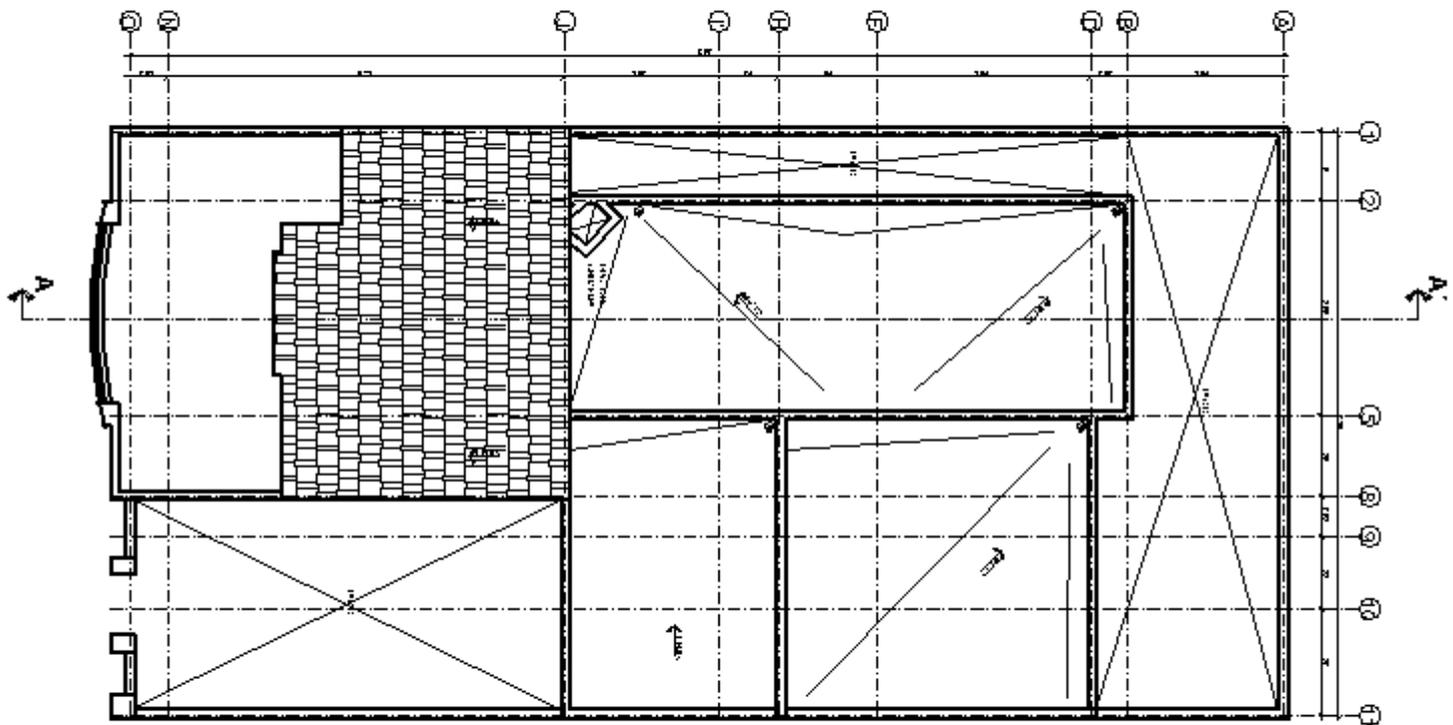


PLANTA DE CONJUNTO


COPIAS EN VEHICULOS ESC. 1/20

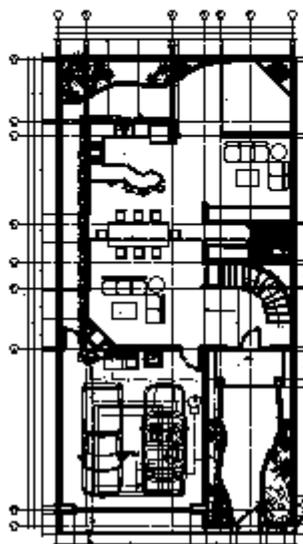


SECCION A-A - DRA. CASAFALTA

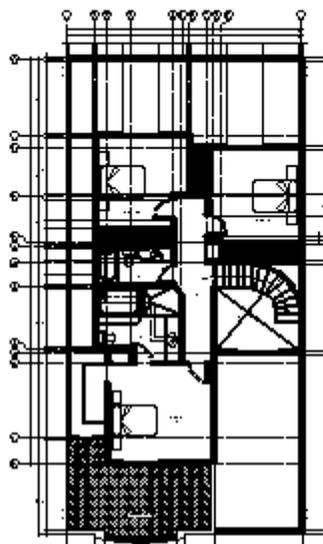

SECCION B-B - DRA. CASAFALTA

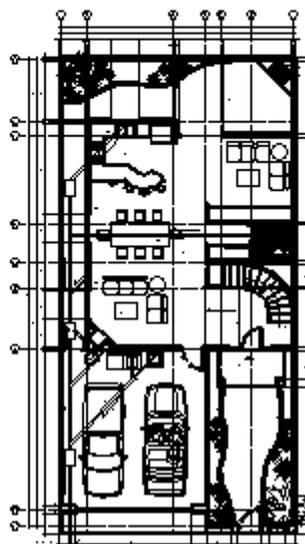


SECCION C-C - DRA. CASAFALTA

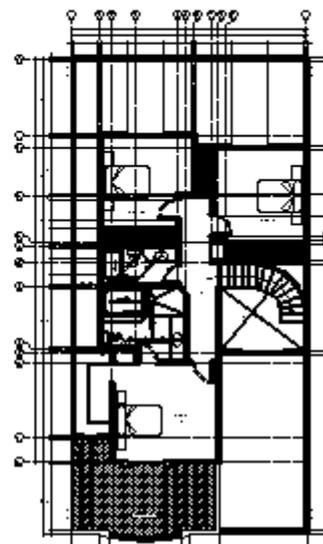


SECCION D-D - DRA. CASAFALTA

- SECCION A-A**
- 1. PLANTA DE BARRIO
 - 2. PLANTA DE CALZADA
 - 3. PLANTA DE CALZADA
- SECCION B-B**
- 1. PLANTA DE BARRIO
 - 2. PLANTA DE CALZADA
 - 3. PLANTA DE CALZADA
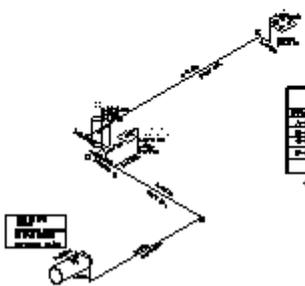

RESUMEN DE DATOS			
PROYECTO	SECCION A-A	SECCION B-B	SECCION C-C
FECHA	1980	1980	1980
PROYECTISTA	DR. CASAFALTA	DR. CASAFALTA	DR. CASAFALTA
CLIENTE	DR. CASAFALTA	DR. CASAFALTA	DR. CASAFALTA
UBICACION	DR. CASAFALTA	DR. CASAFALTA	DR. CASAFALTA
ESCALA	1:100	1:100	1:100
PROYECTISTA	DR. CASAFALTA	DR. CASAFALTA	DR. CASAFALTA
CLIENTE	DR. CASAFALTA	DR. CASAFALTA	DR. CASAFALTA
UBICACION	DR. CASAFALTA	DR. CASAFALTA	DR. CASAFALTA
ESCALA	1:100	1:100	1:100


SECCION A-A

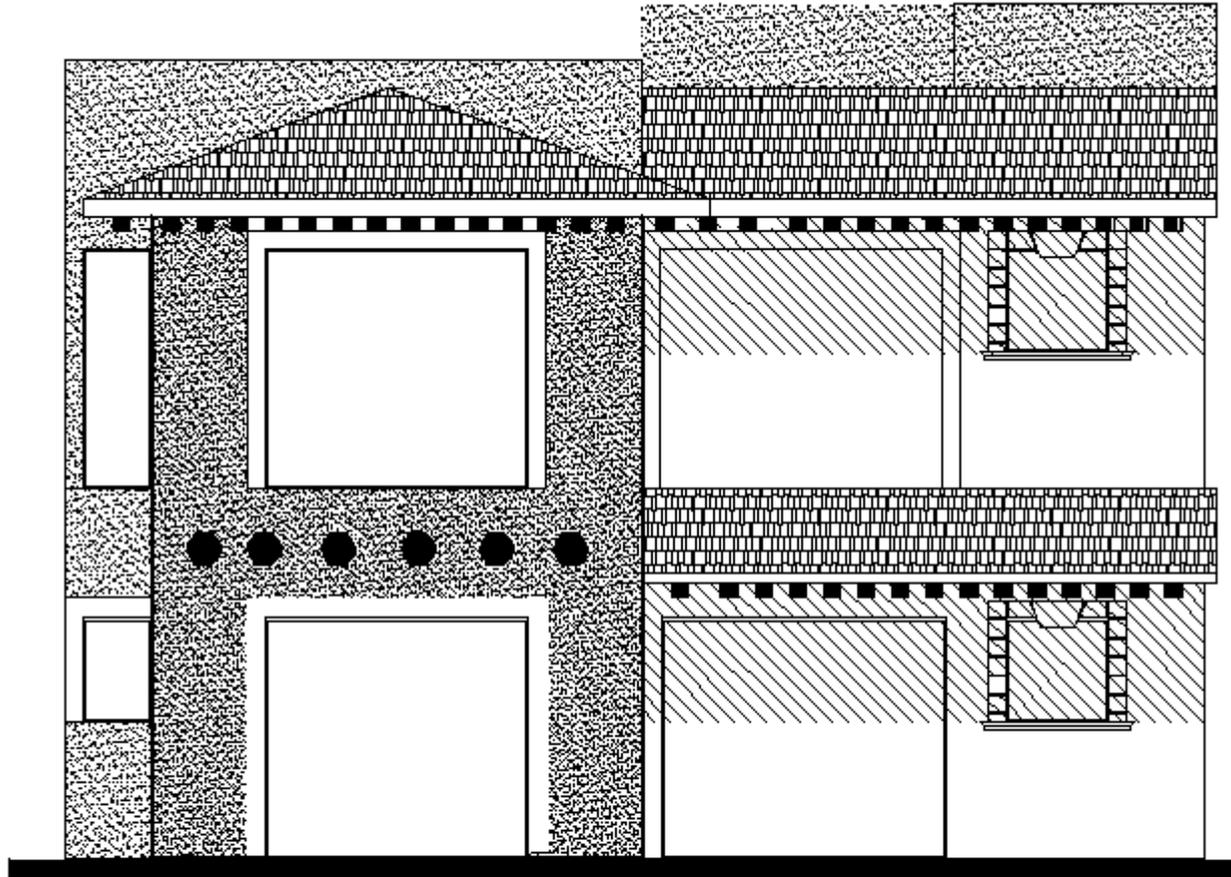


FACHADA ESTE


ESC 1:50


7

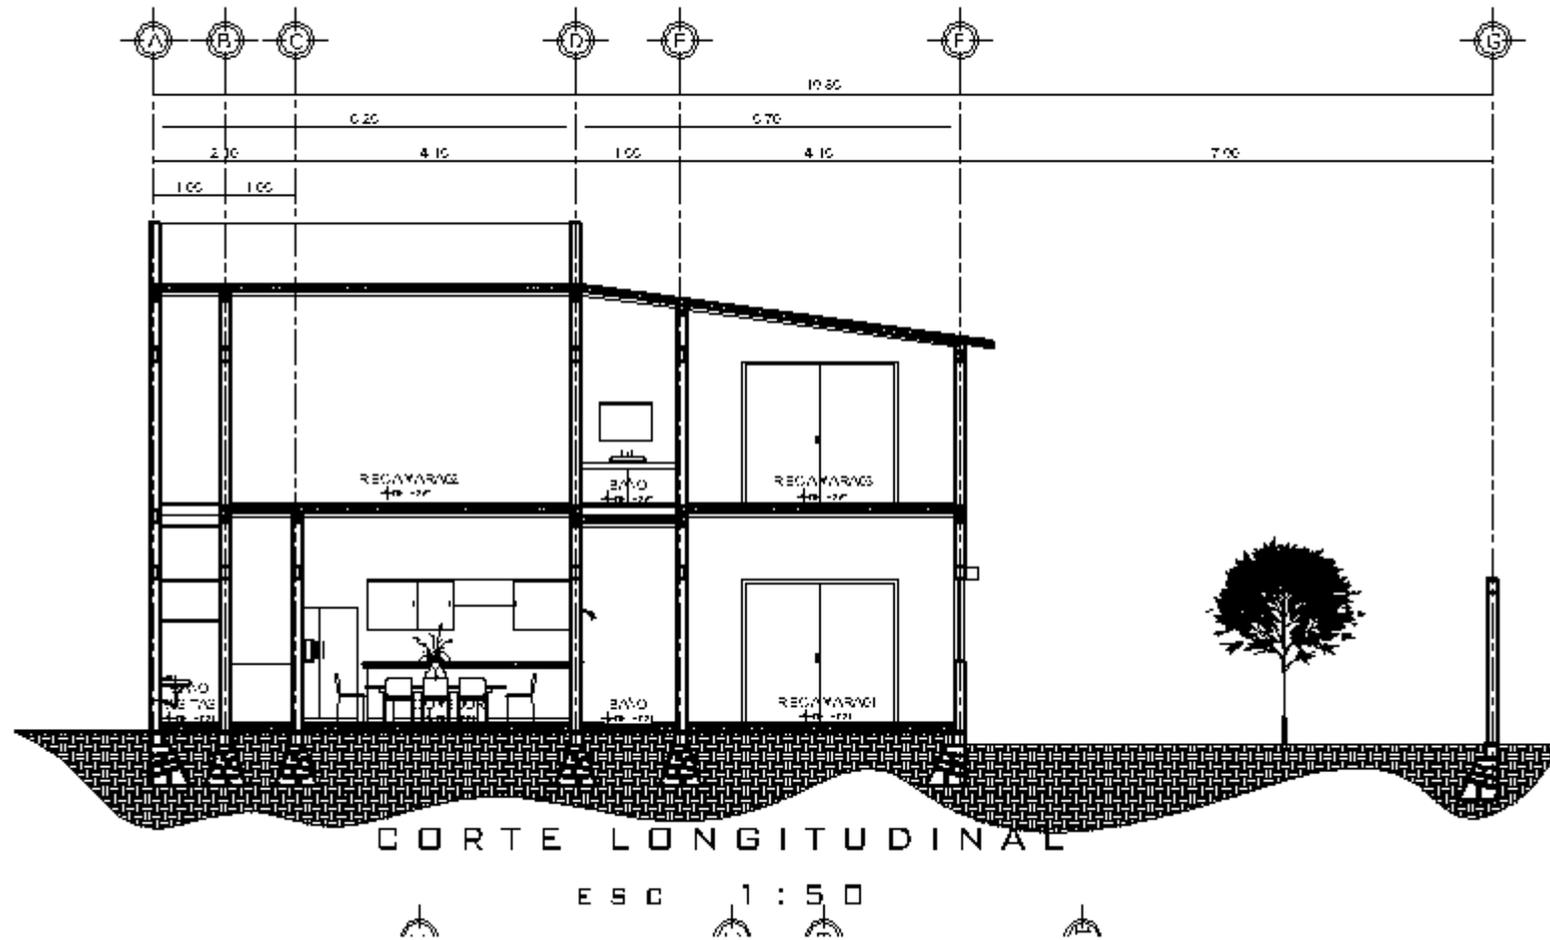


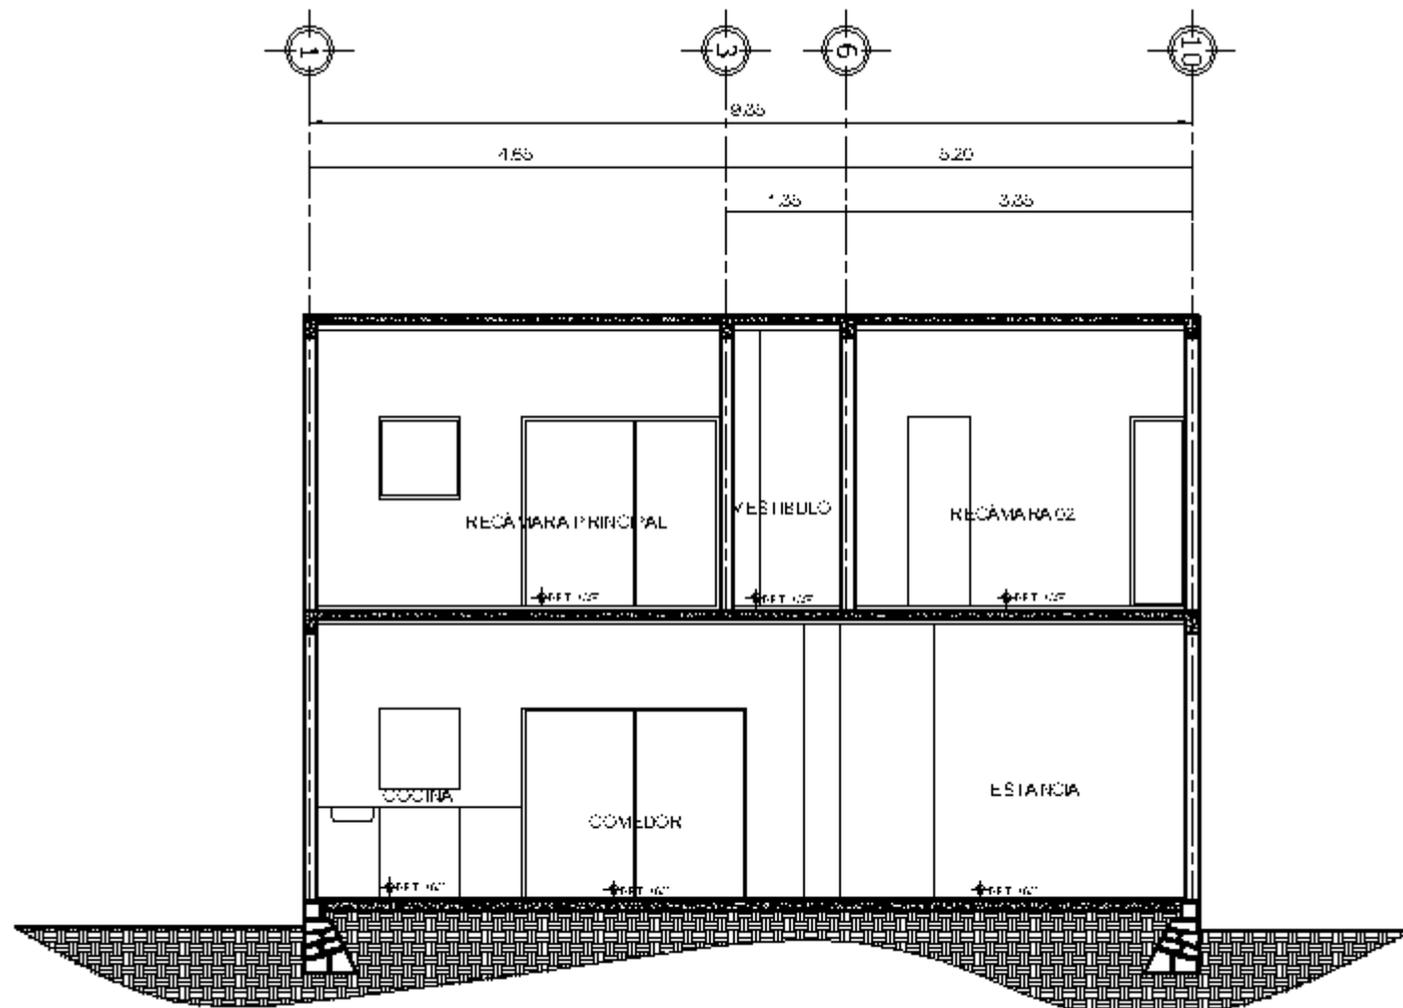


CORTE TRANSVERSAL
ESC 1:50

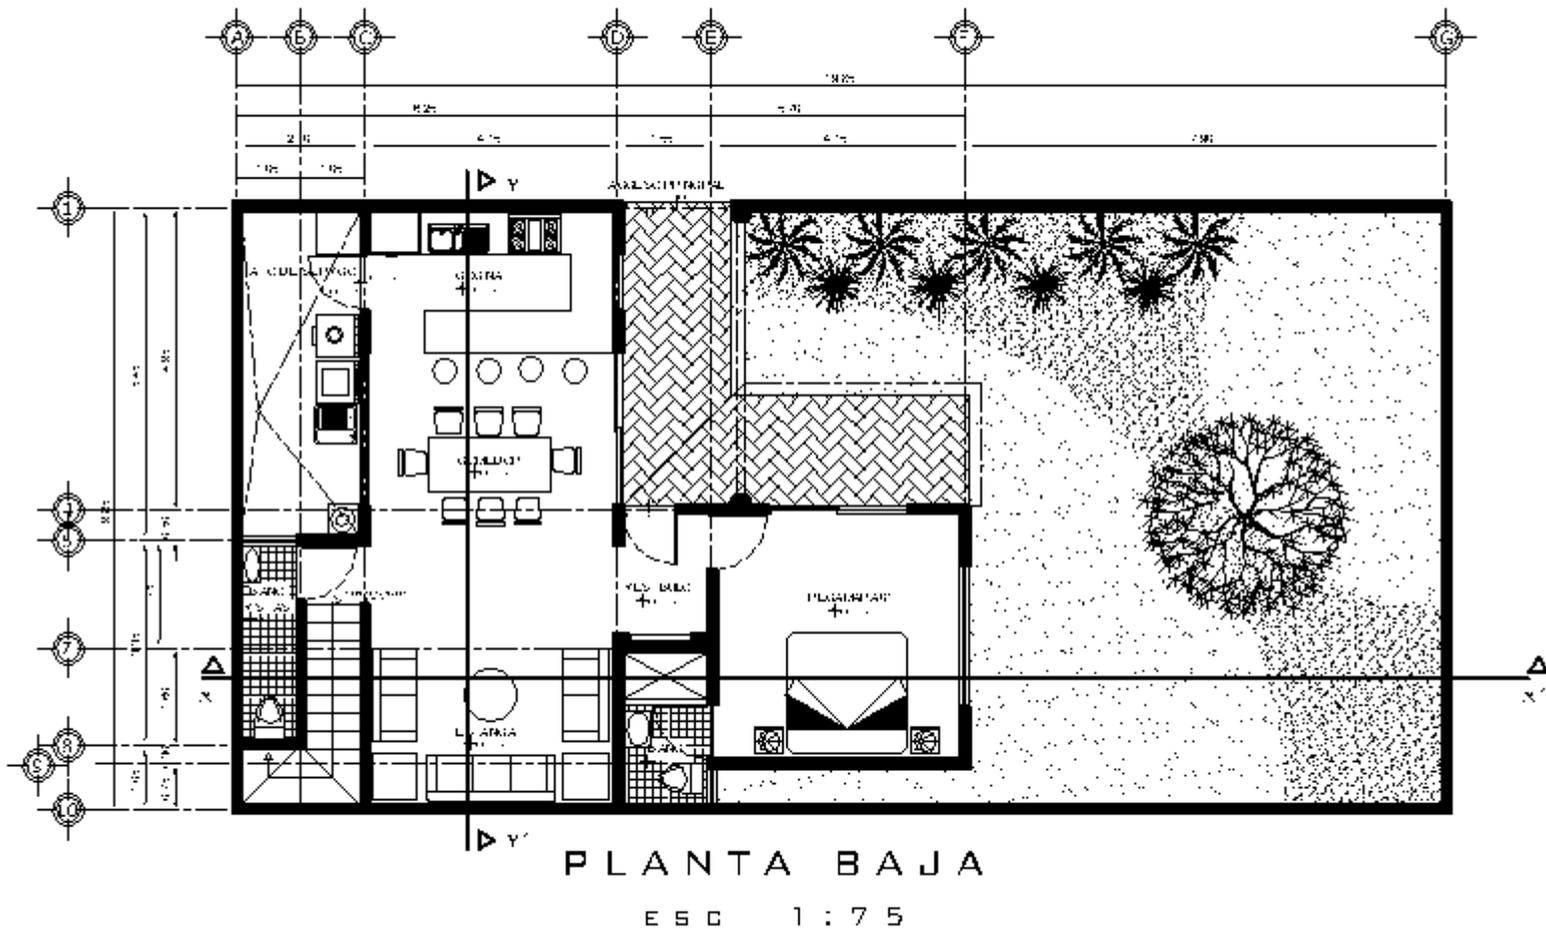

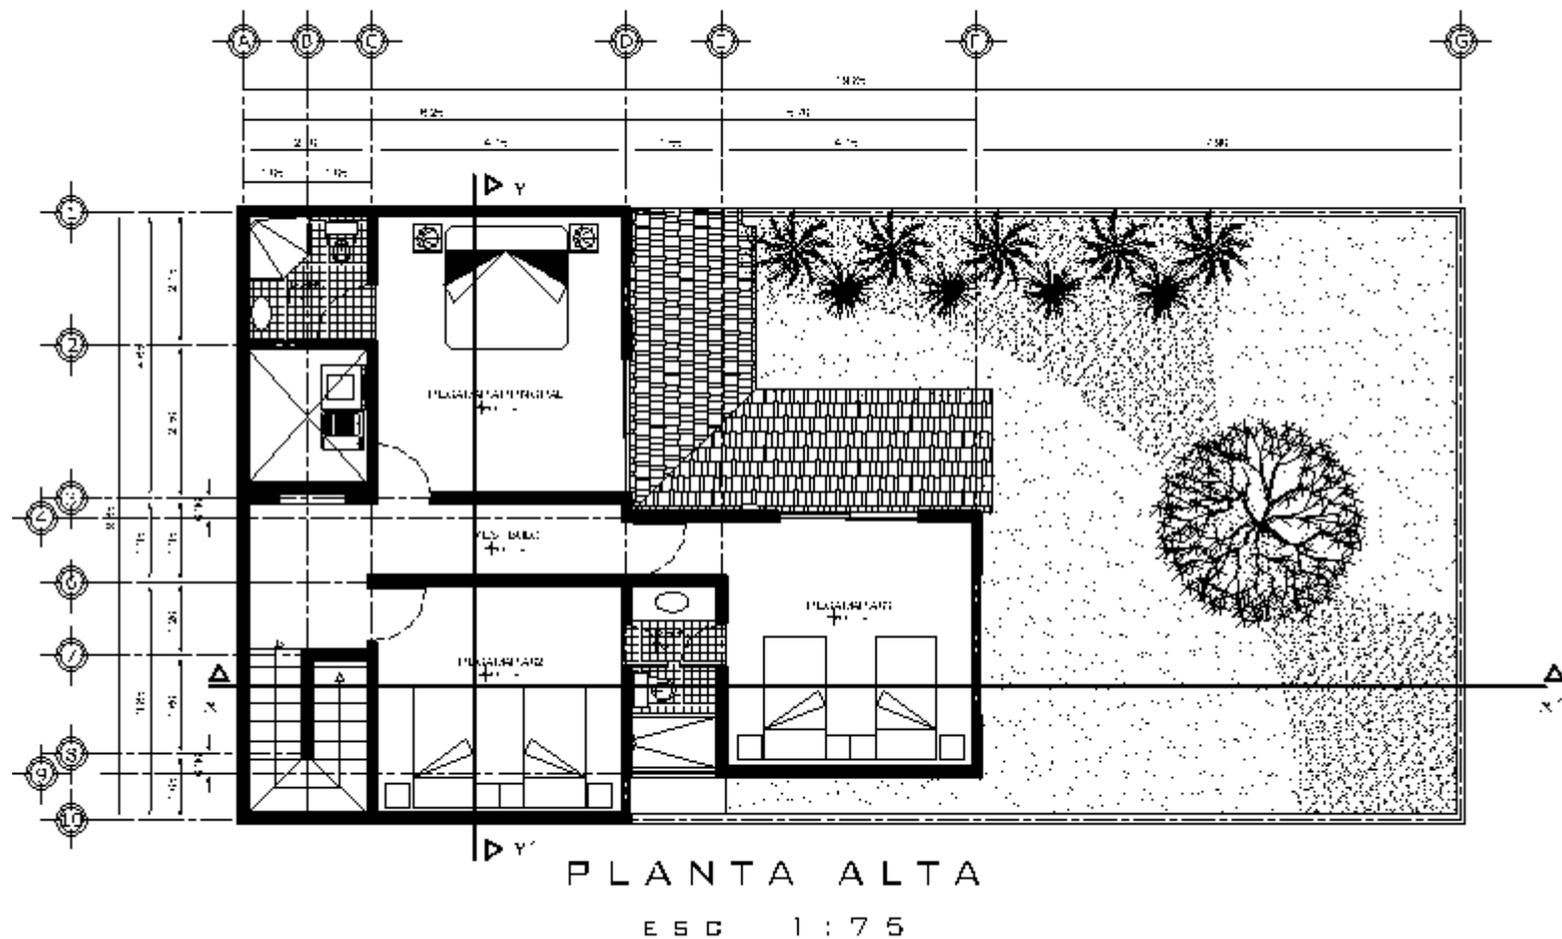

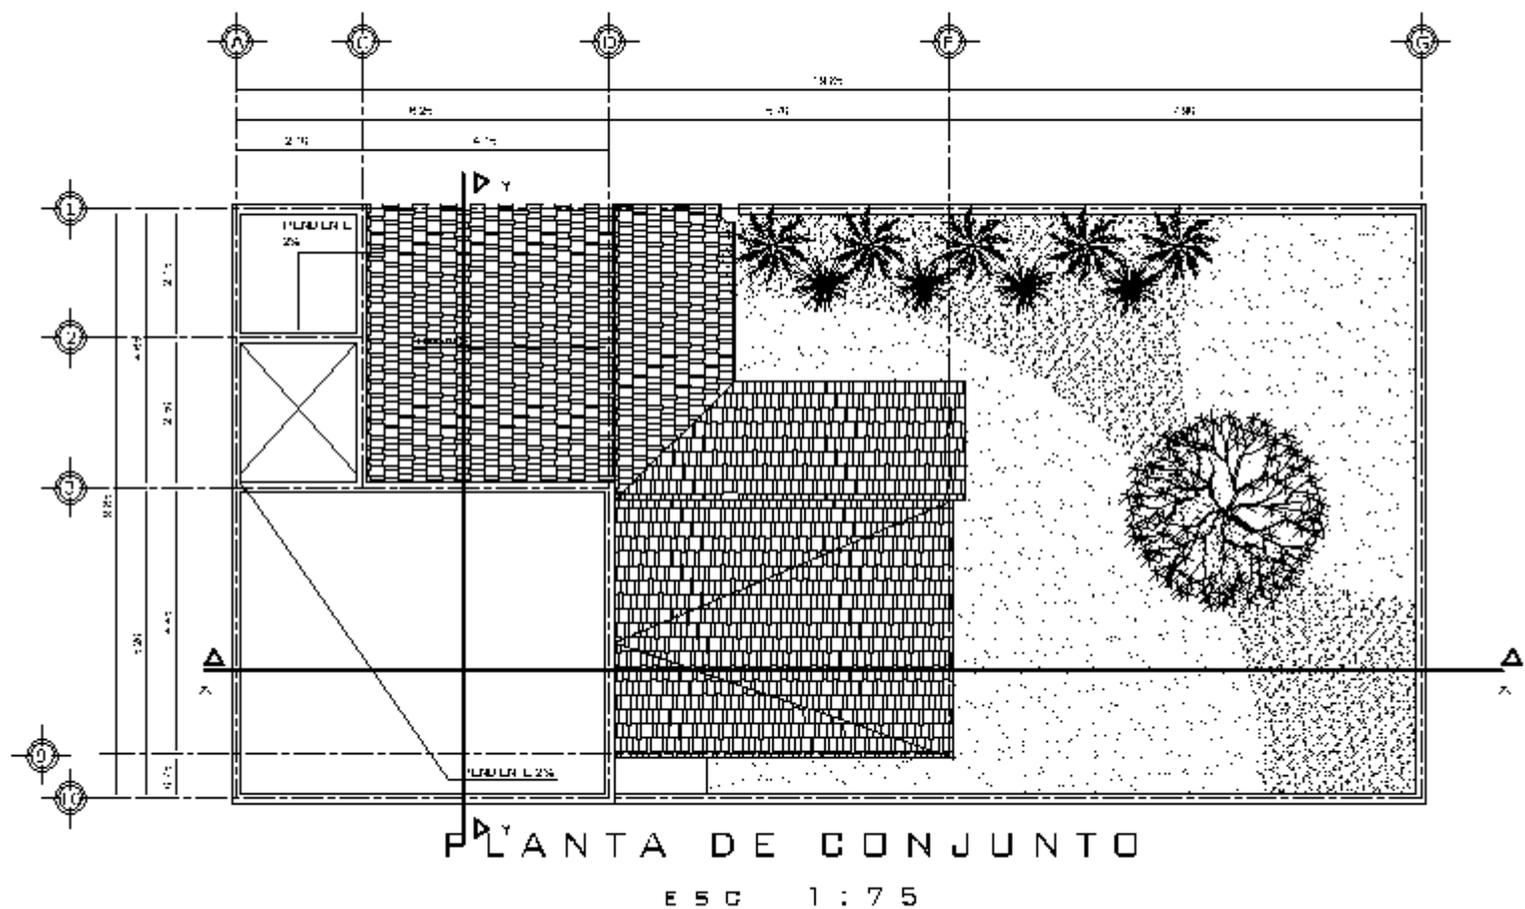

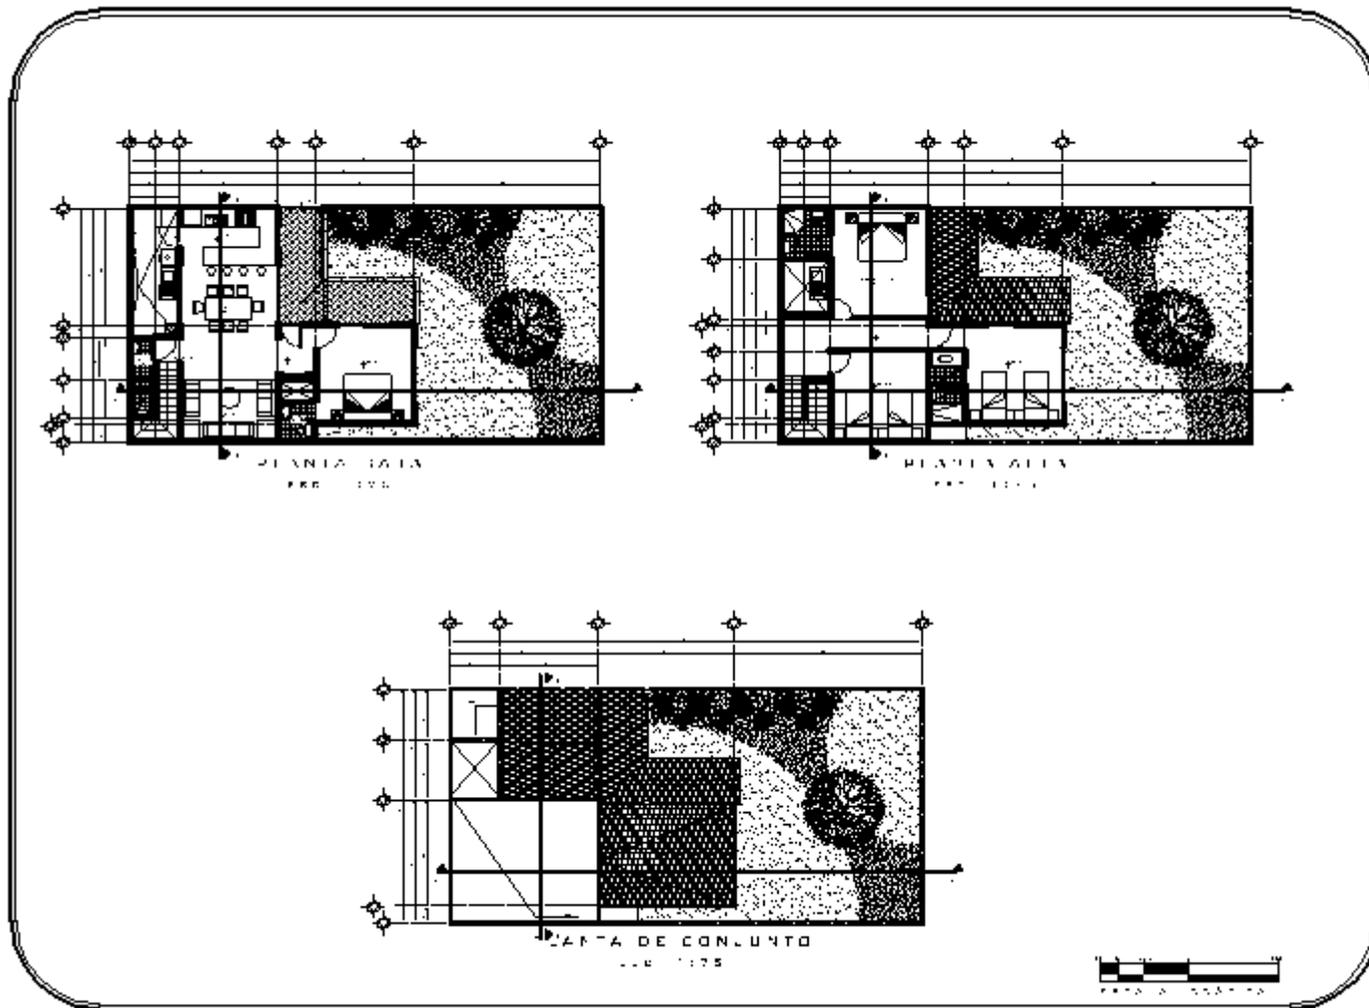

A vertical sidebar on the right side of the page, containing a north arrow at the top, followed by several empty rectangular boxes of varying sizes, likely intended for notes or additional information.




FACHADA PRINCIPAL

FACHADA OESTE


ESC. 1:100

PLANTA D1
SUPERFICIE: 76

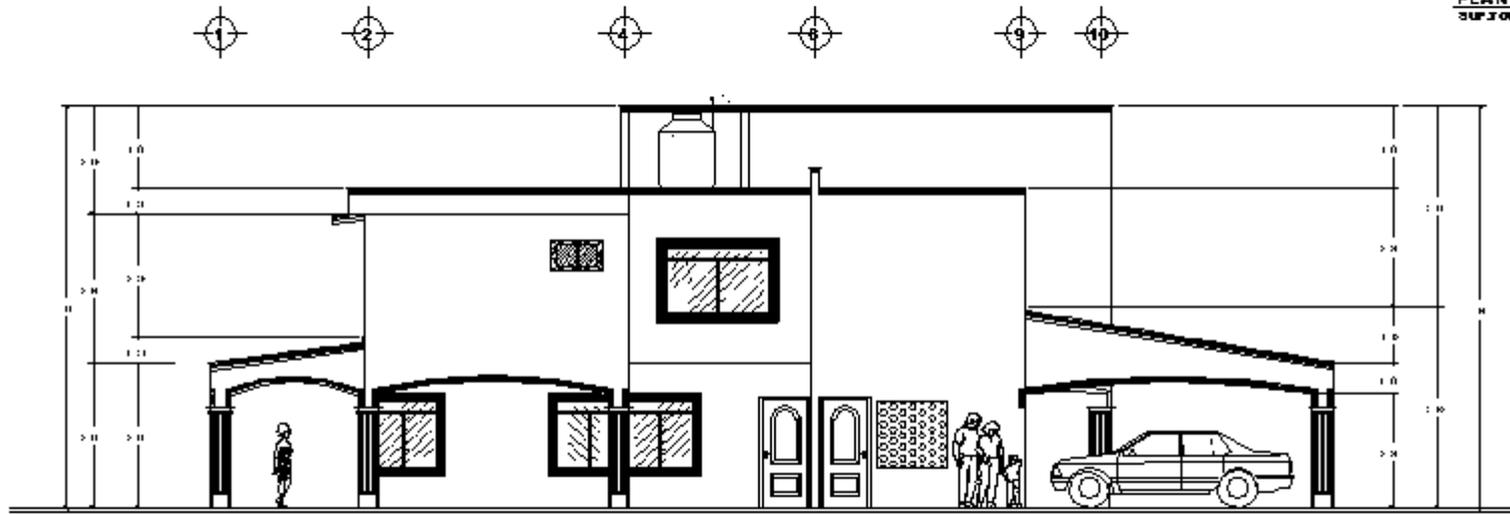

FACHADA LATERAL
FACHADA DERECHA


ESC. 1:100

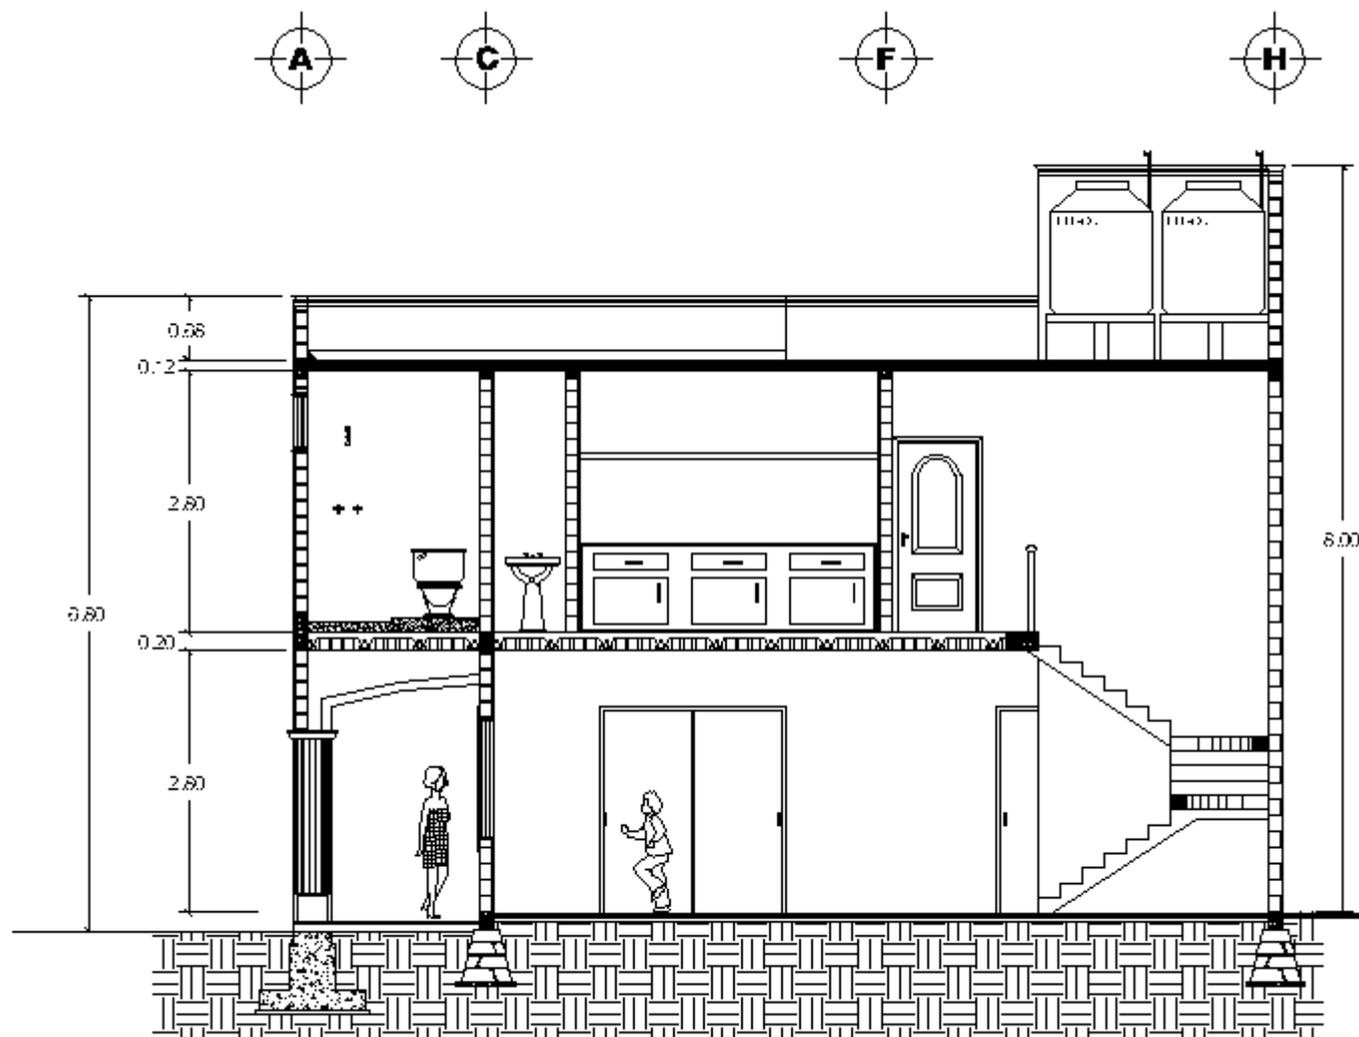


CORTE

CORTE A-B

ESC. 1:100

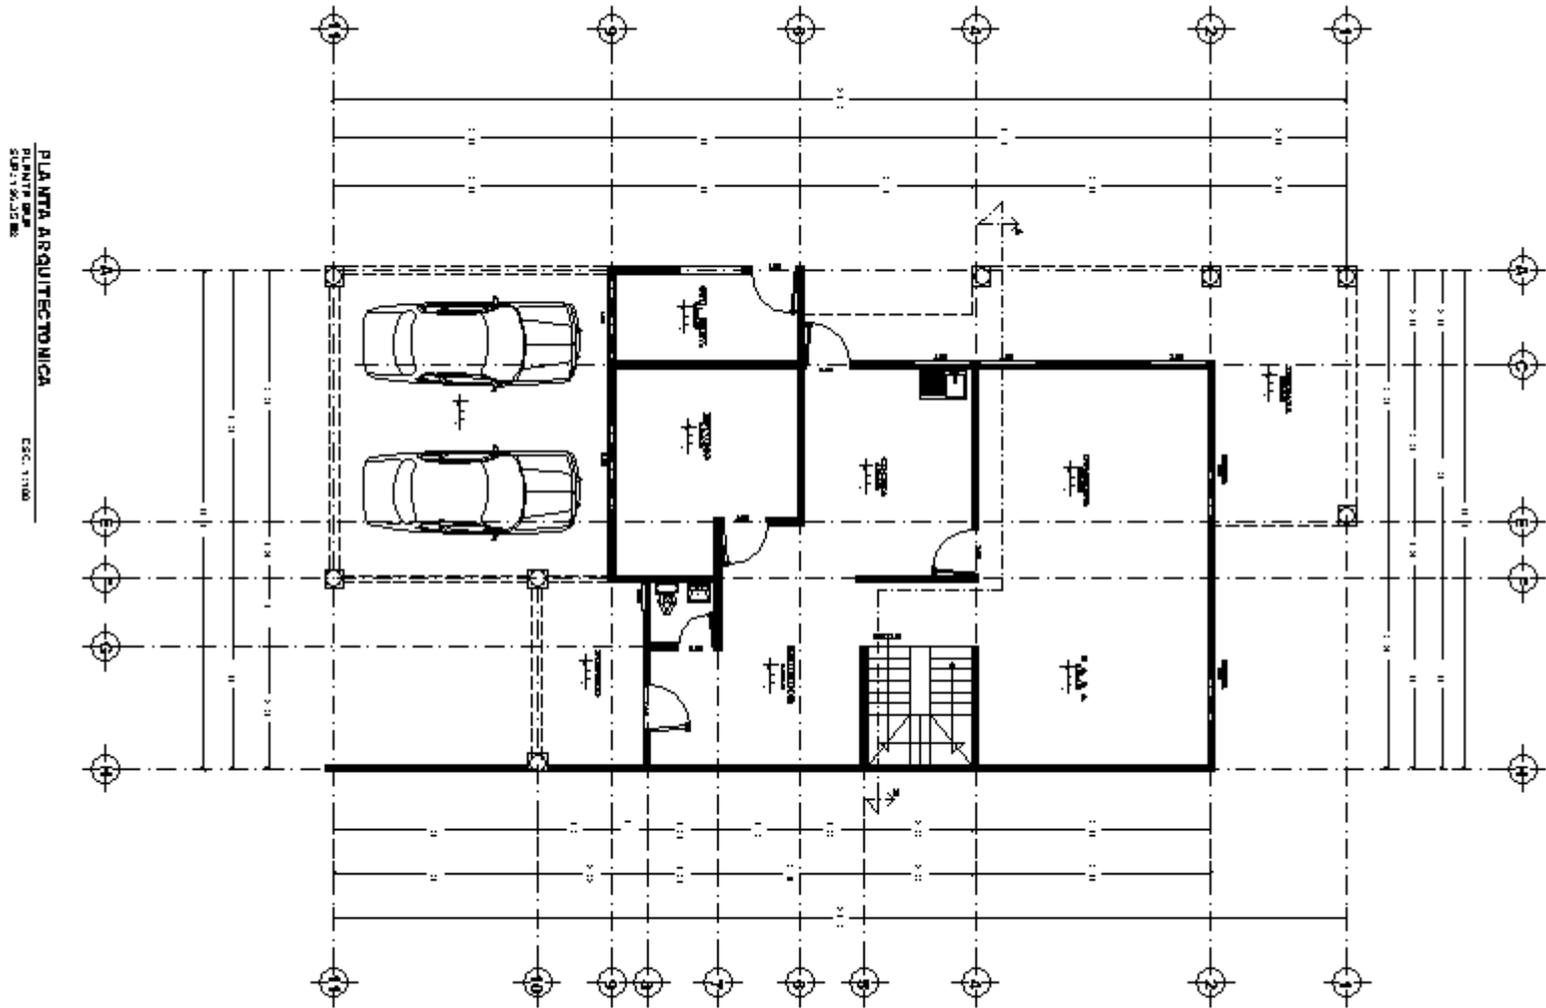


PLANTA ARQUITECTÓNICA
SUBTÍTULO
ESC. 1/100

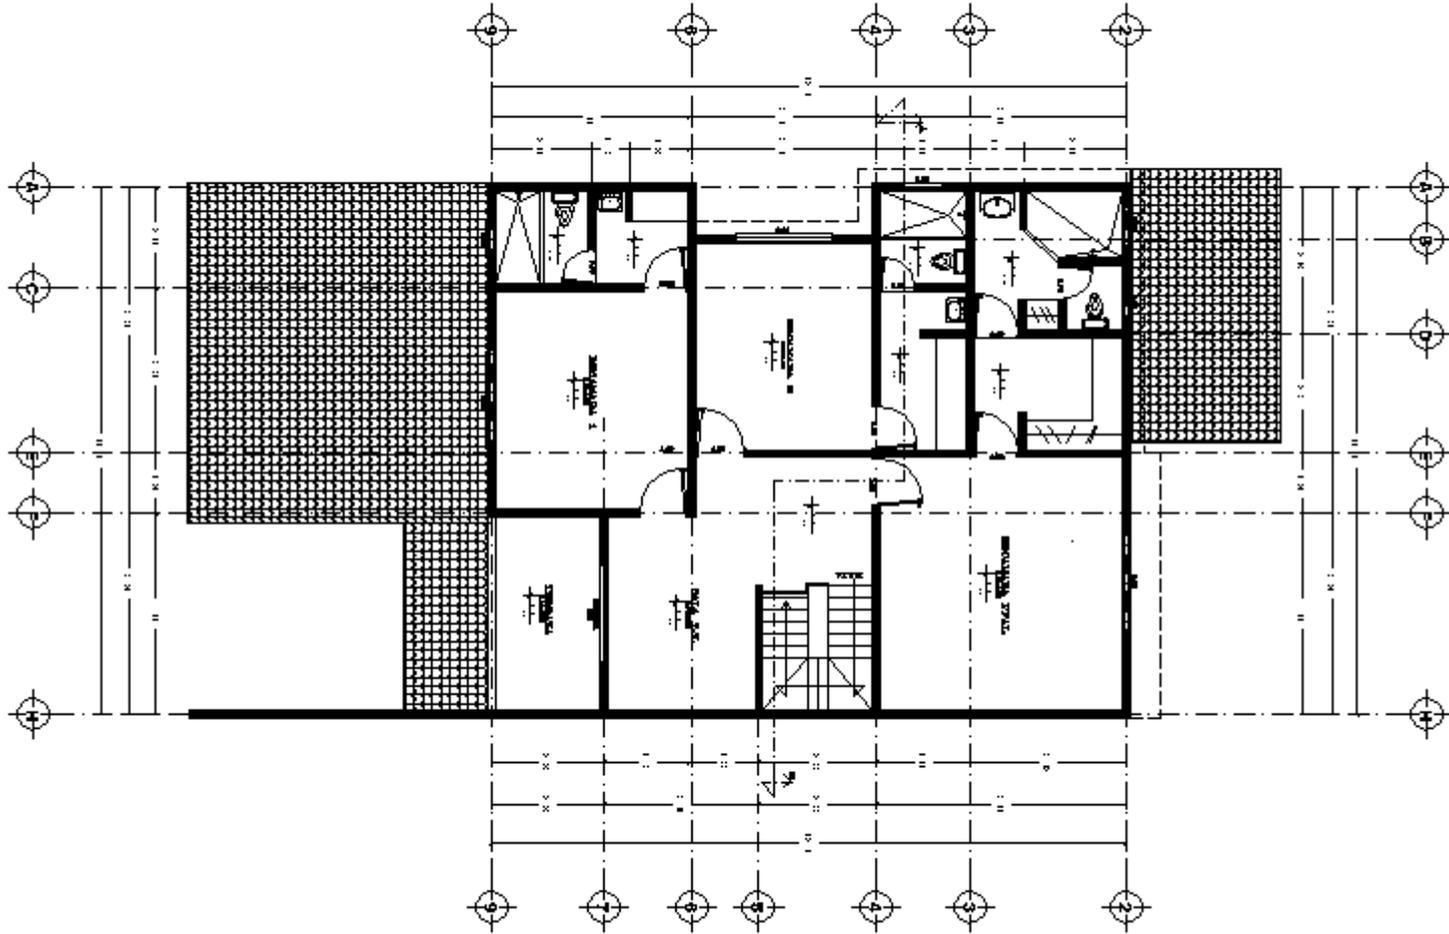

PLANTA DE CONSULTA
AUTOR: L. SANCHEZ

ESC. 1/100

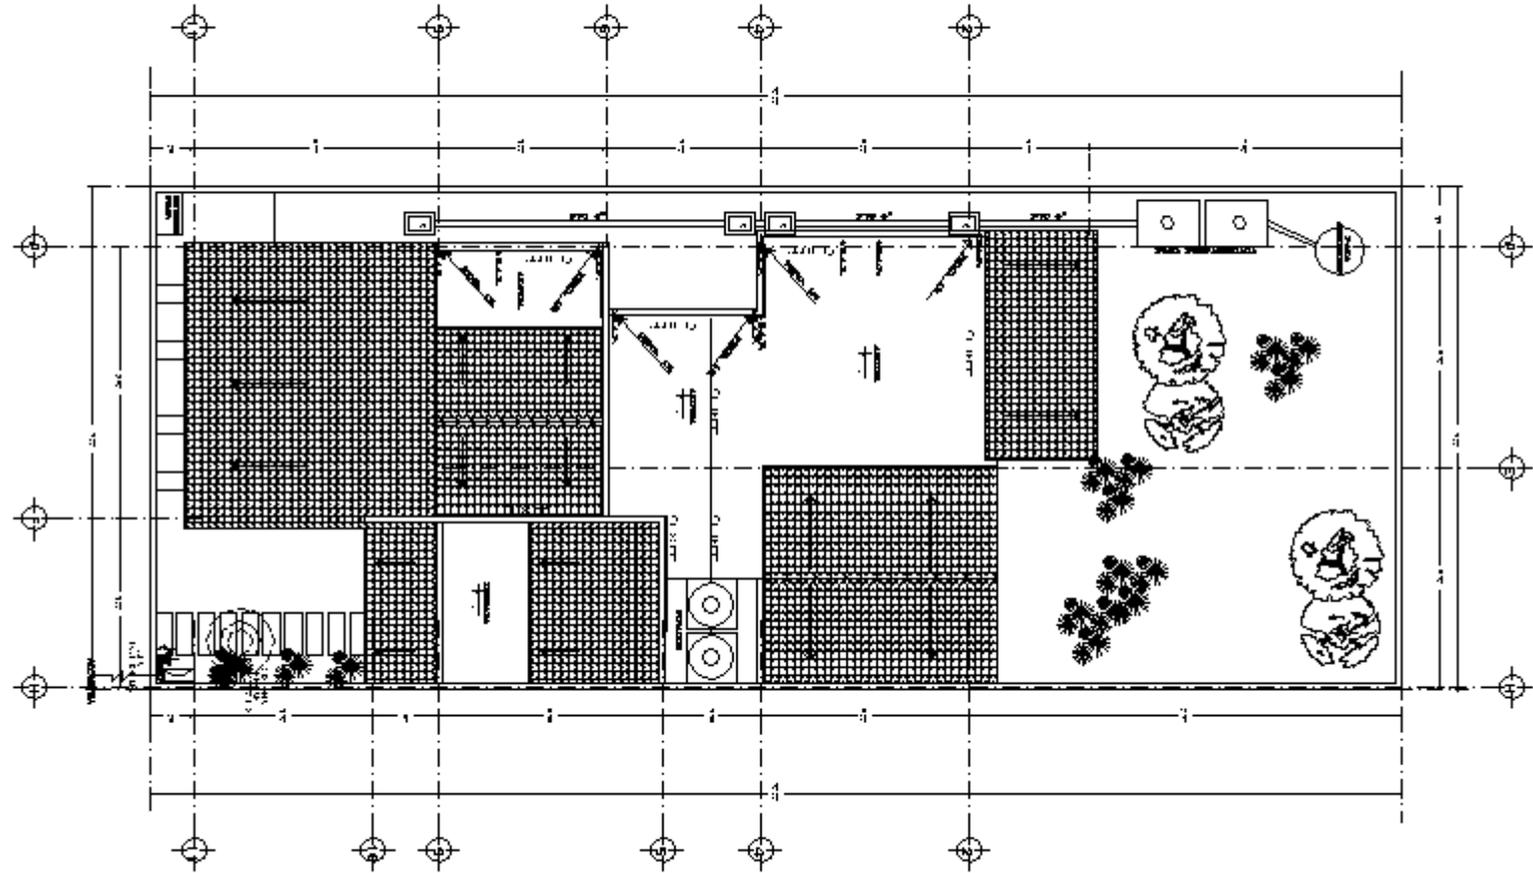

The image displays a set of architectural drawings for a project. It includes two floor plans, an isometric view of a house, and detailed plumbing and drainage installations. The floor plans are labeled 'PLANO PRIMARIO' and 'PLANO SECUNDARIO'. The isometric view is labeled 'ISOMETRICO HIBRIDO'. The plumbing and drainage installations are labeled 'INSTALACION DE INODORO' and 'INSTALACION DE PESADERA'. The drawings are presented in a clean, technical style with clear lines and shading.

PLANO PRIMARIO

PLANO SECUNDARIO

ISOMETRICO HIBRIDO

INSTALACION DE INODORO

INSTALACION DE PESADERA

PLANO PRIMARIO

PLANO SECUNDARIO

ISOMETRICO HIBRIDO

INSTALACION DE INODORO

INSTALACION DE PESADERA

The drawing consists of two floor plans, a central utility layout, and two tables. The floor plans show a building with a central staircase and various rooms. The utility layout shows a central distribution point with lines connecting to various rooms. The tables are used for material or equipment specifications.

Table 1 (Left):

Item	Quantity	Unit
1	1	m ²
2	1	m ²
Table 2 (Right):


Item	Quantity	Unit
1	1	m ²
2	1	m ²
Table 3 (Bottom):


Item	Quantity	Unit
1	1	m ²
2	1	m ²
The image displays a set of architectural drawings for a building project. On the left, there is a detailed floor plan of a rectangular structure with a central staircase and several rooms. To its right is another floor plan, possibly a different level or a section, showing a similar layout but with some areas shaded in black. Below these plans are two vertical cross-sections. The one on the left shows a circular opening at the top, likely a well or a shaft, with a structure below it. The one on the right is labeled "REGISTRO SANITARIO" and shows a cross-section of a sanitary register with various components and connections. On the far right, there is a vertical panel containing a north arrow at the top, a large rectangular area with a grid pattern, and several smaller rectangular boxes at the bottom, which appear to be a legend or a list of materials and specifications.



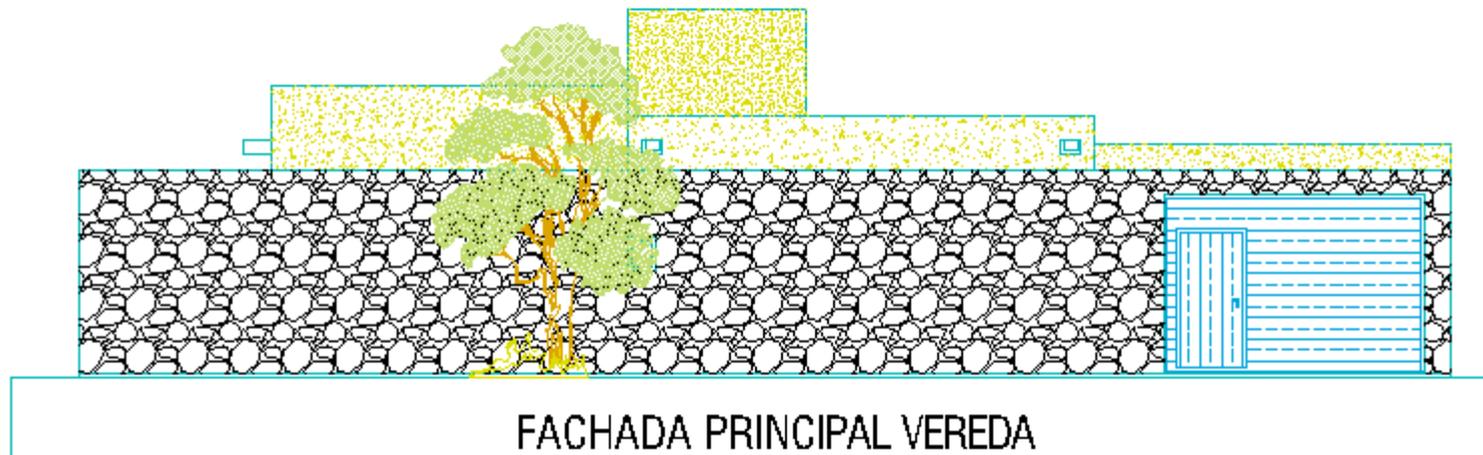




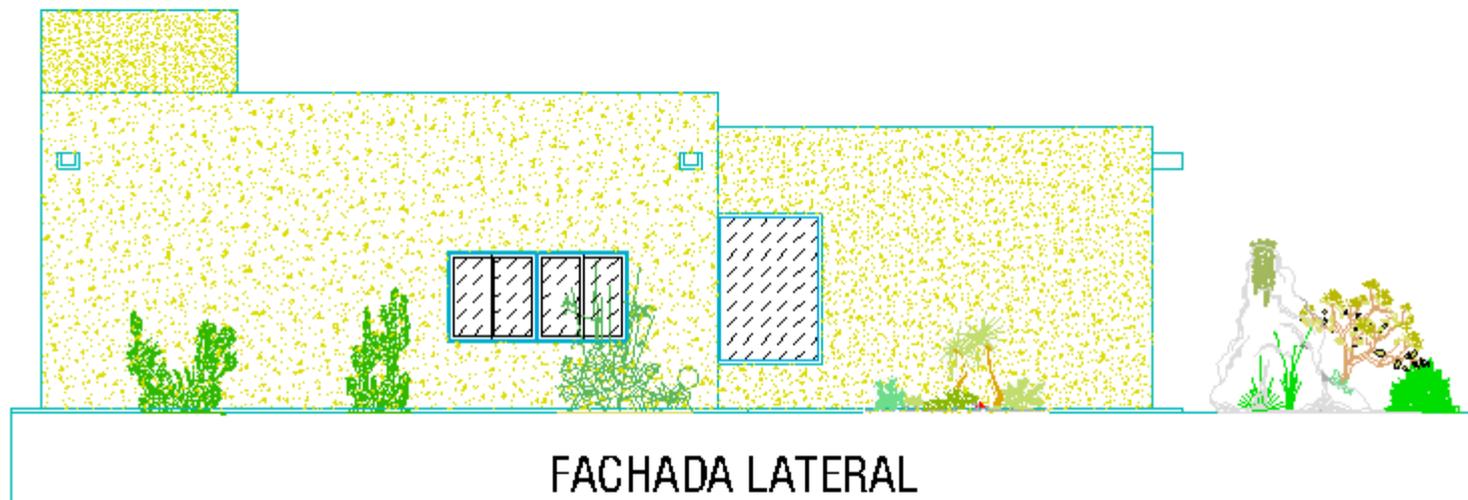




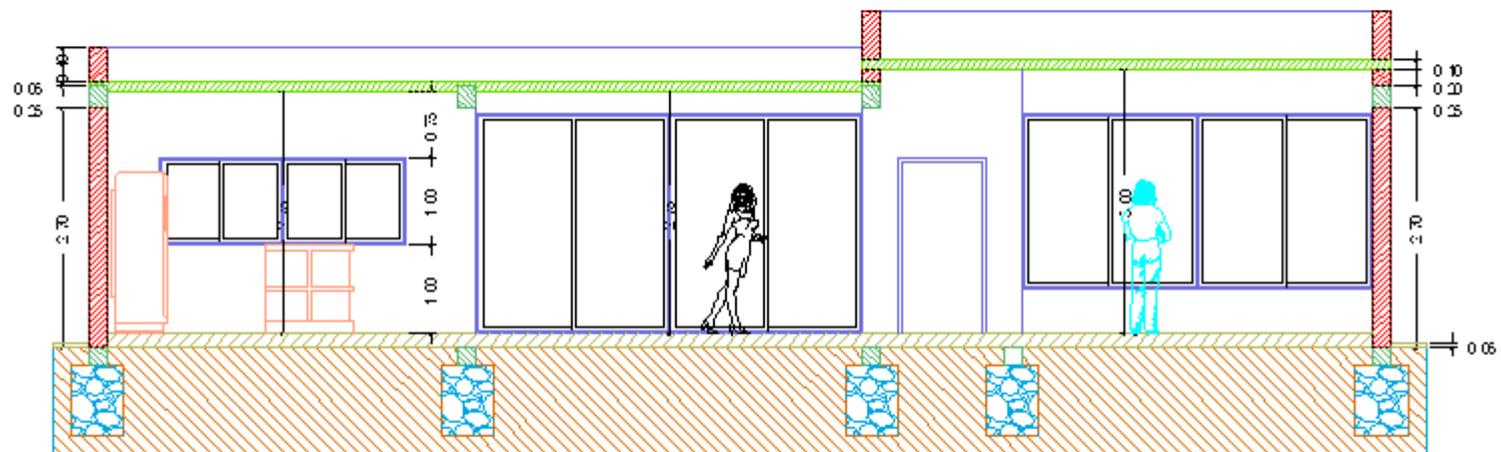



CORTE A-A

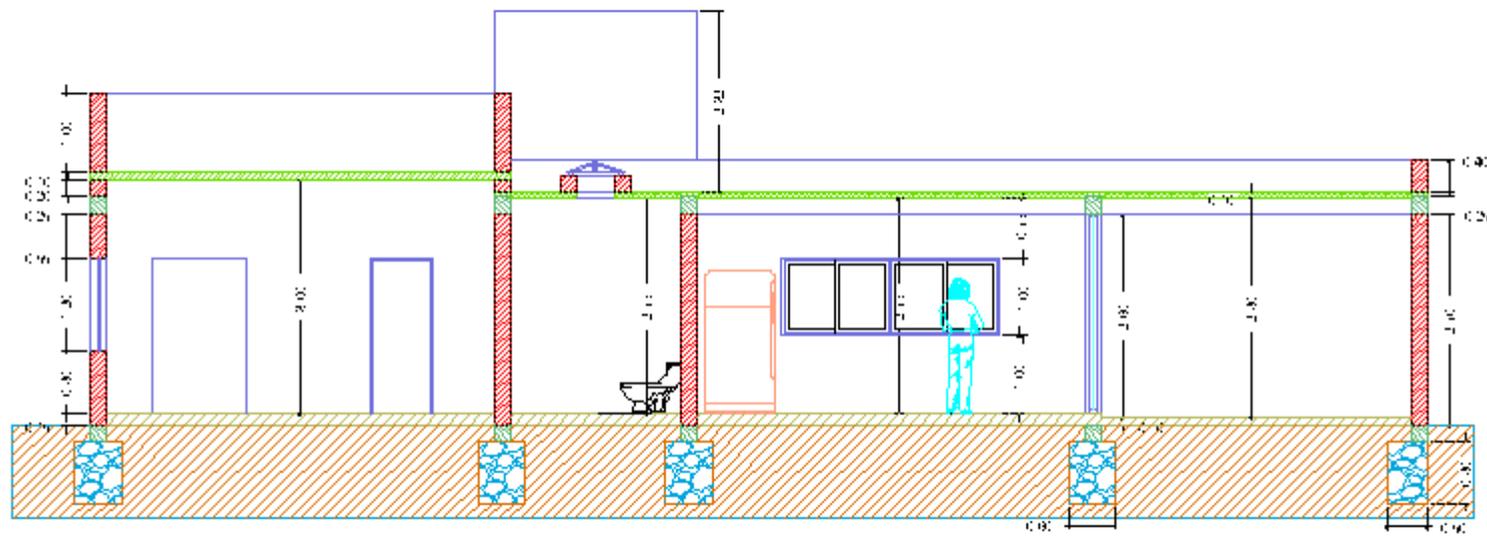


CORTE B-B



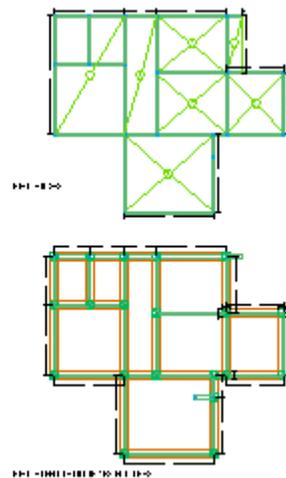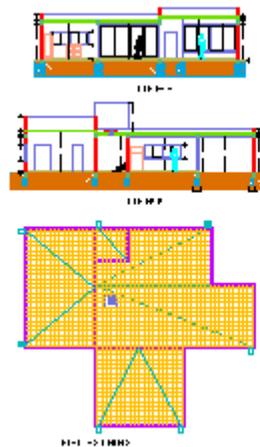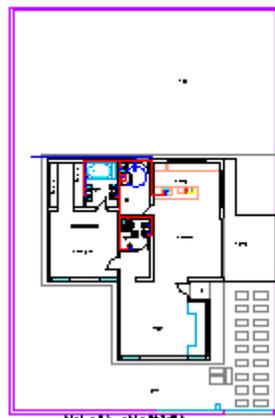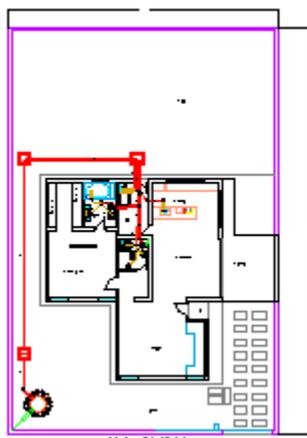


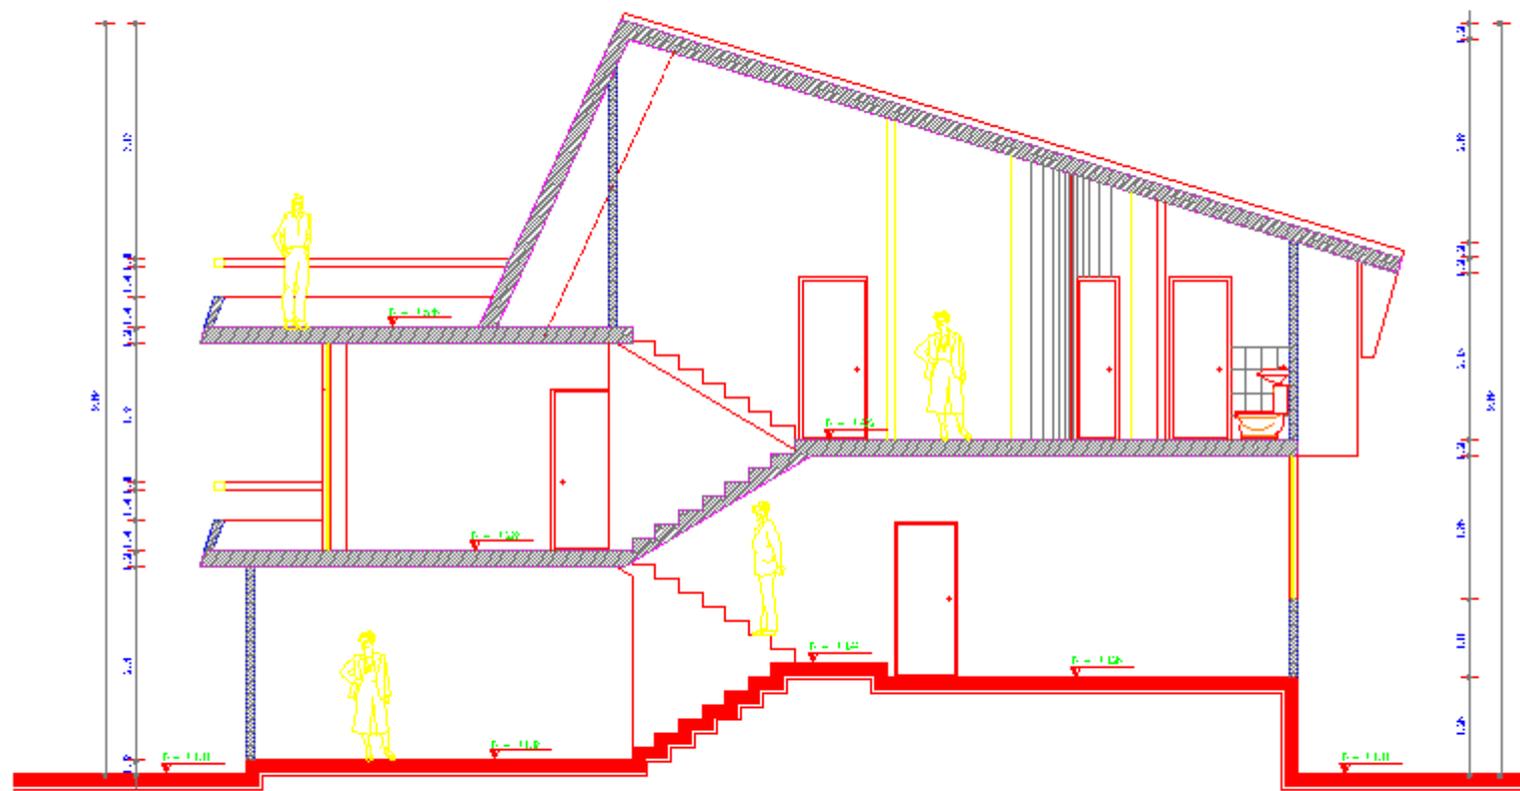


CORTE X-X'

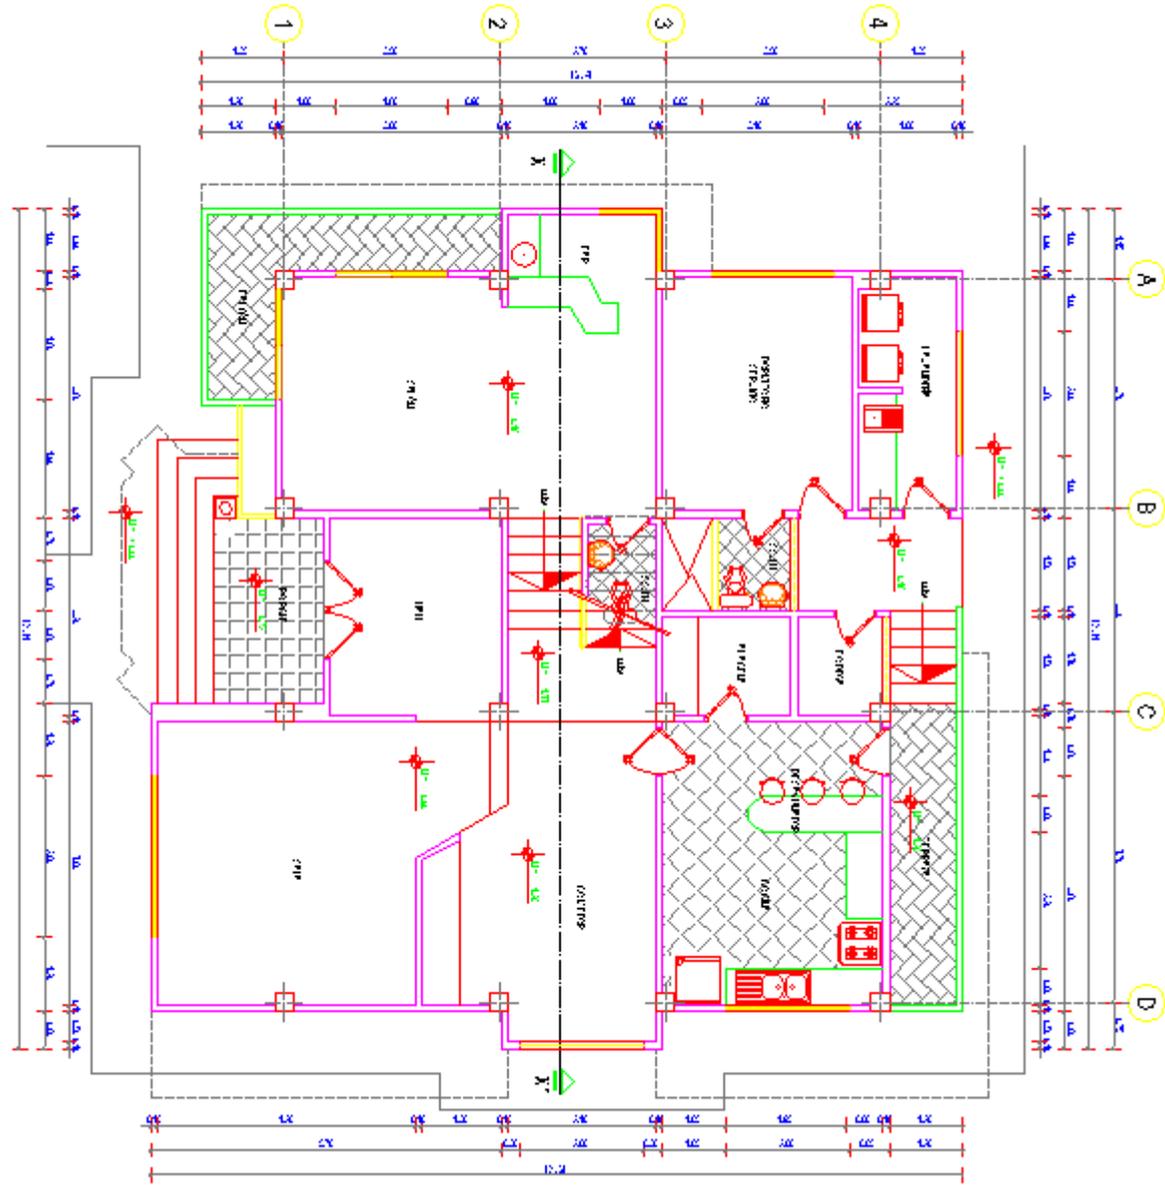

PLANTA BAJA
1:20

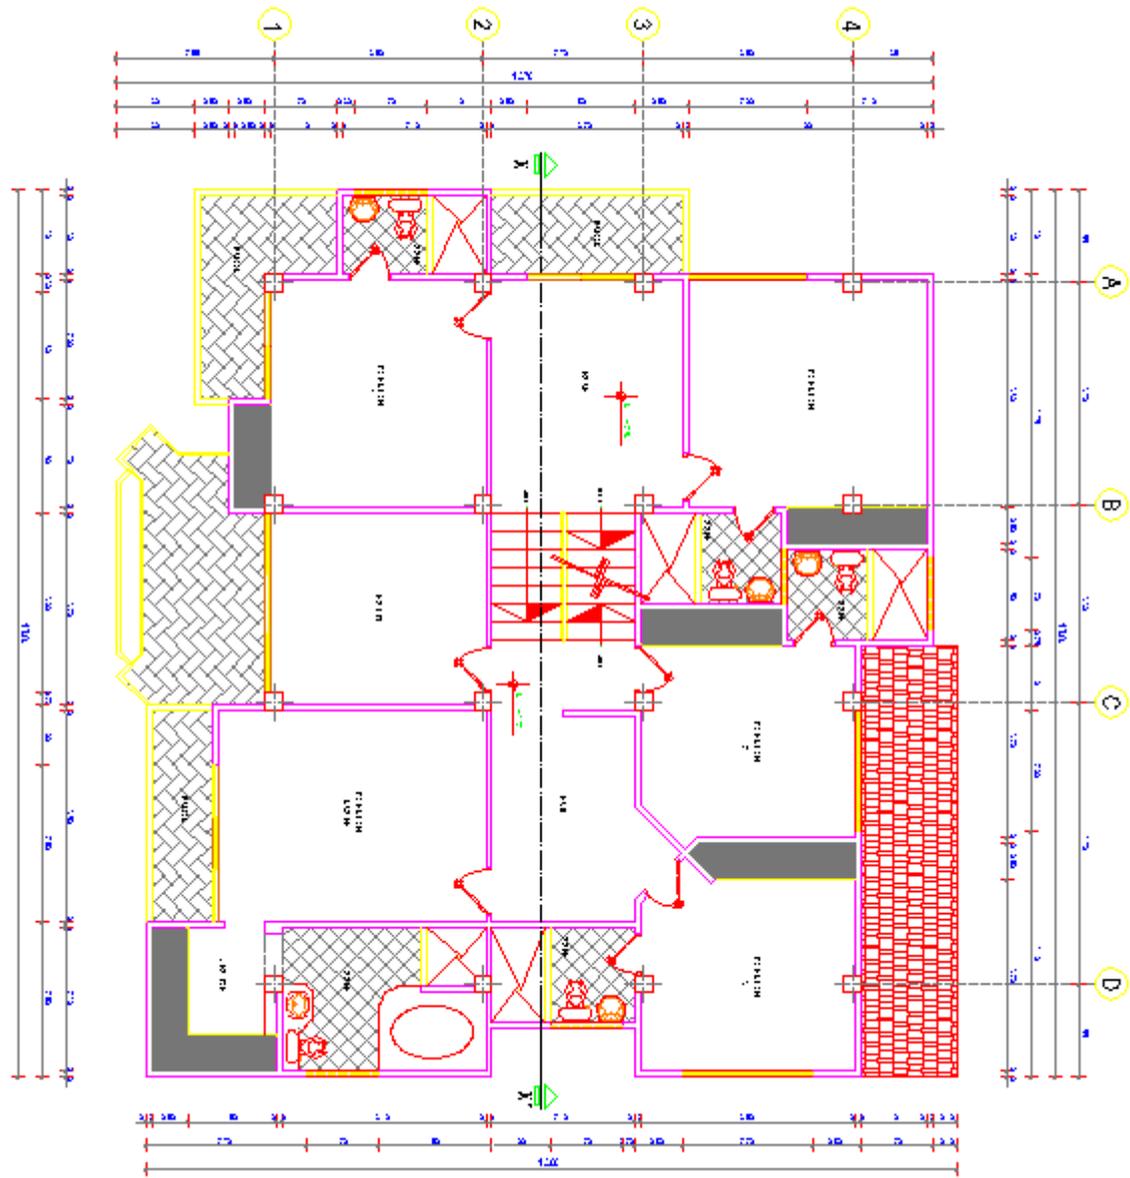


PLANTA ALTA

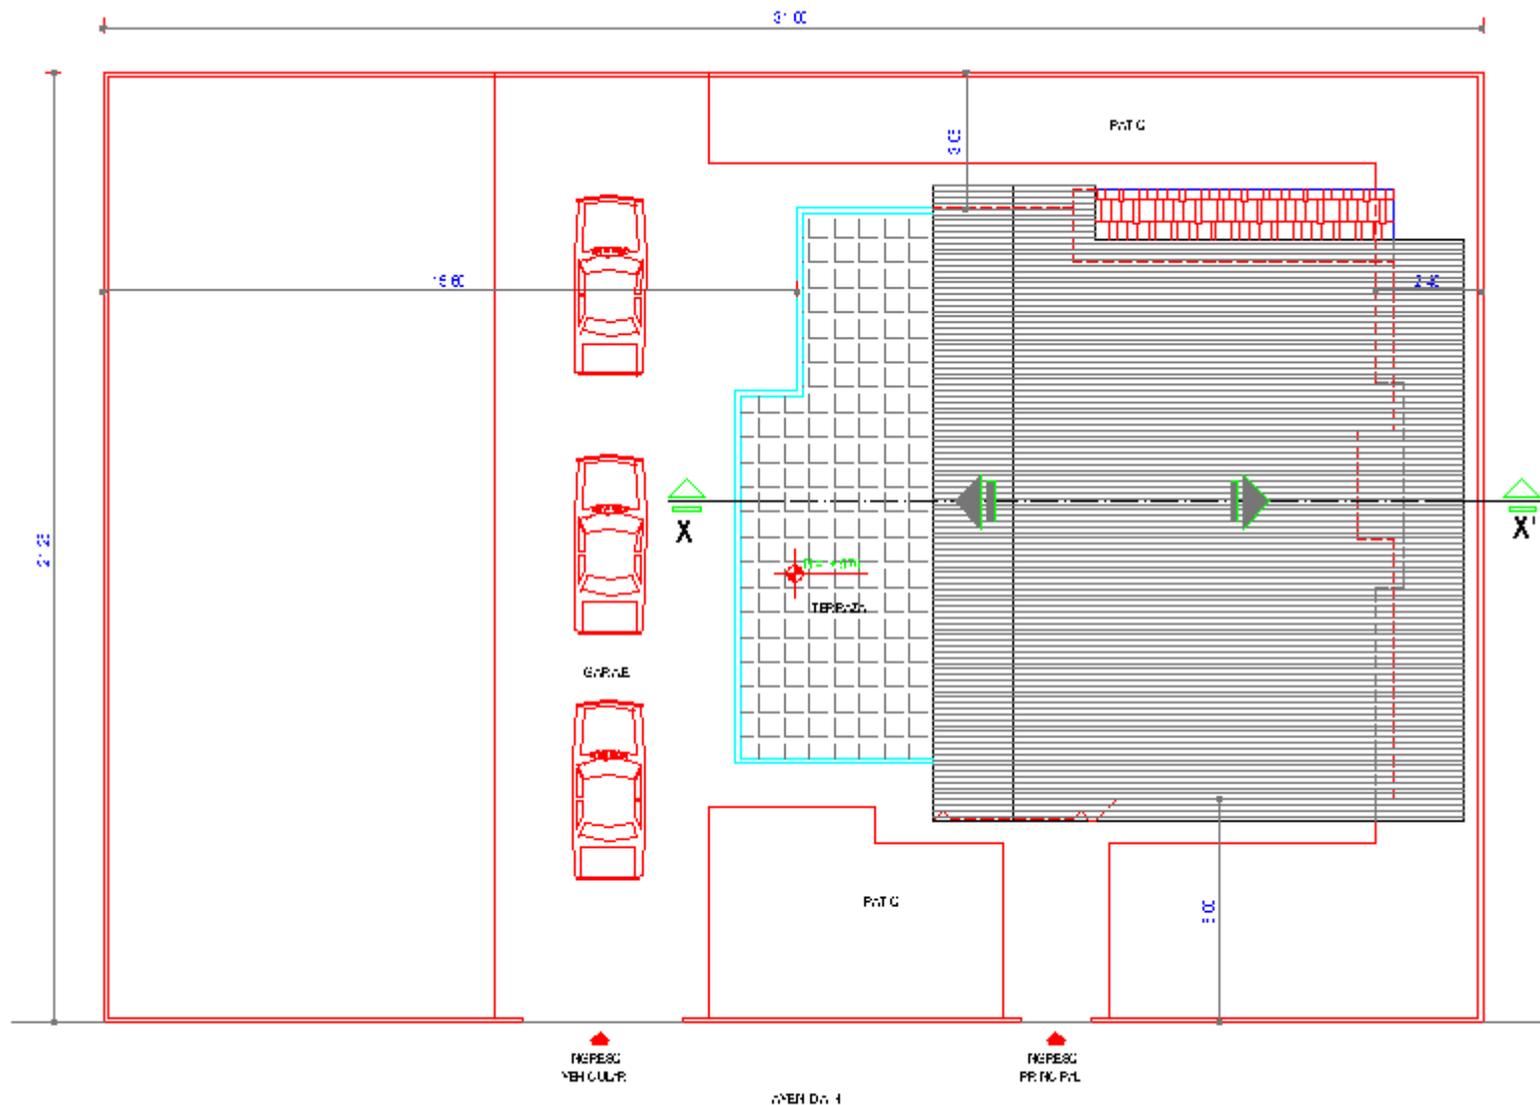


VER Dn. 1


IMPLANTACIÓN GENERAL

escala 1:100

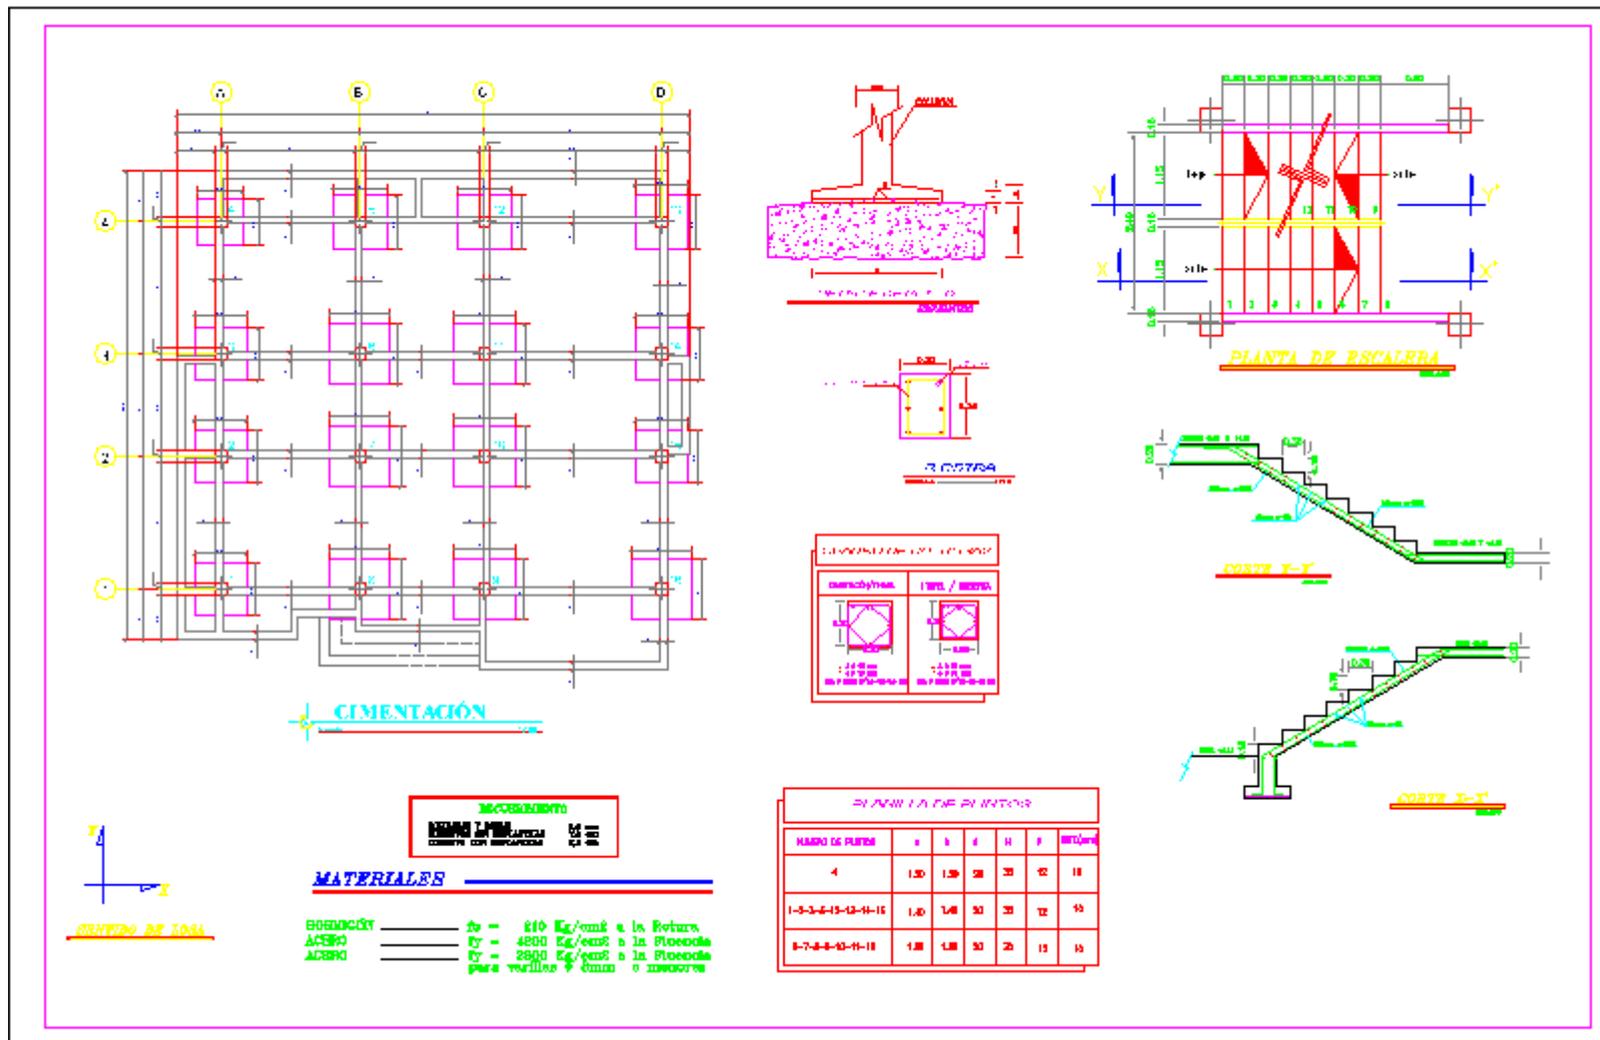


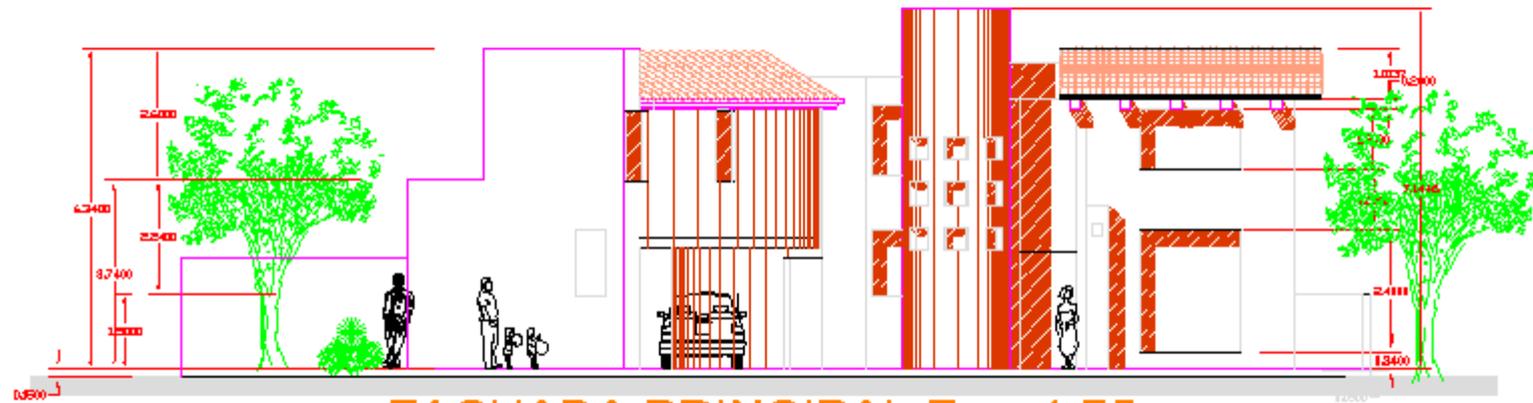


FACHADA PRINCIPAL Esc. 1:75

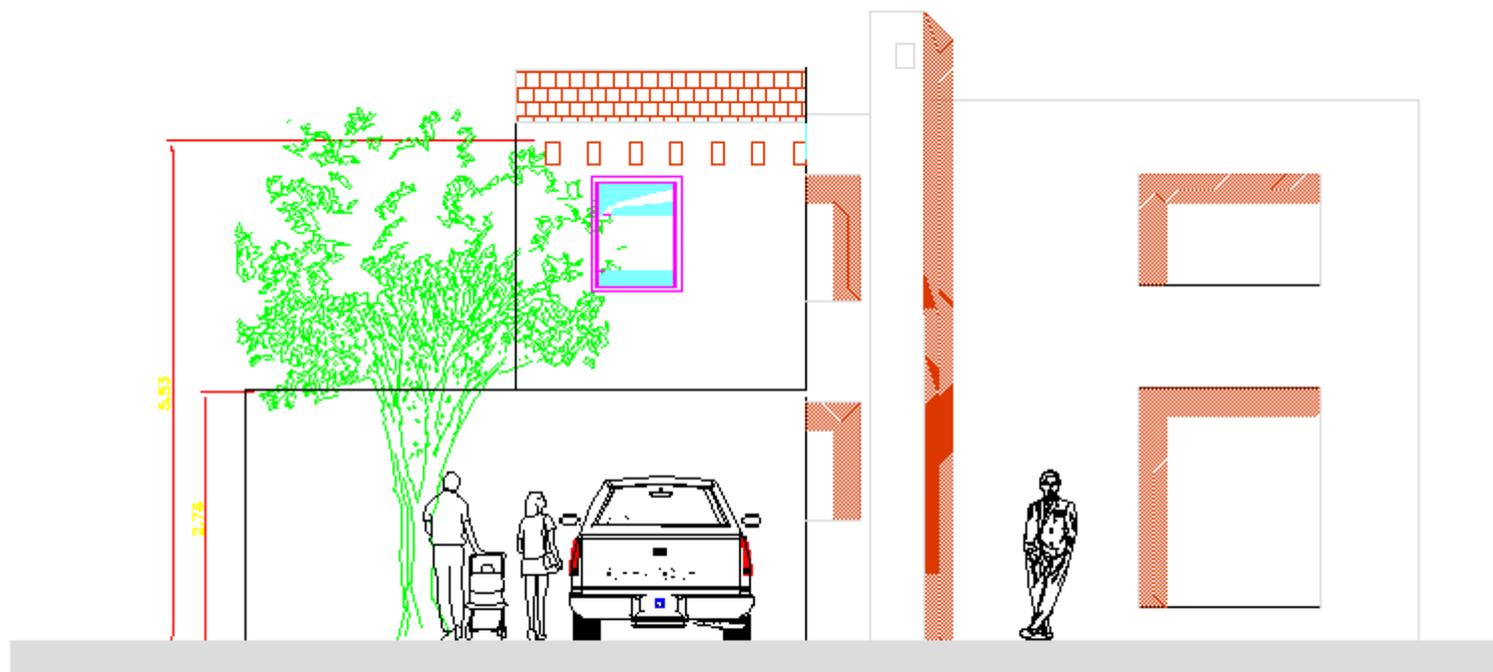


FACHADA LATERAL Esc. 1:75

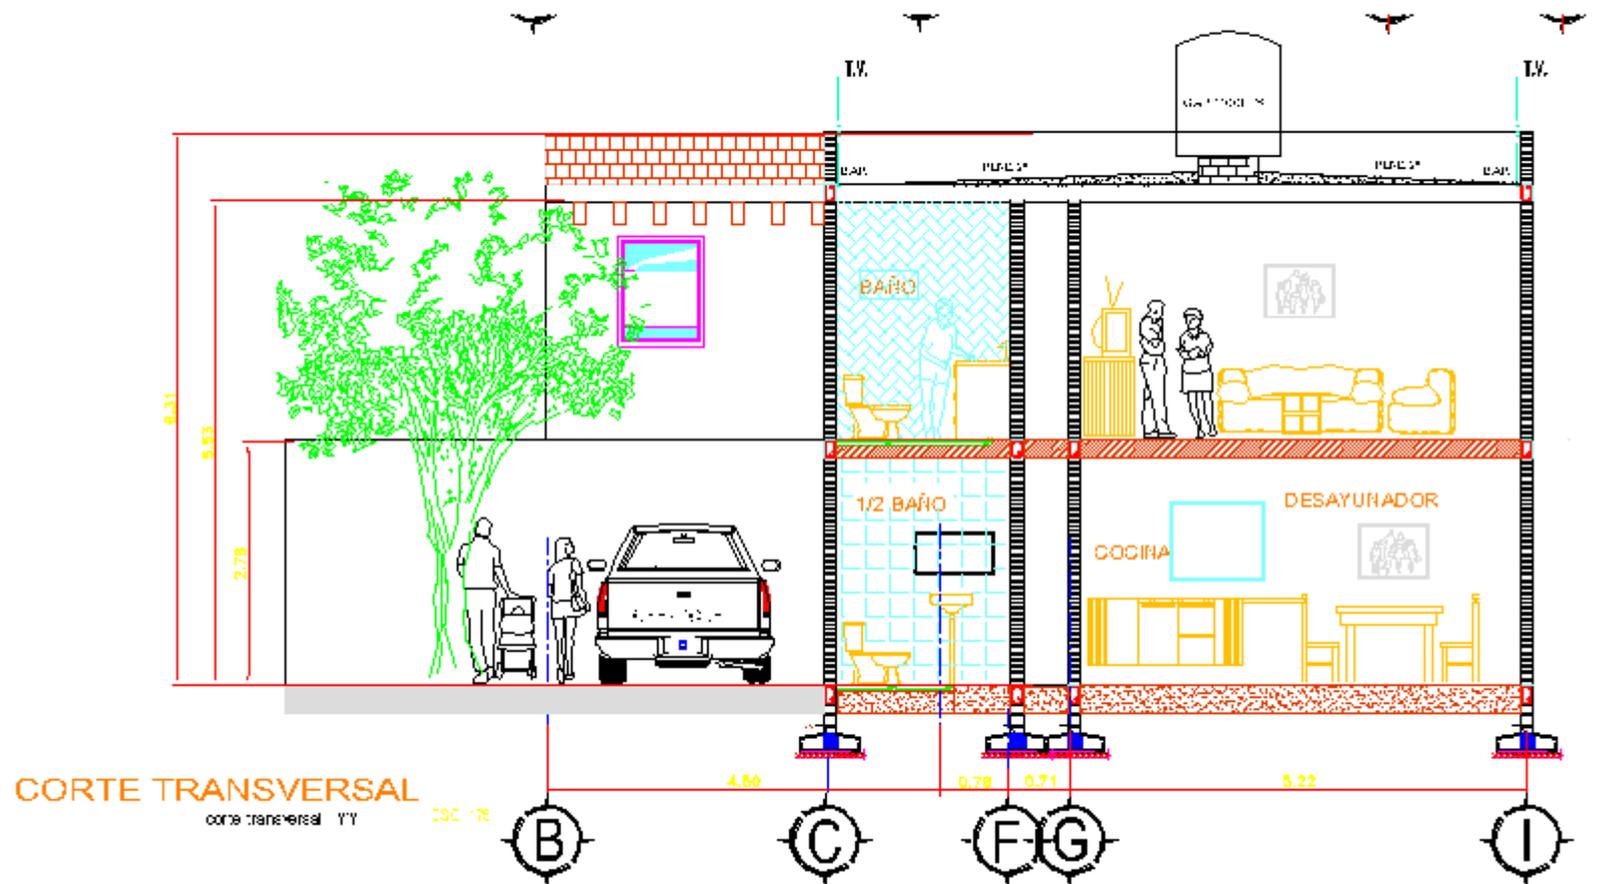


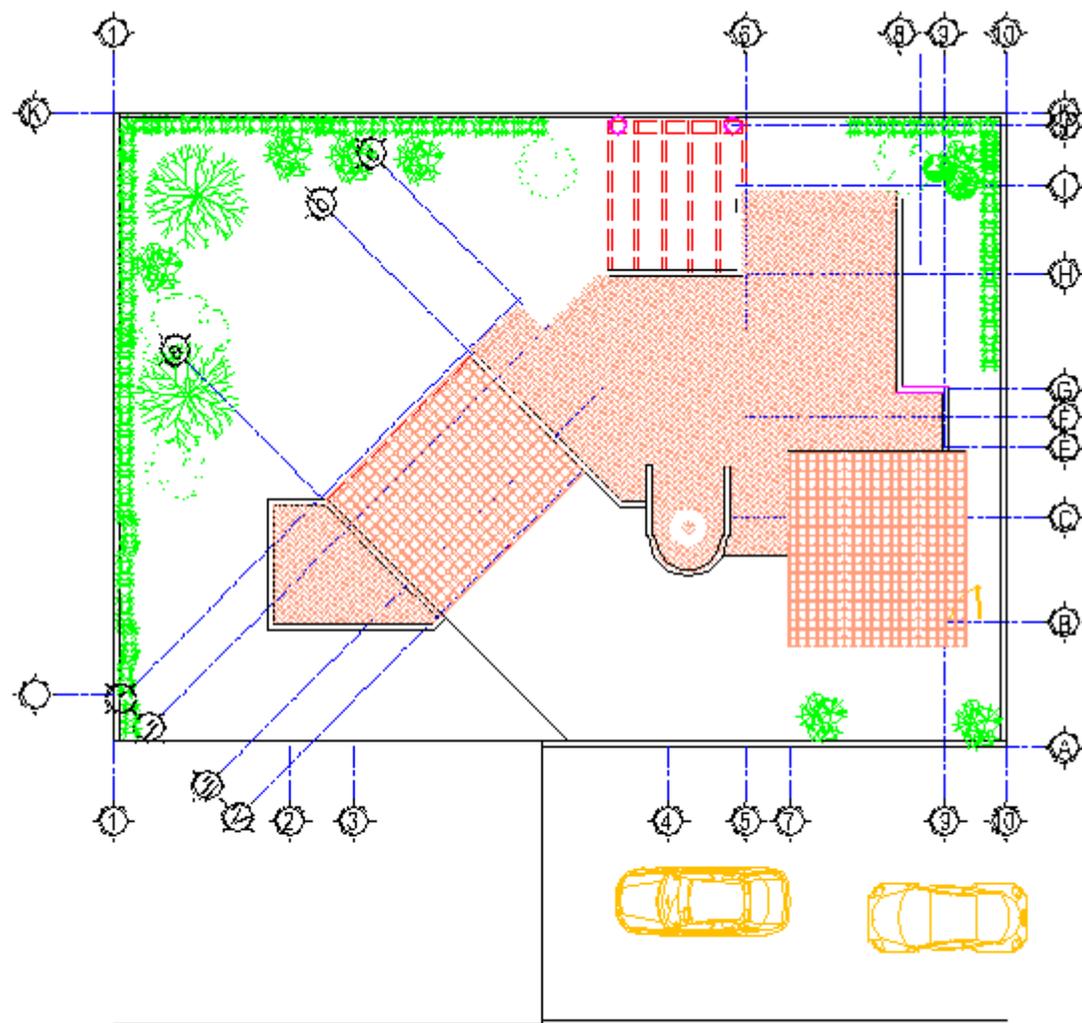


PLANTA DE CONJUNTO Esc. 1:150

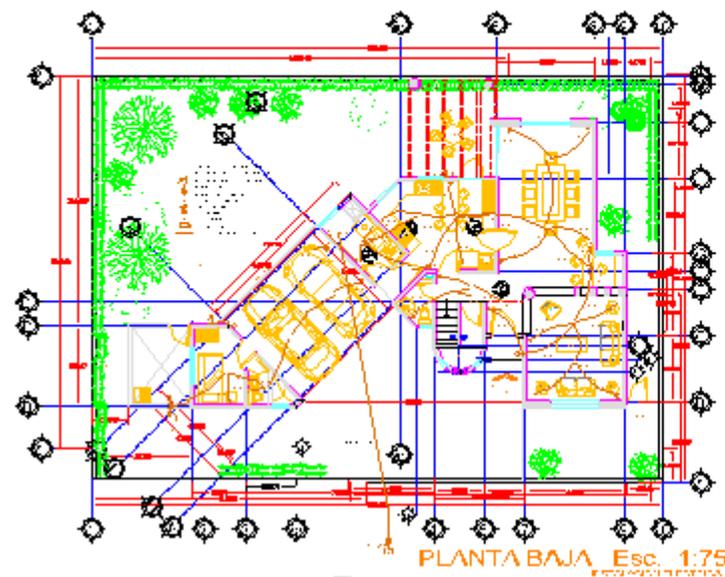


1	Columna	10x10
2	Columna	15x15
3	Columna	20x20
374	Columna	1875x1875
375	Columna	1

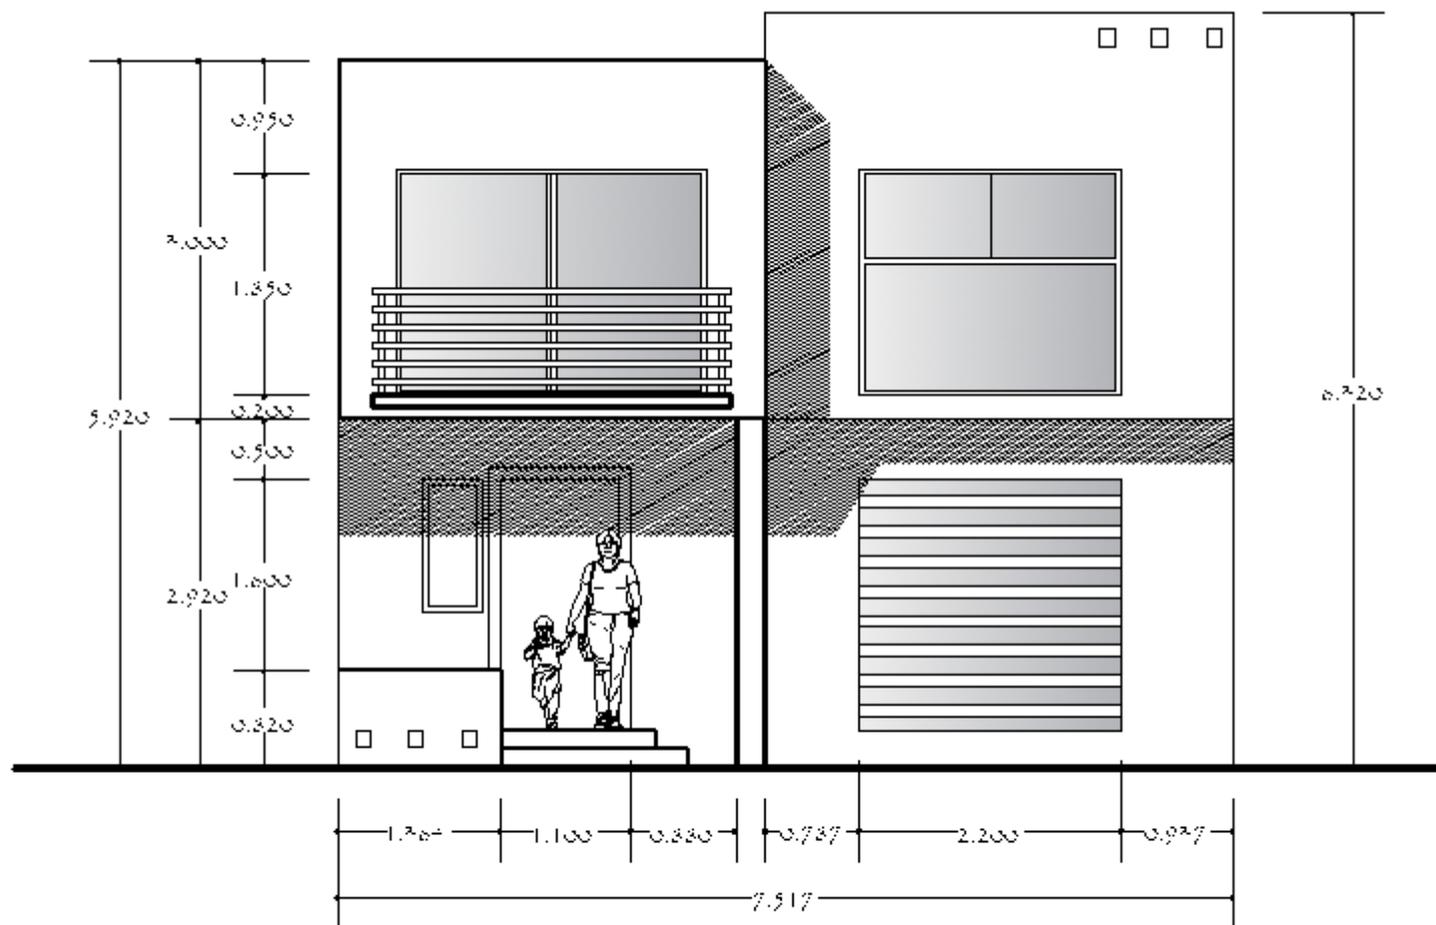


FACHADA 1

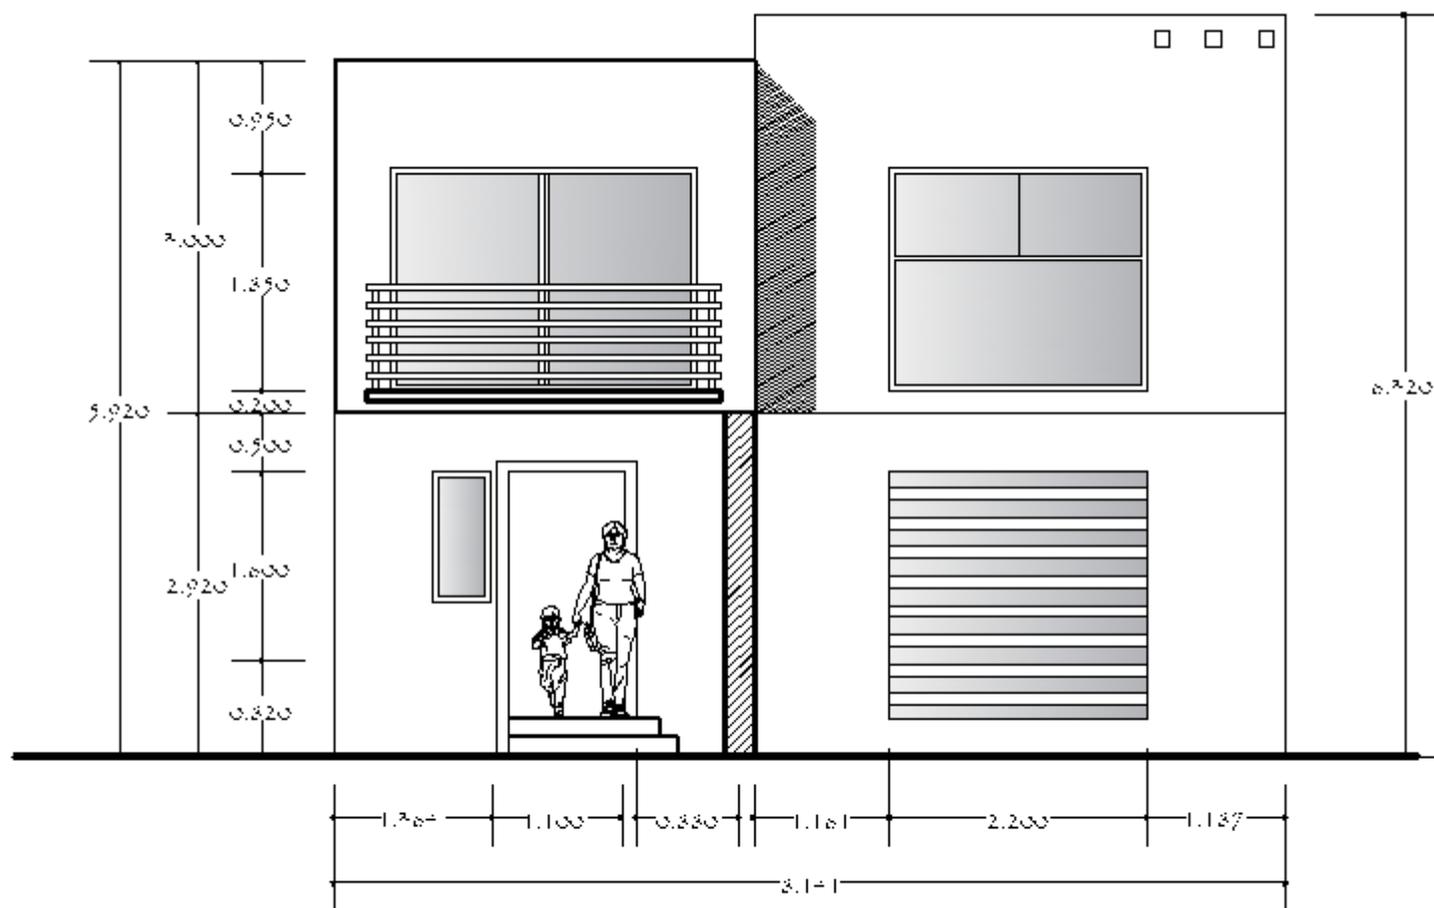

FACHADA PRINCIPAL

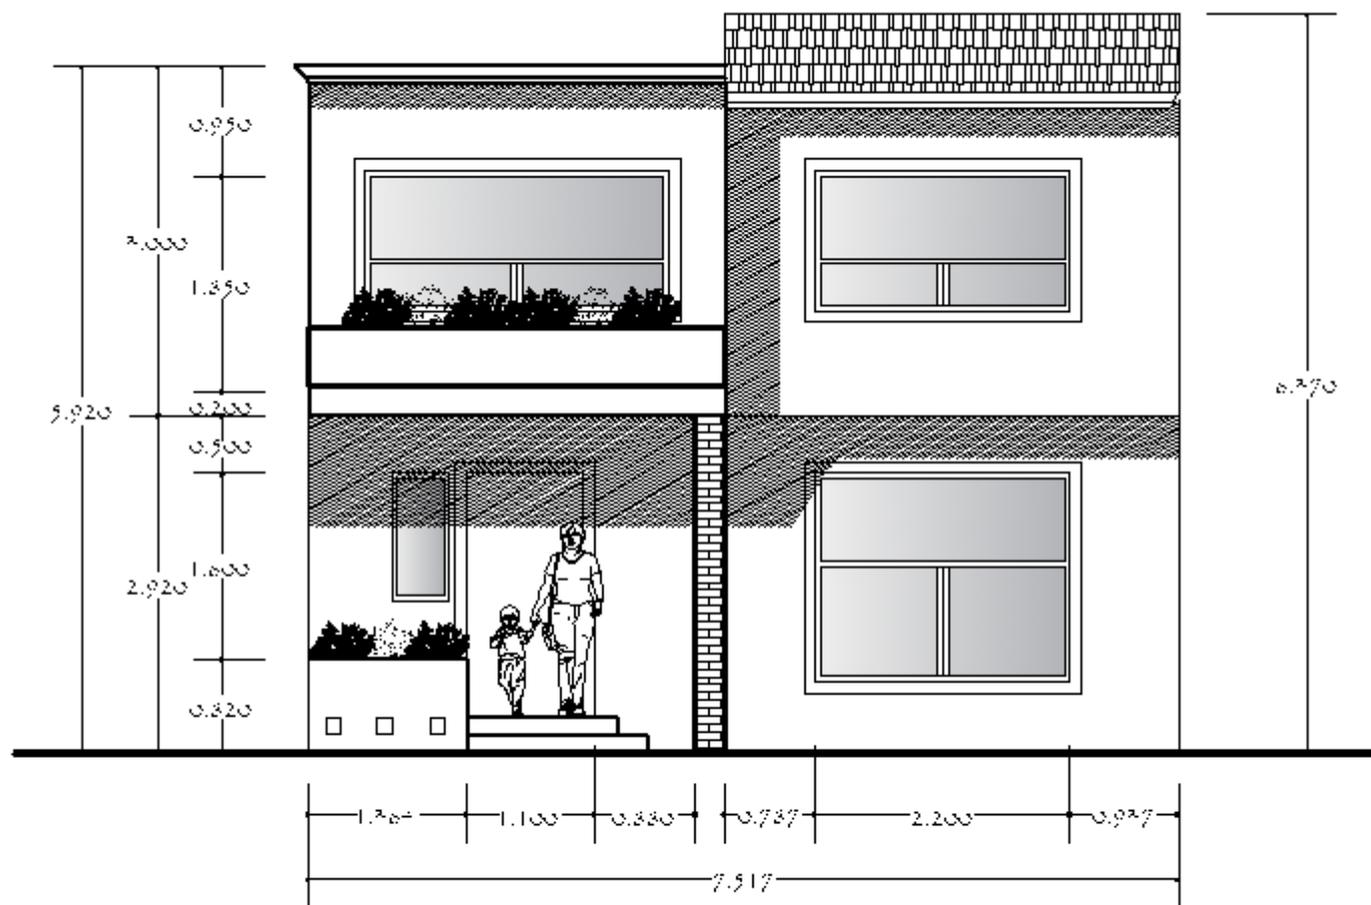



FACHADA 2

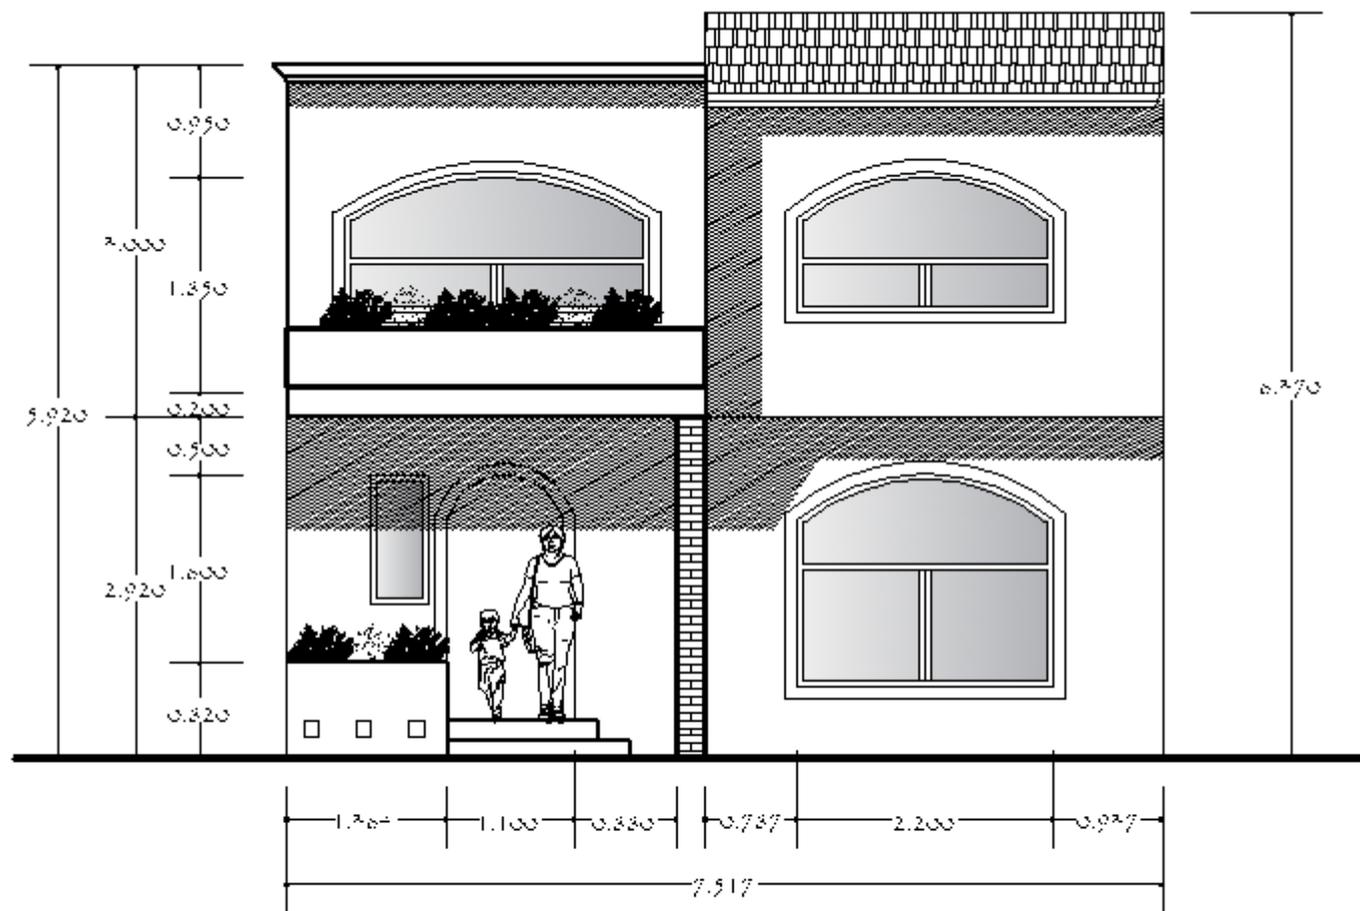


FACHADA 3

PLANTA ARQUITECTONICA BAJA

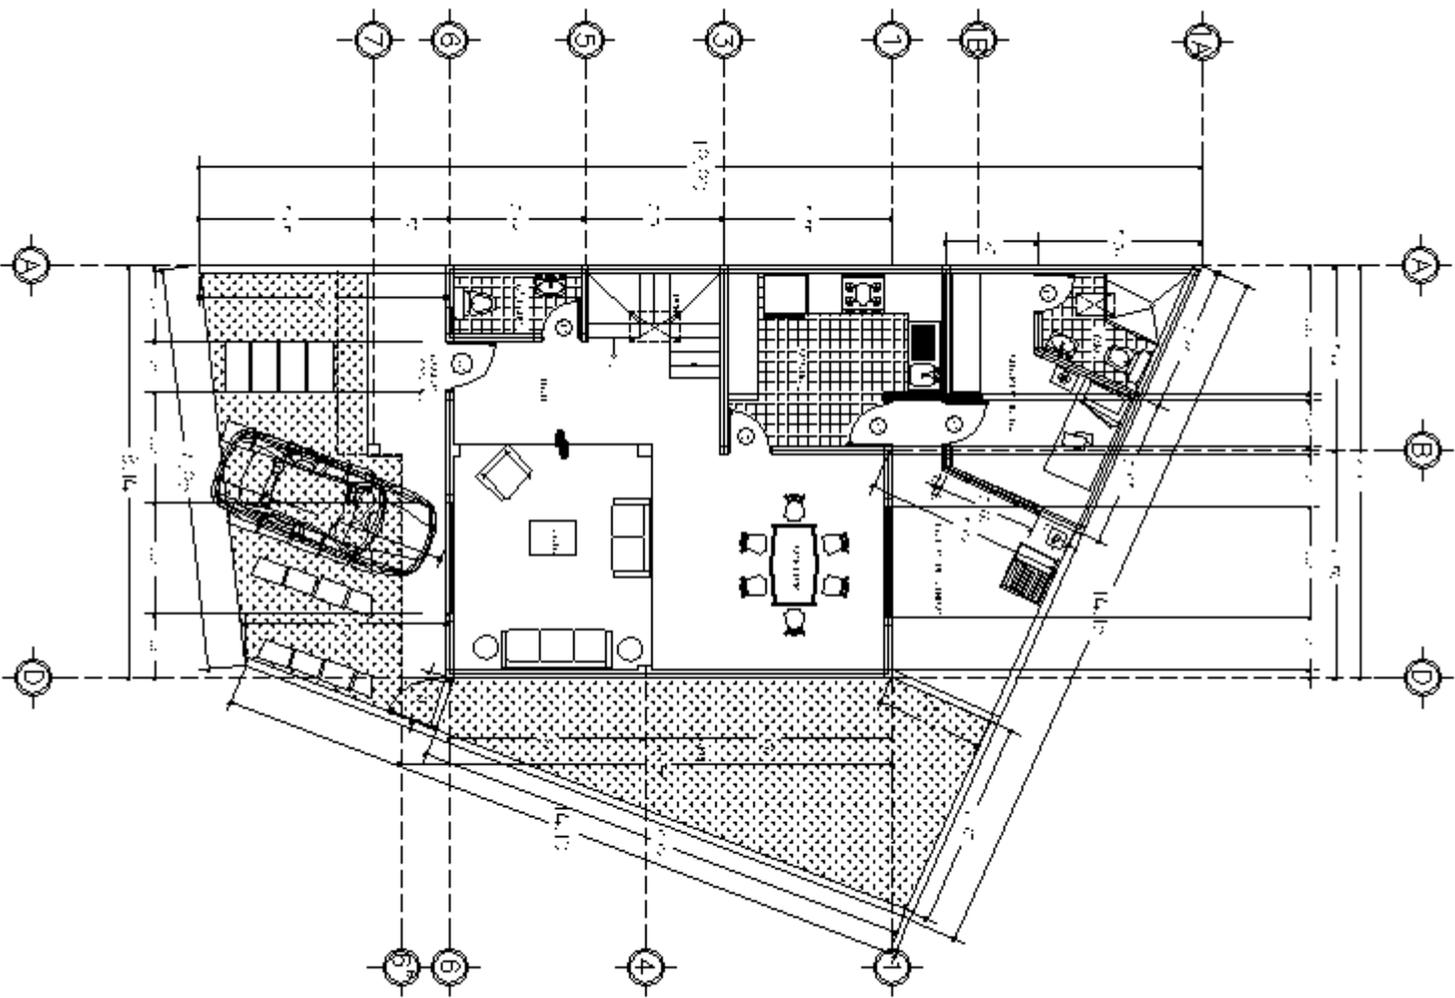


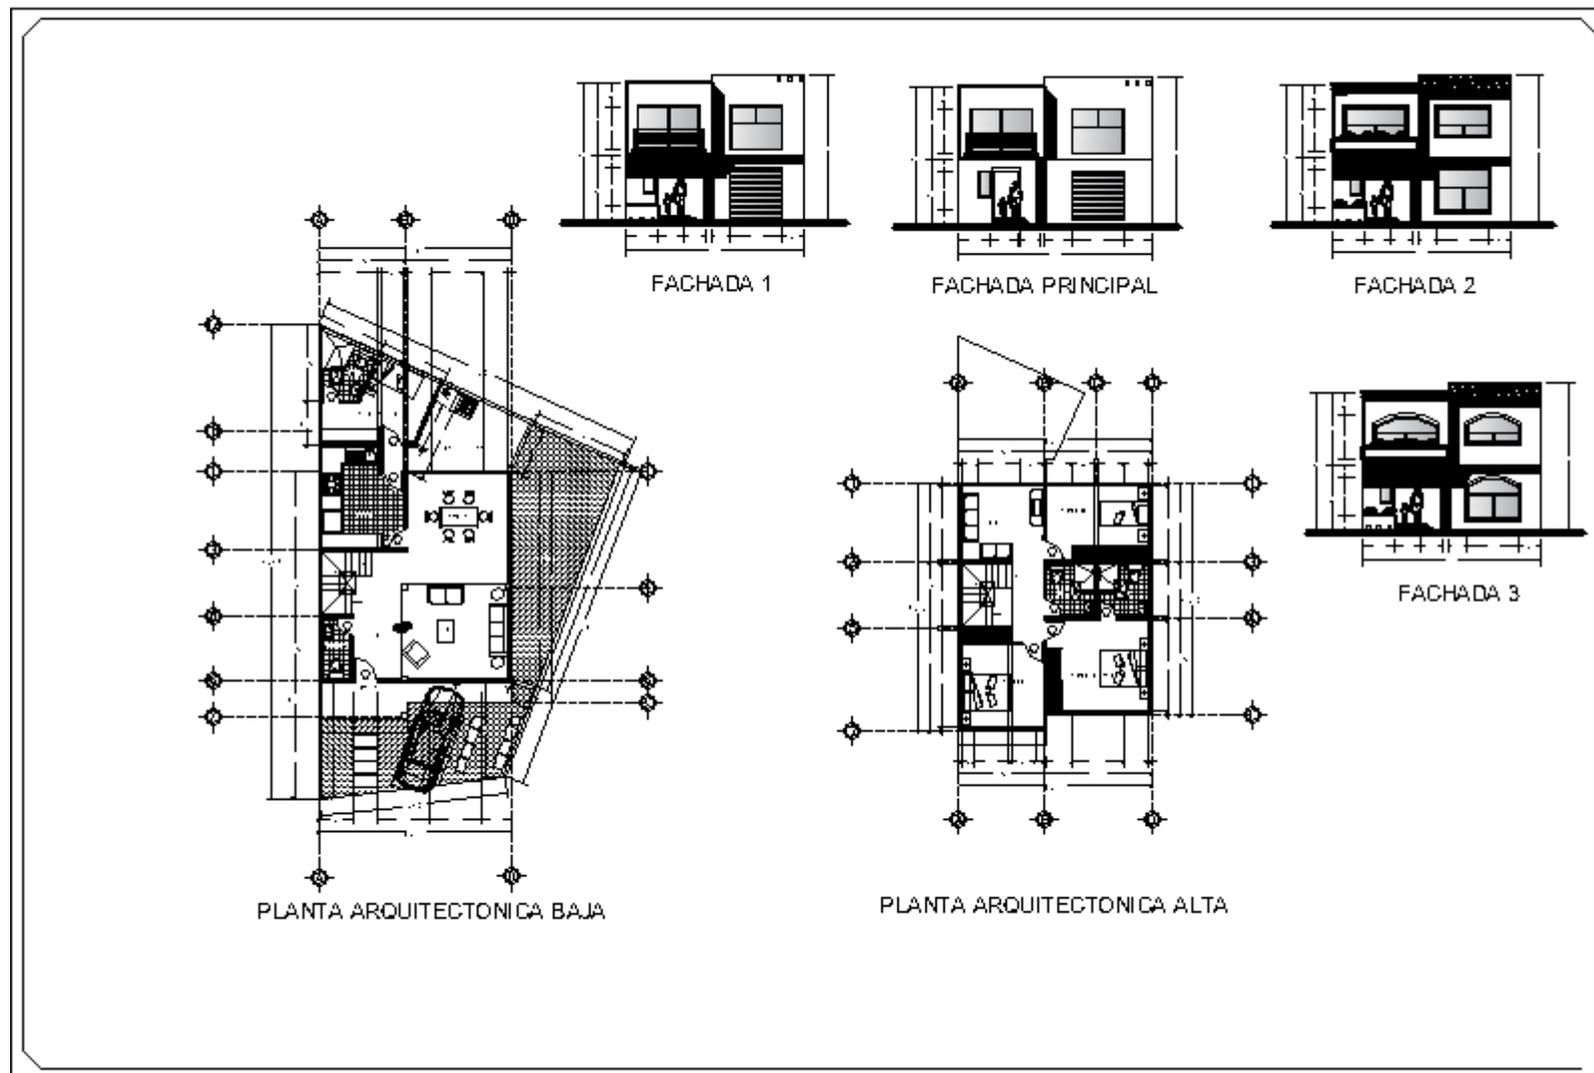

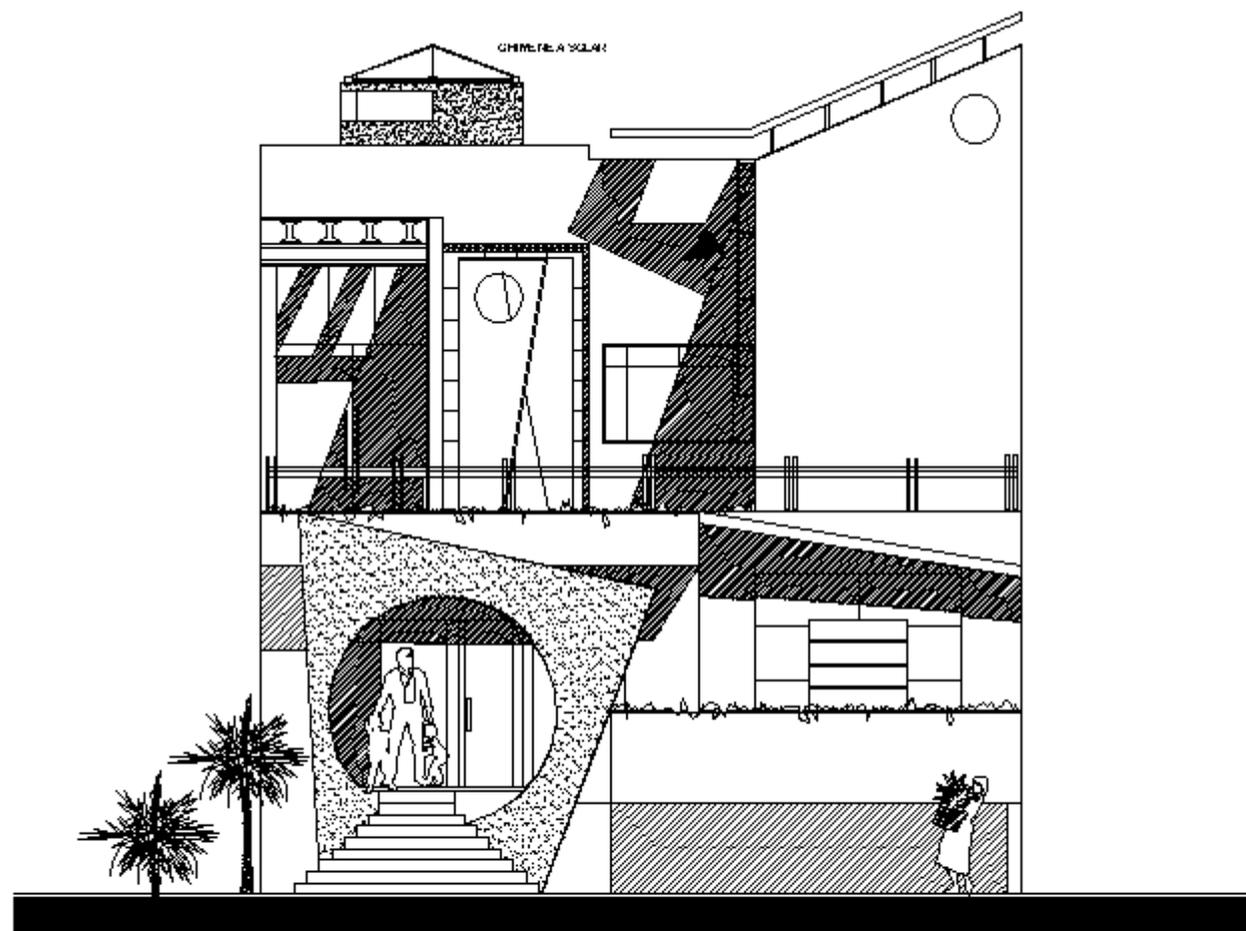


ESCALA 1 100

FACHADA PRINCIPAL

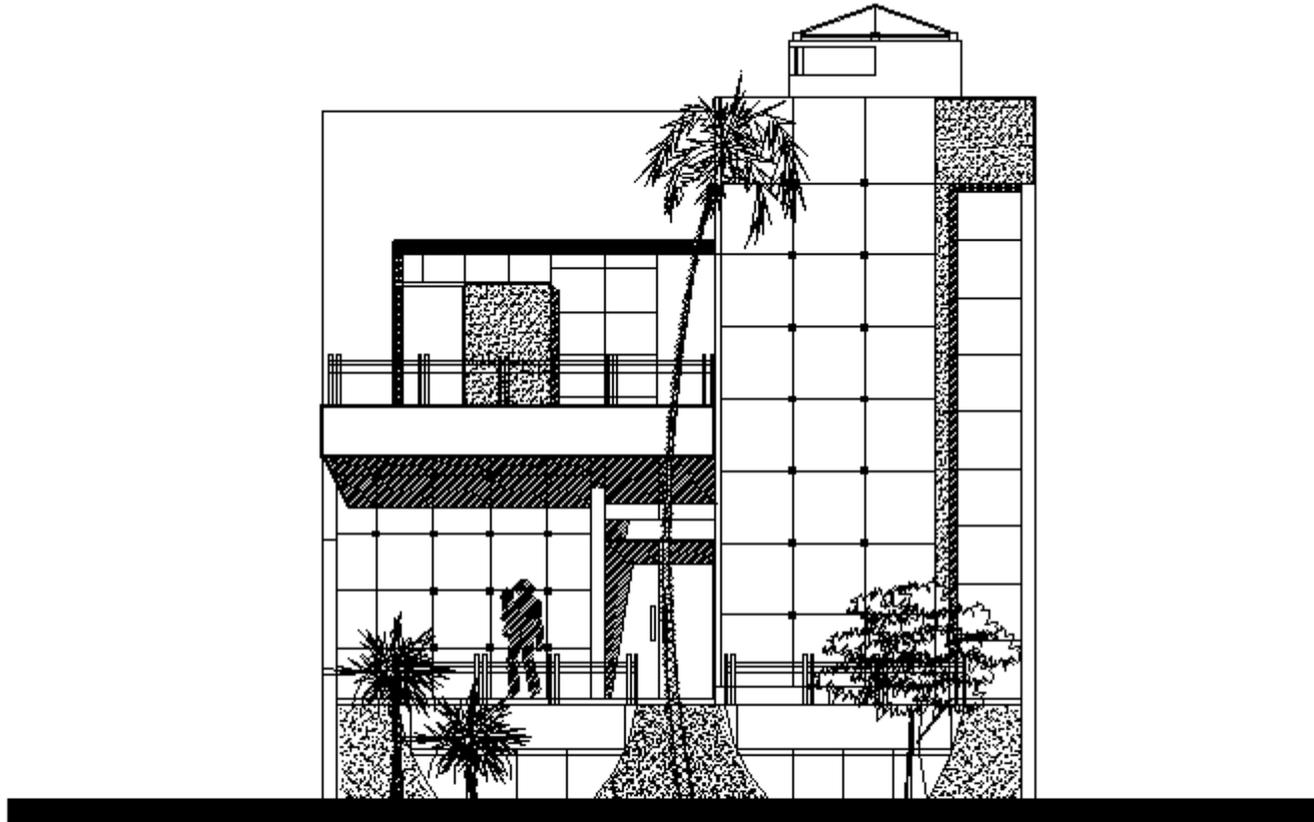


ESCALA 1 100

FACHADA POSTERIOR

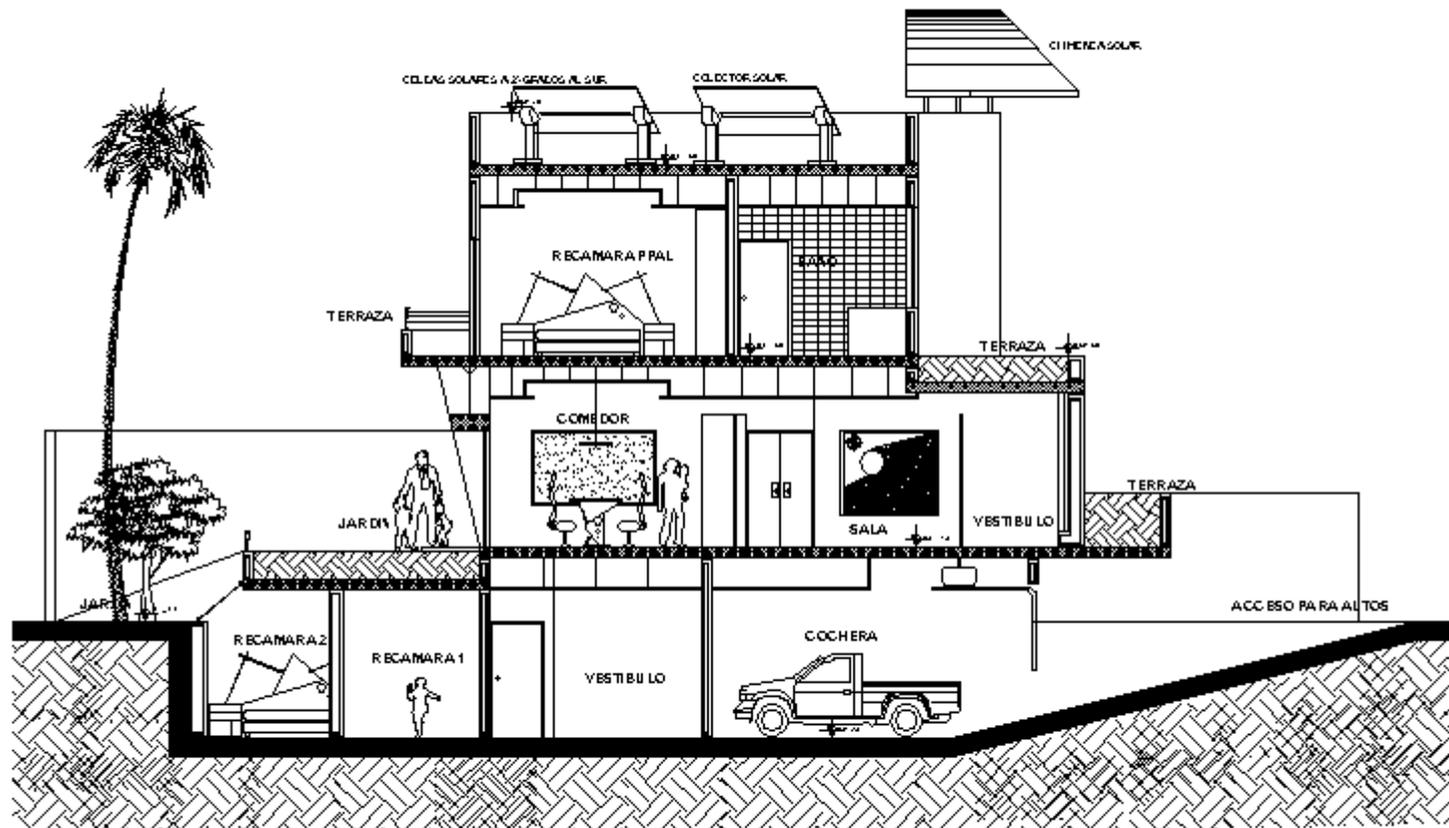


ESCALA 1/100

CORTE LONGITUDINAL A A'

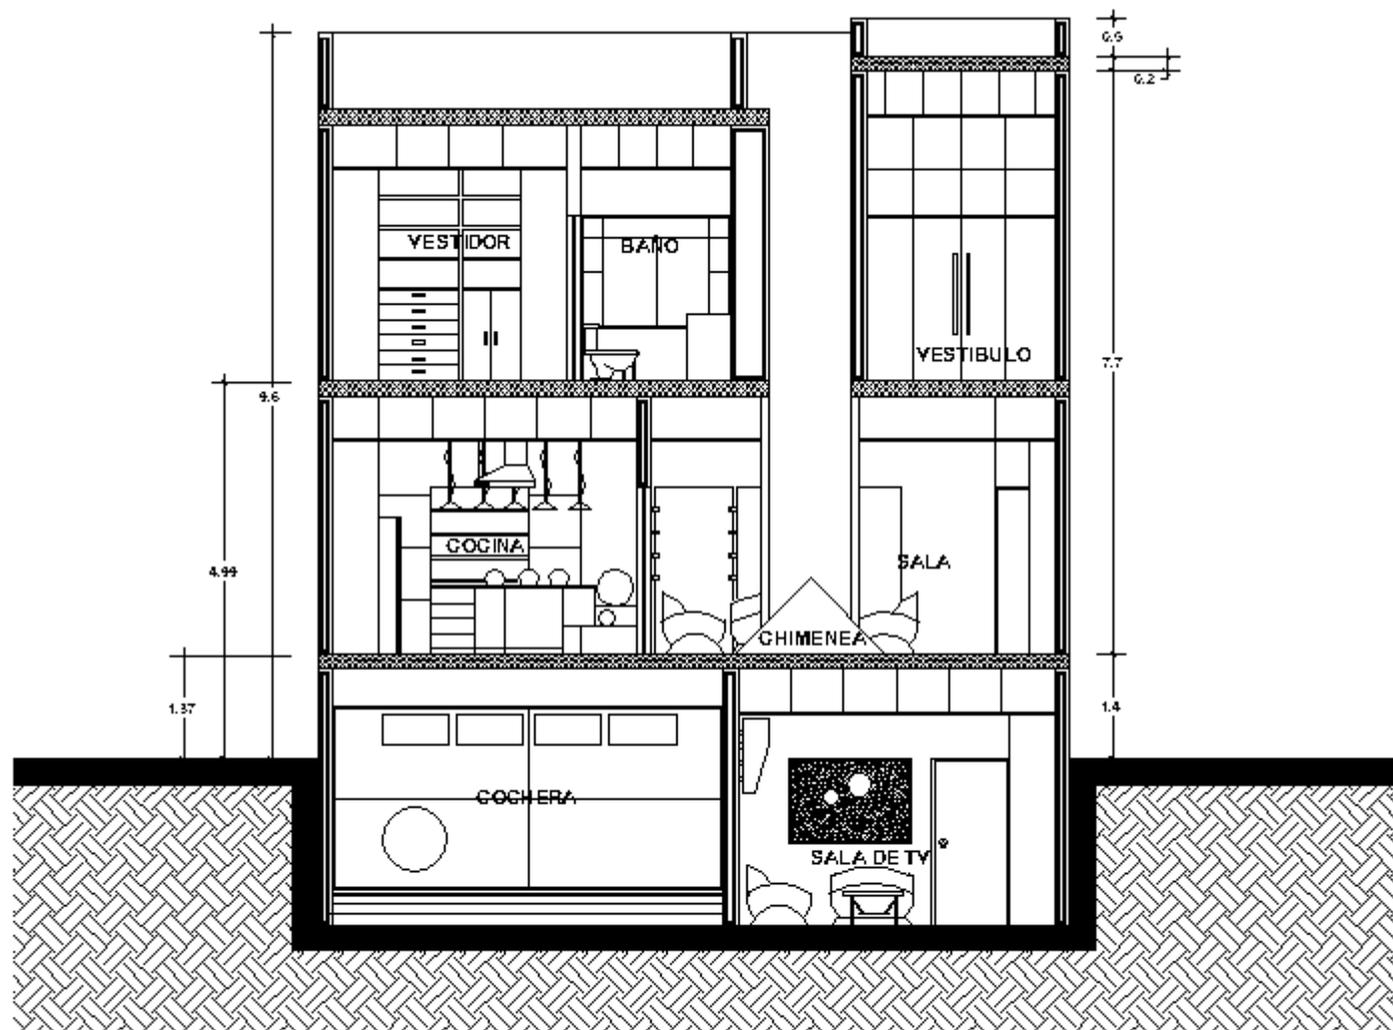



ESCALA 1 100


CORTE TRANSVERSAL C C'

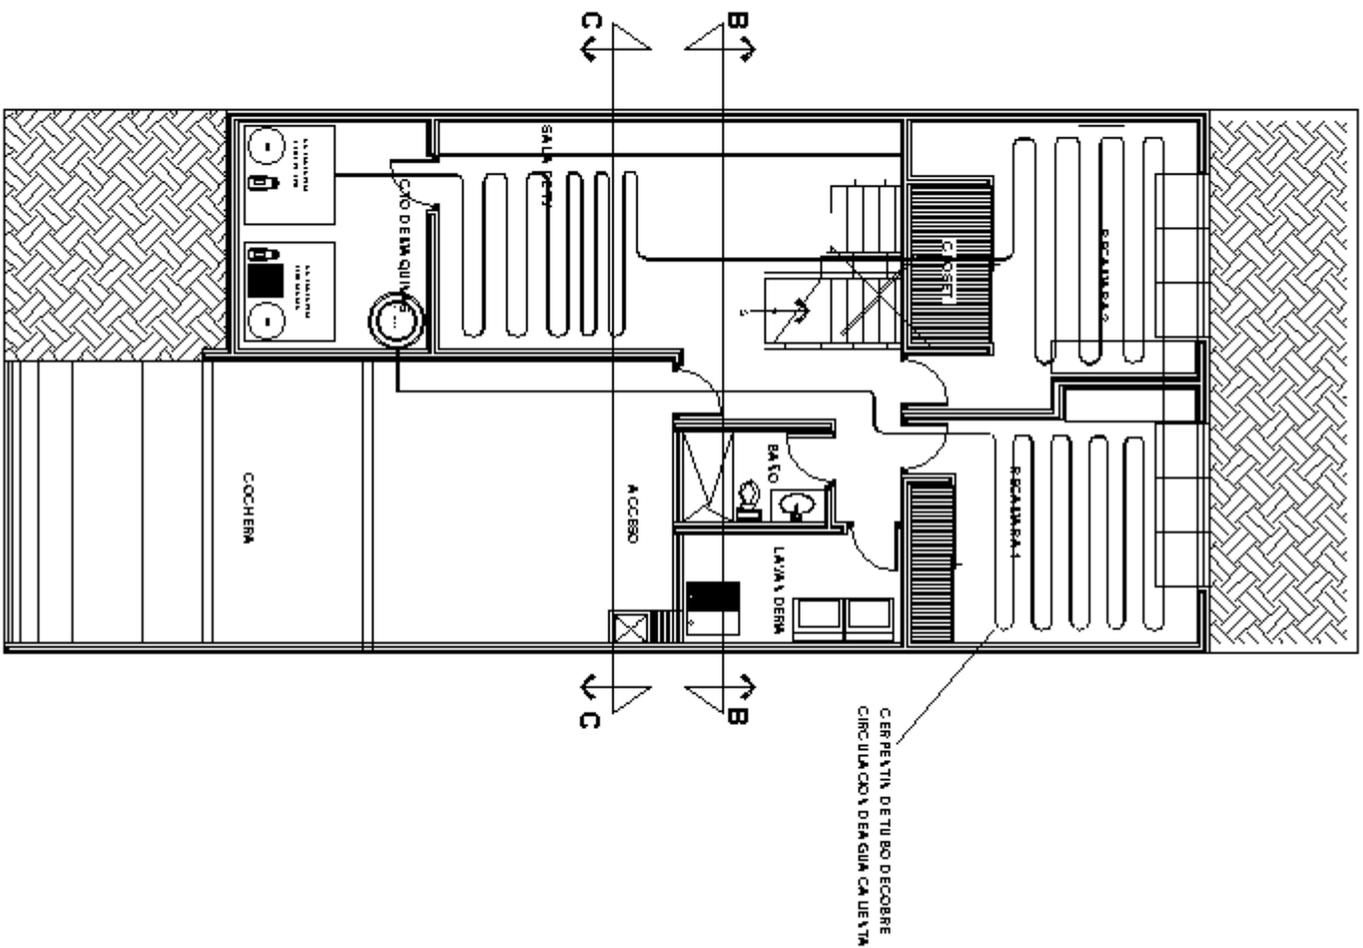


PLANTA ARQUITECTONICA SOTANO
ESCALA 1:300

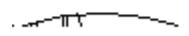

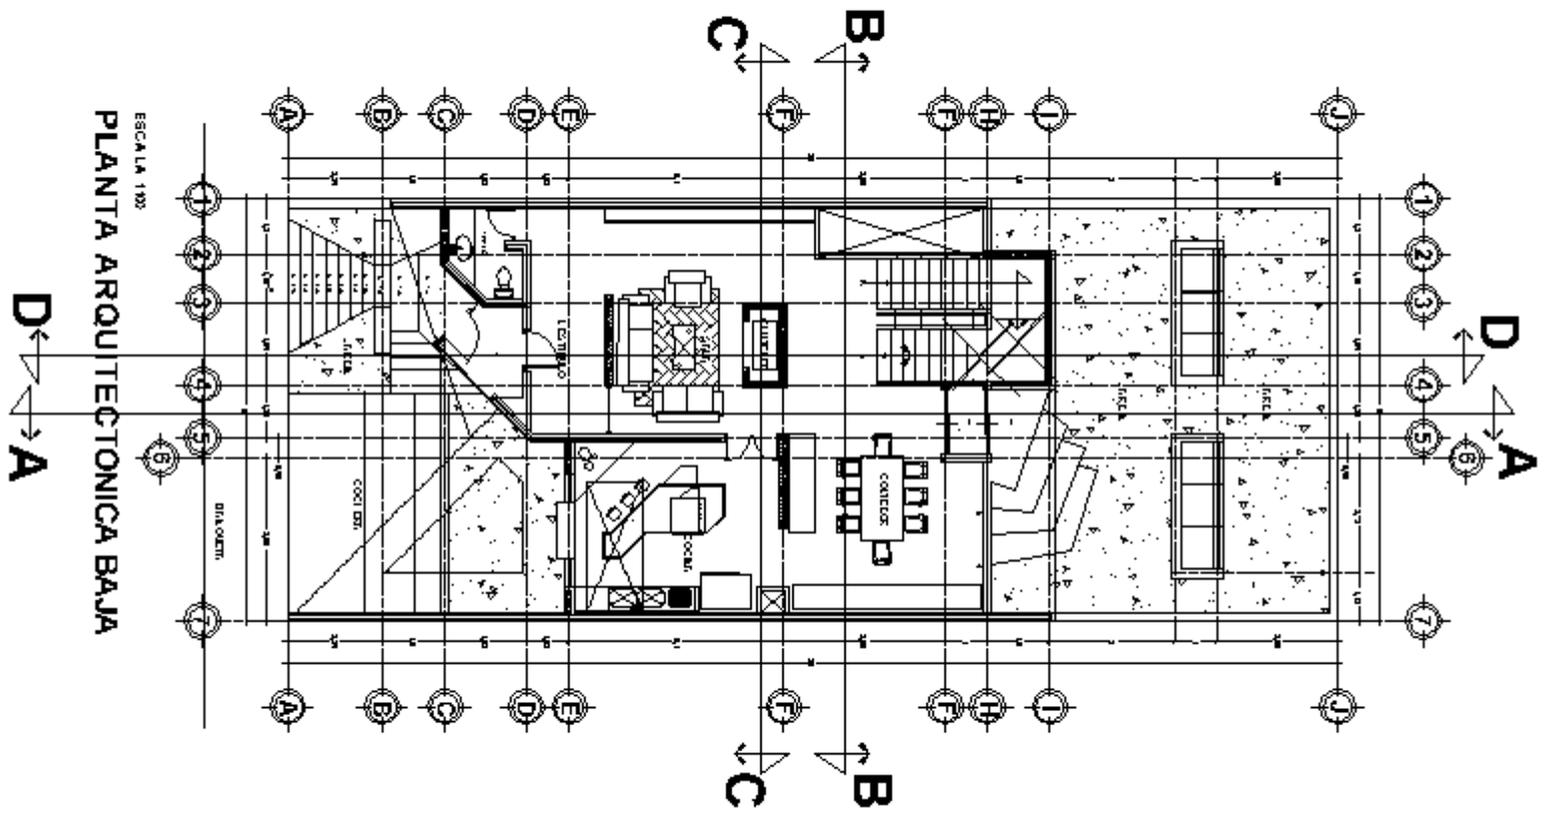


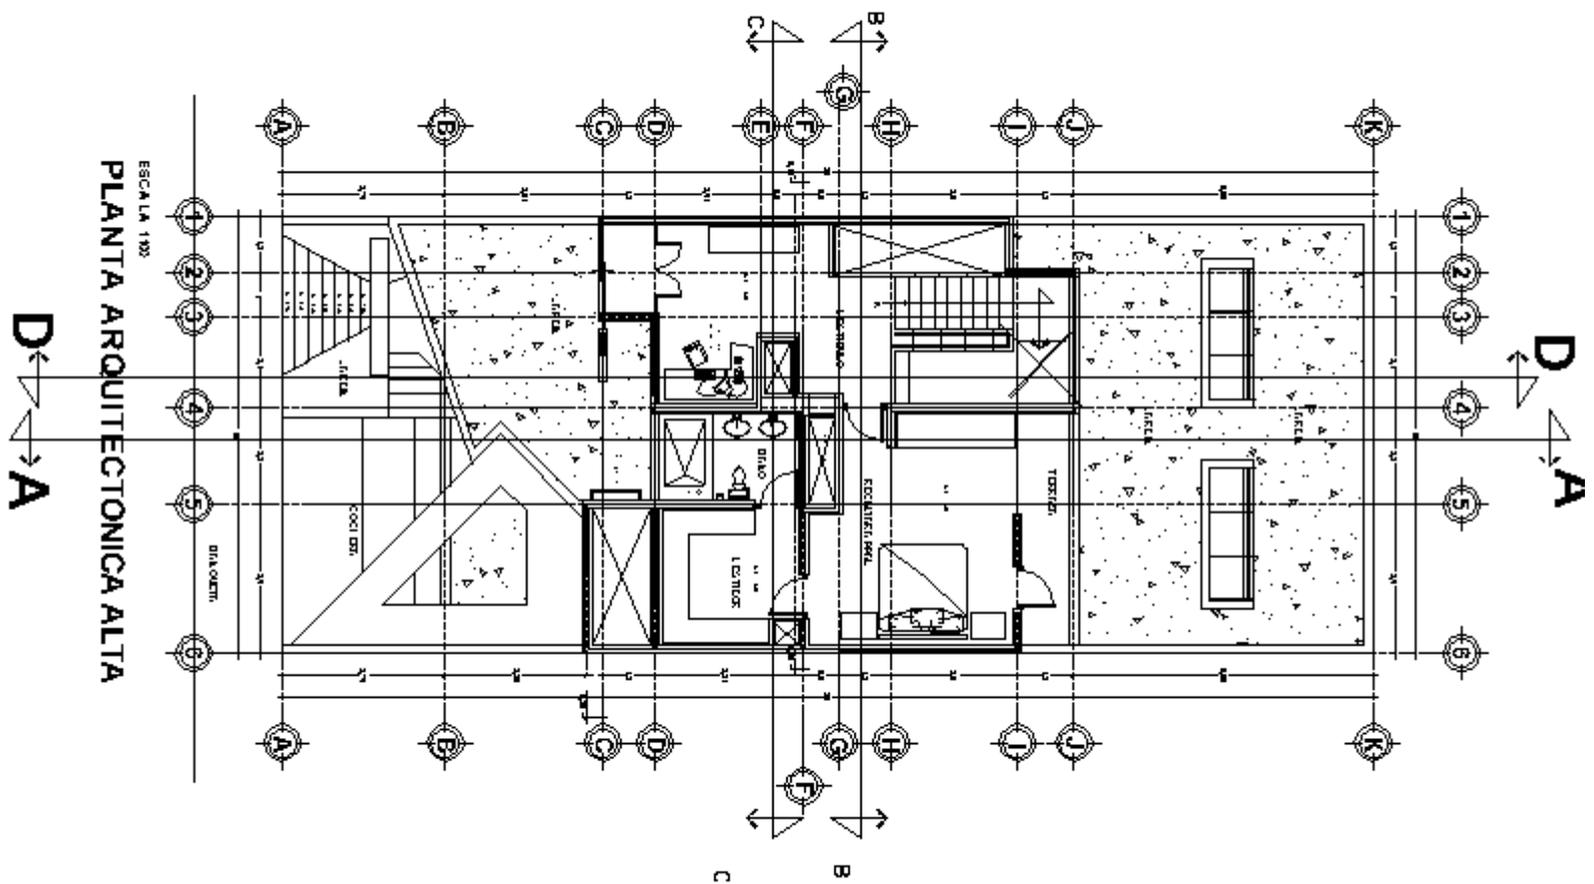

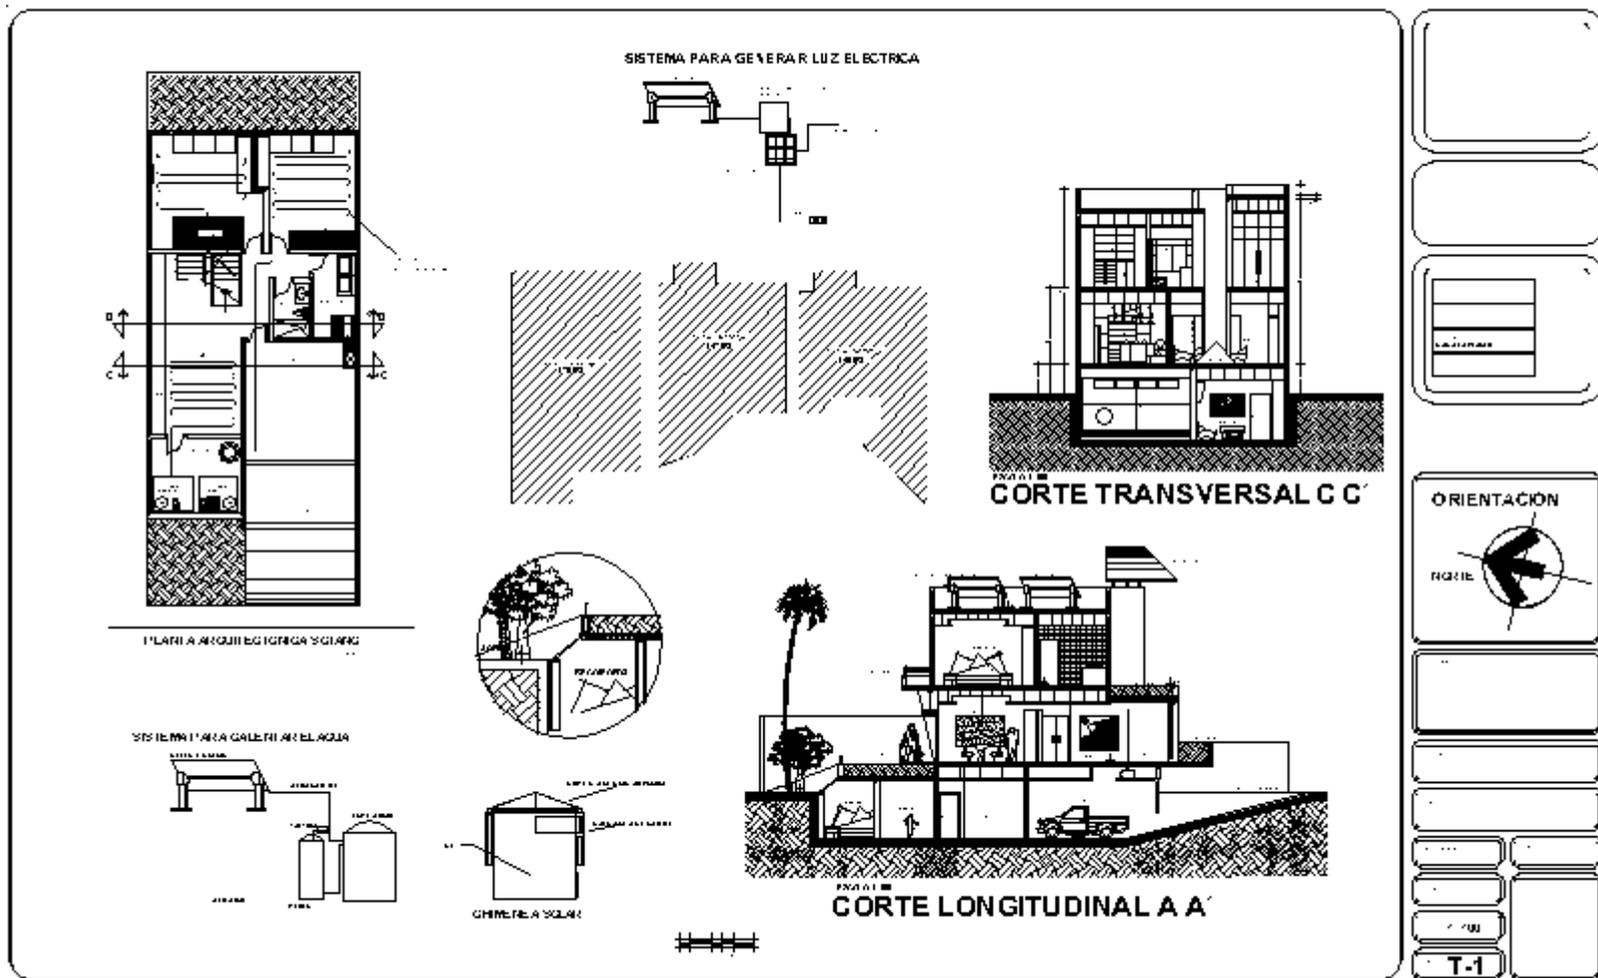





FACHADA PRINCIPAL

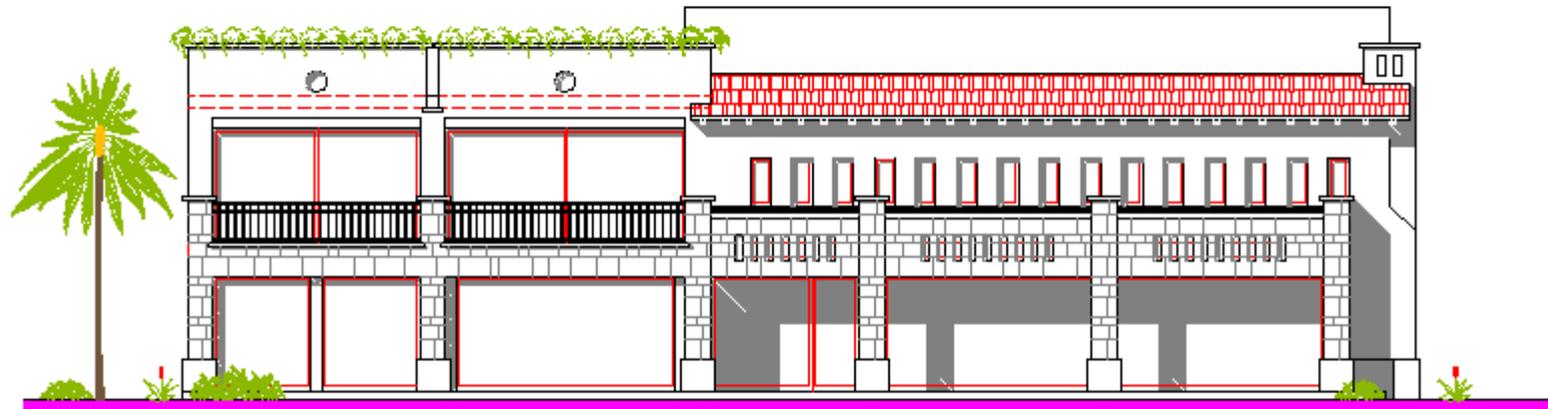


FACHADA POSTERIOR

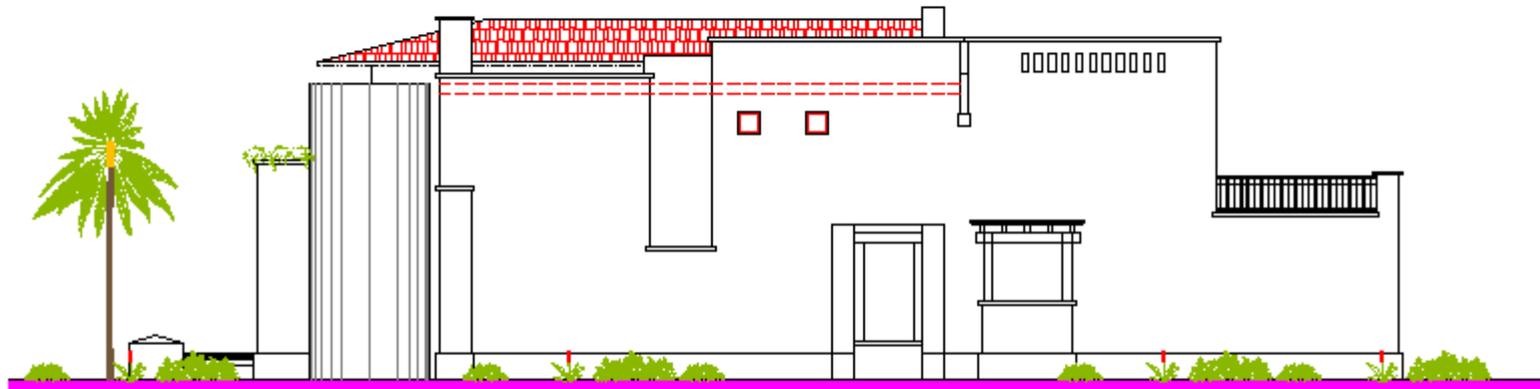


FACHADA LATERAL

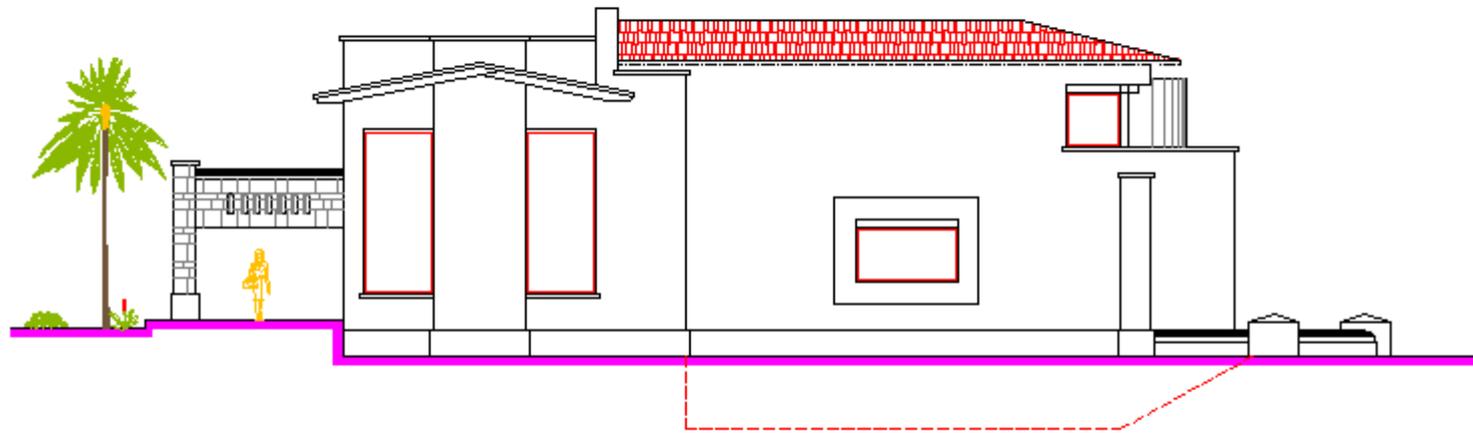


FACHADA LATERAL

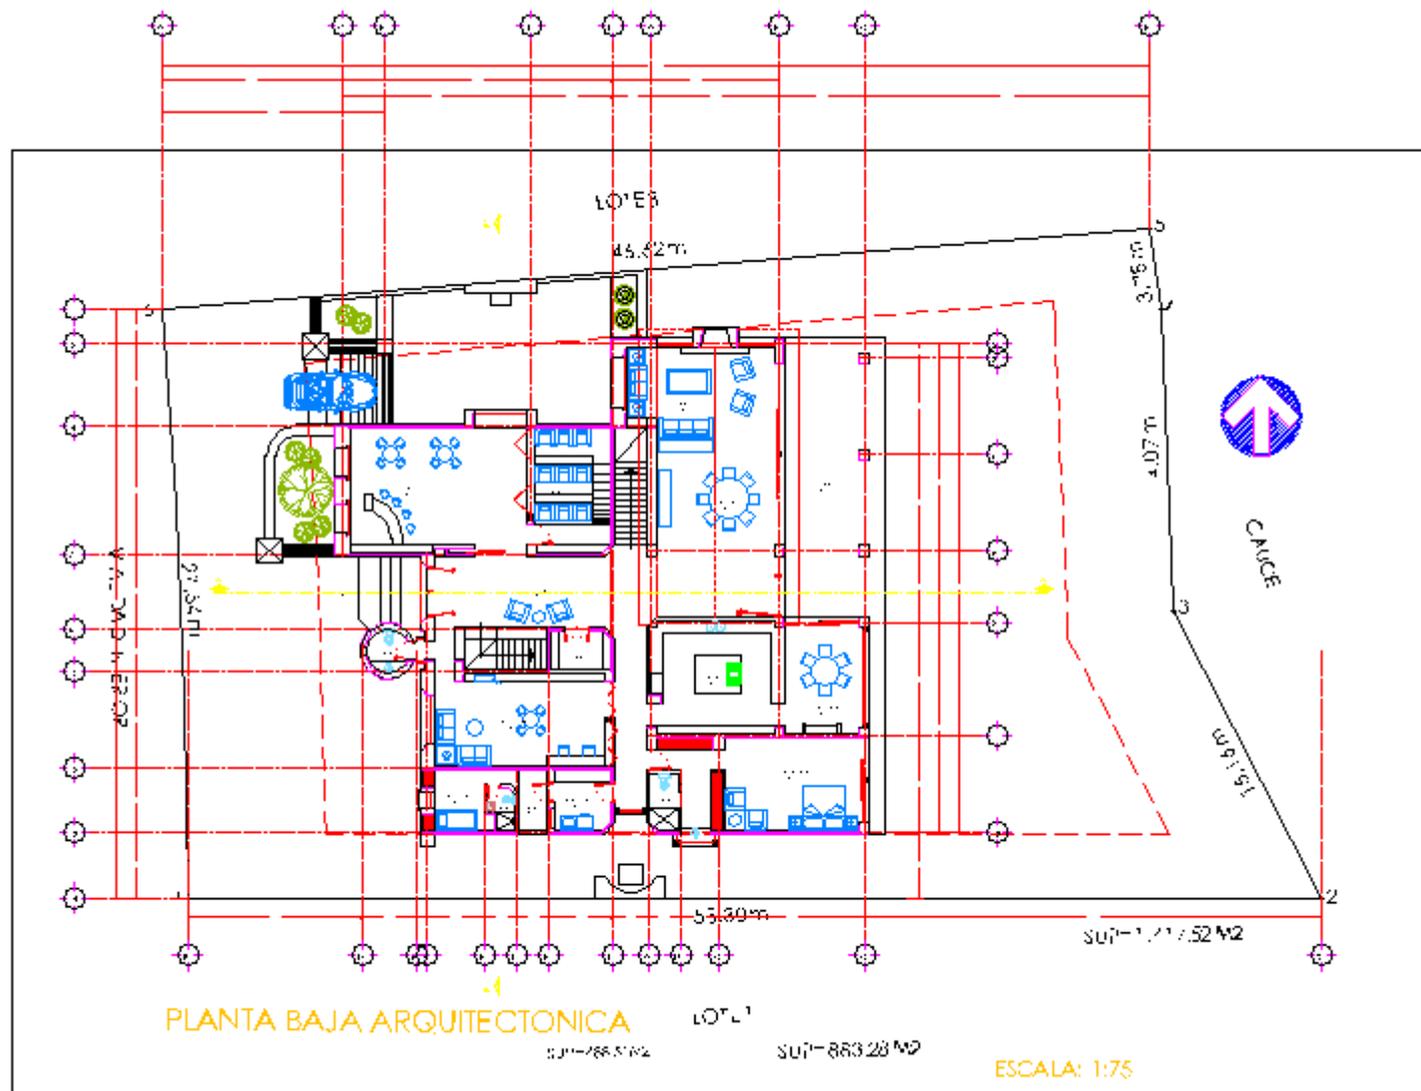

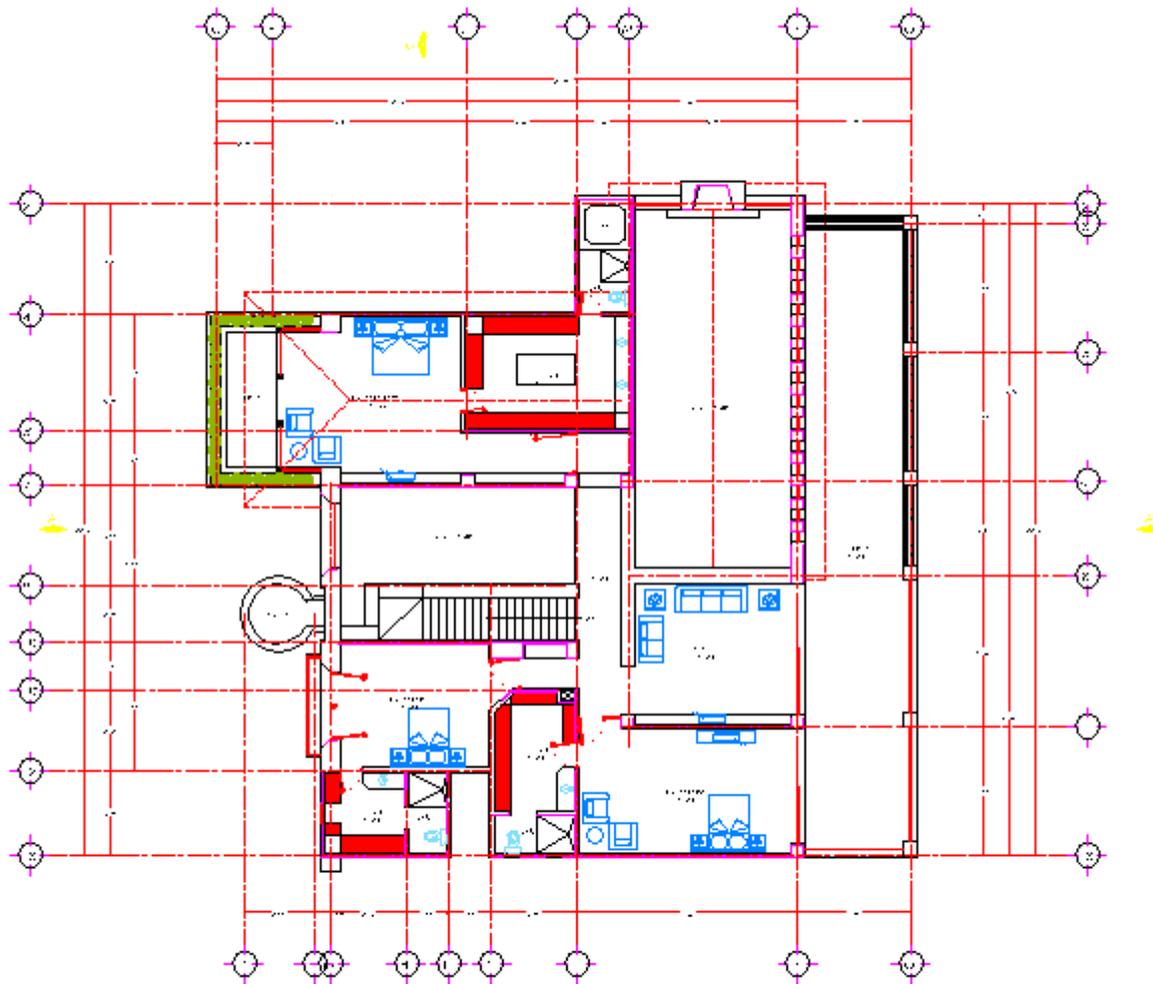


PLANTA ALTA ARQUITECTONICA
SU1-293.24 MD

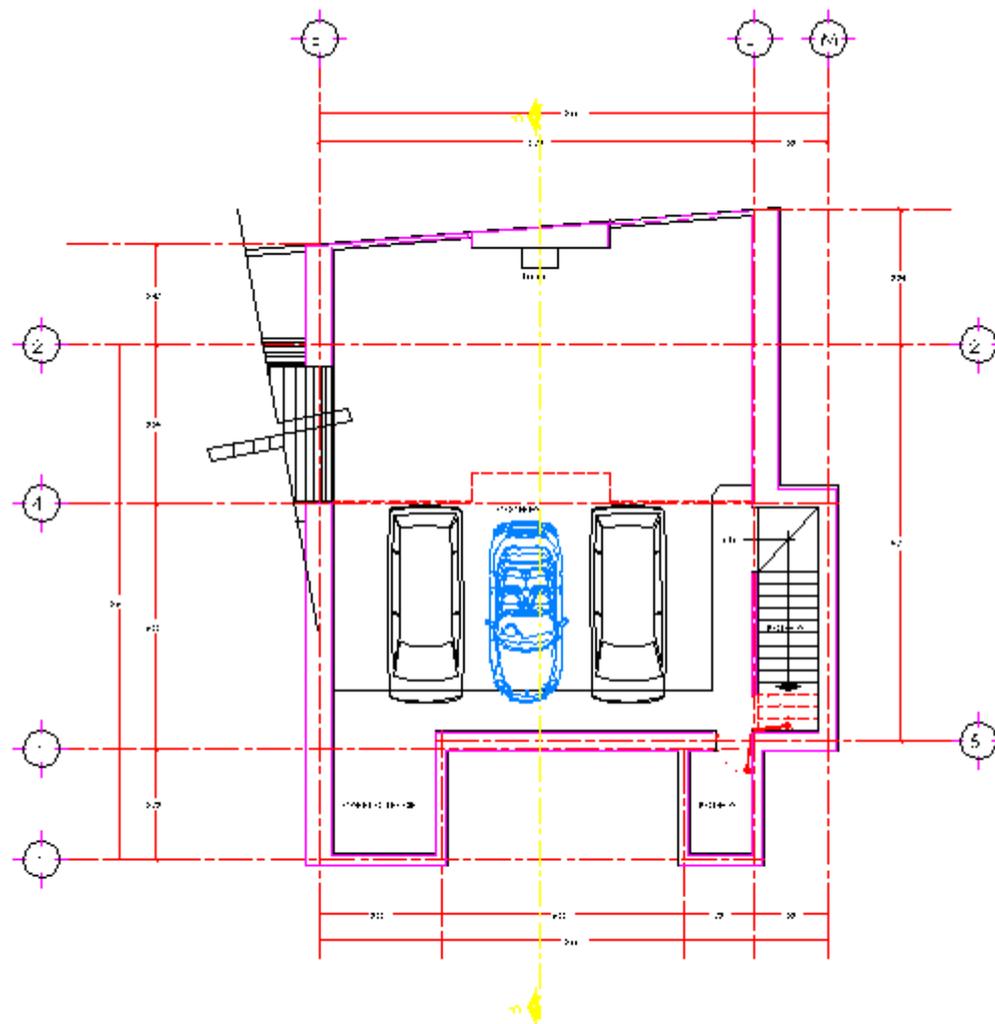


PLANTA SOTANO

SUP=99.53 M2

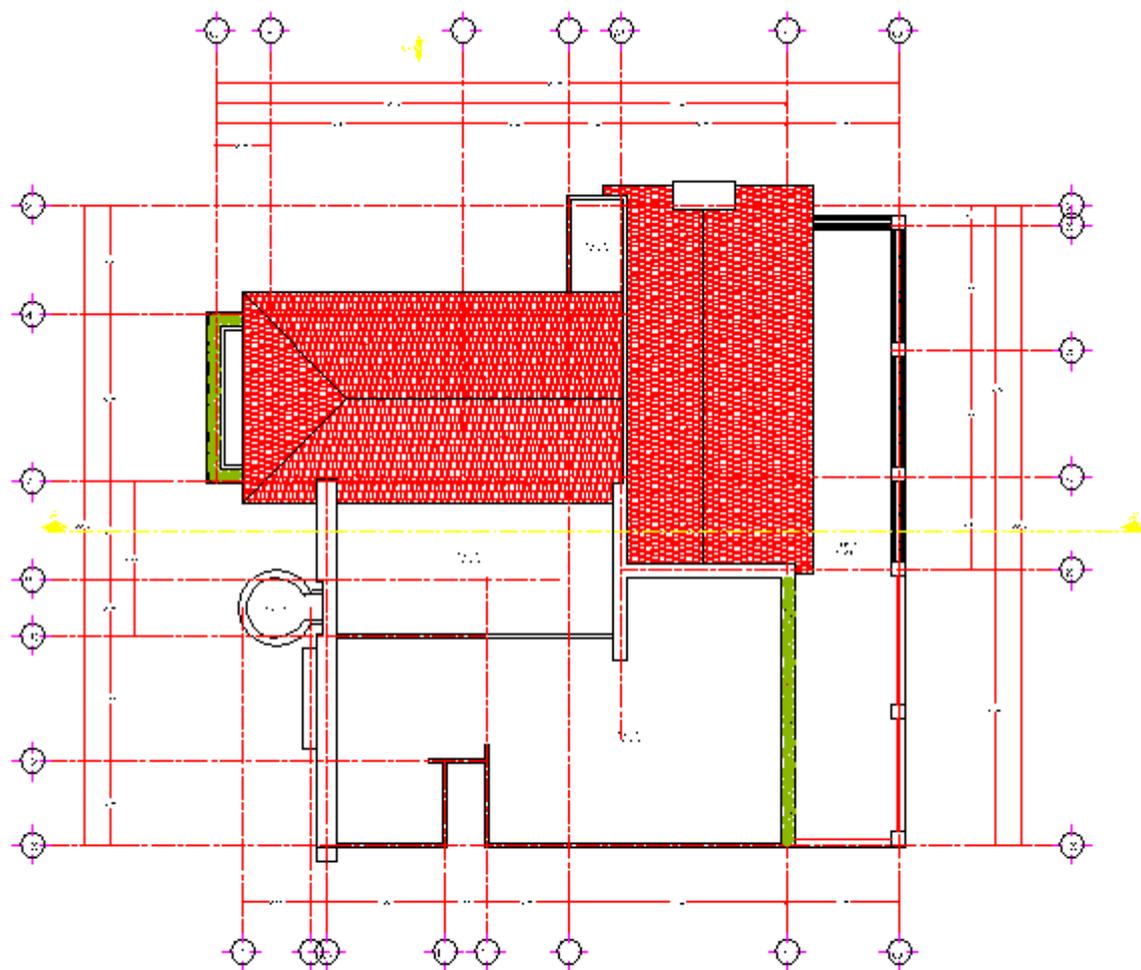


PLANTA DE AZOTEA
SJP=295.21M2

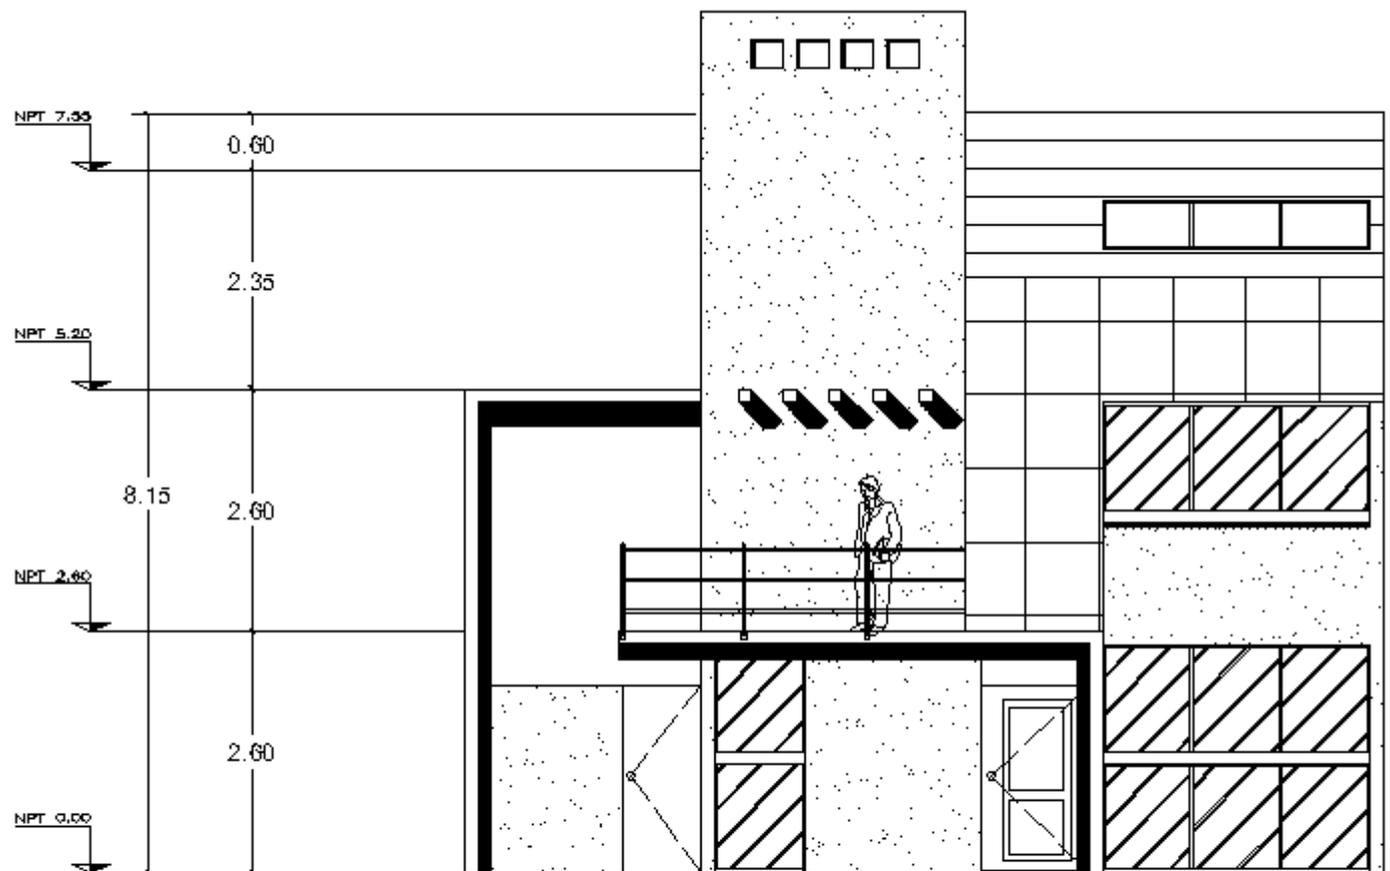


FACHADA

PRINCIPAL

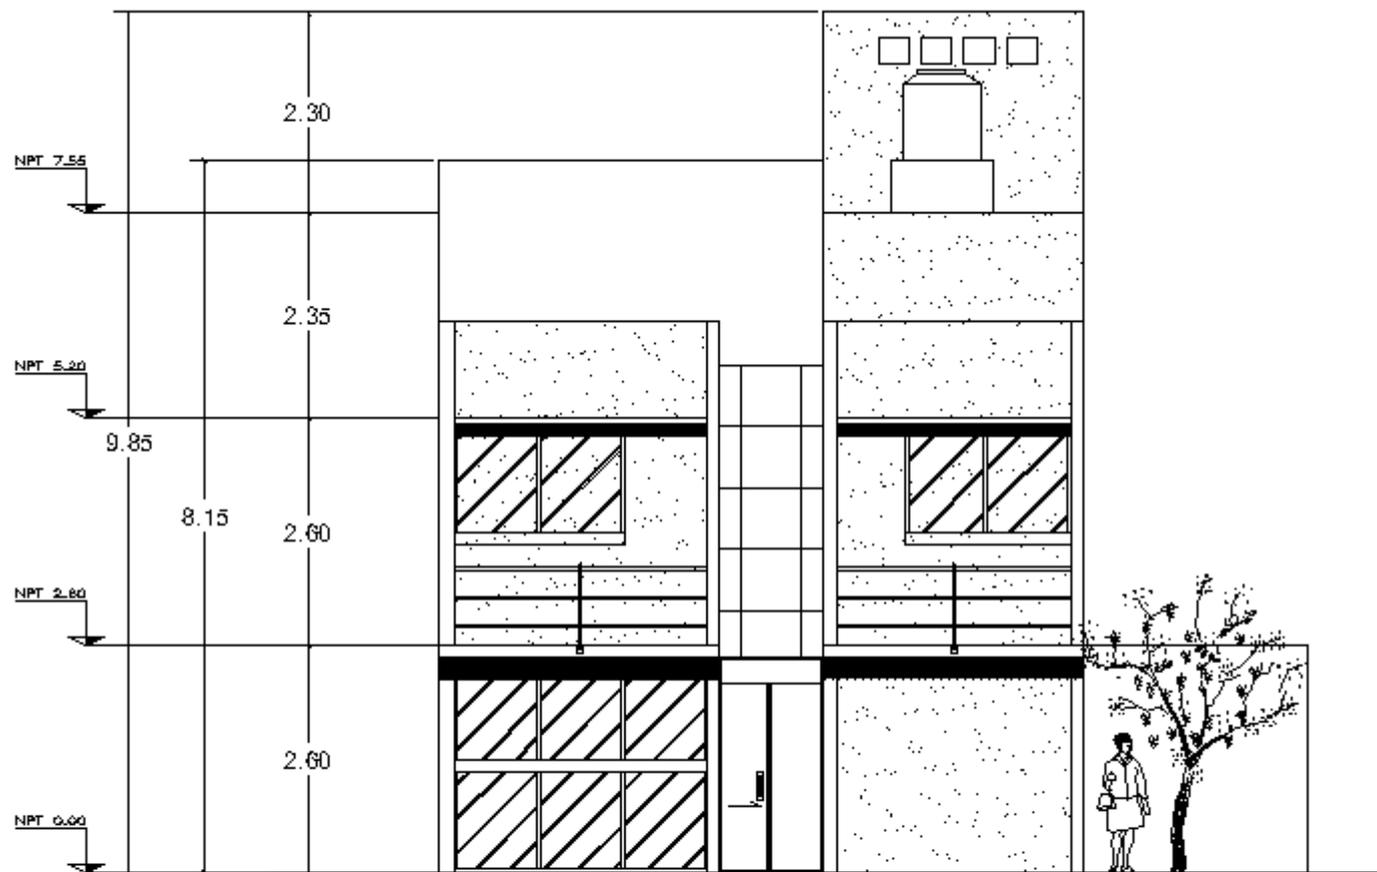


FACHADA

POSTERIOR

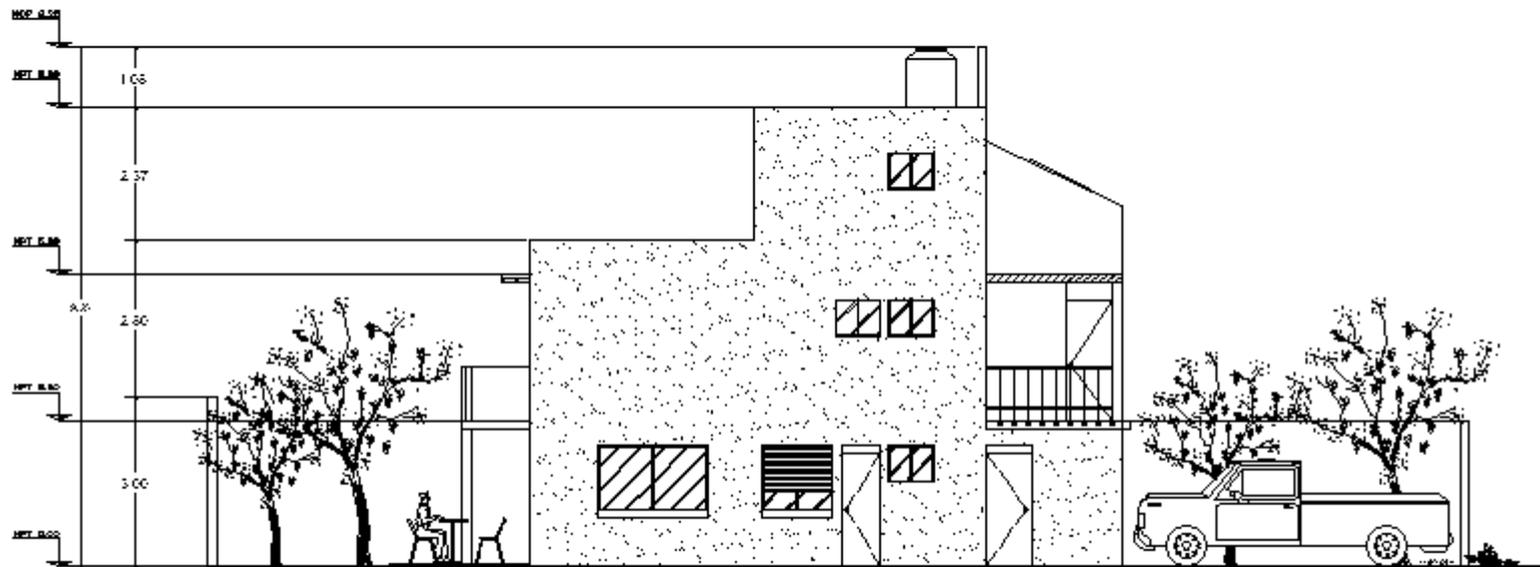


FACHADA

LATERAL

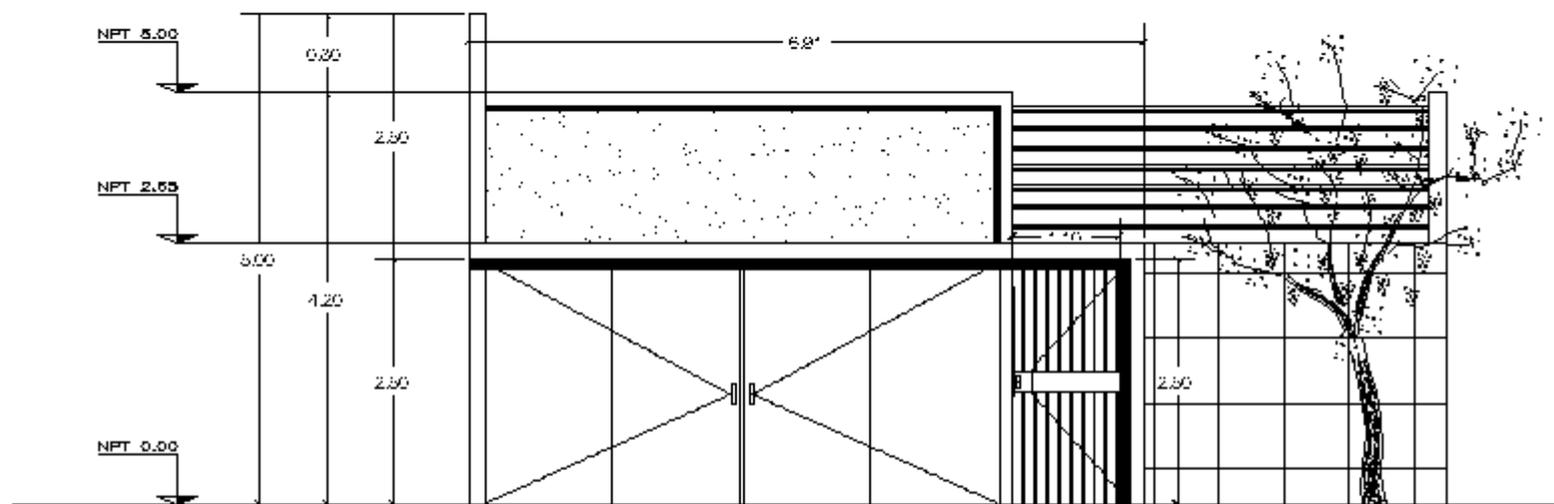


FACHADA

EXTERIOR

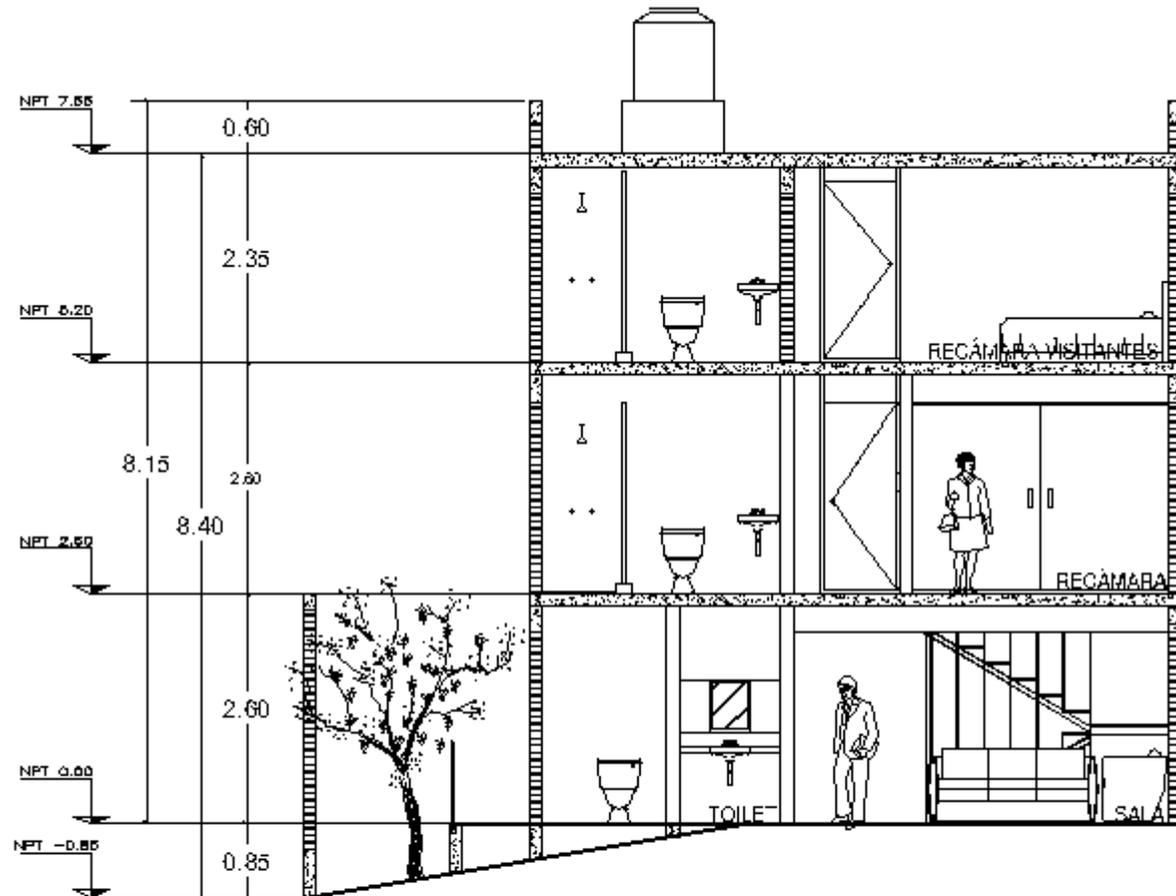


CORTE TRANSVERSAL a-a'
CASA HABITACIÓN

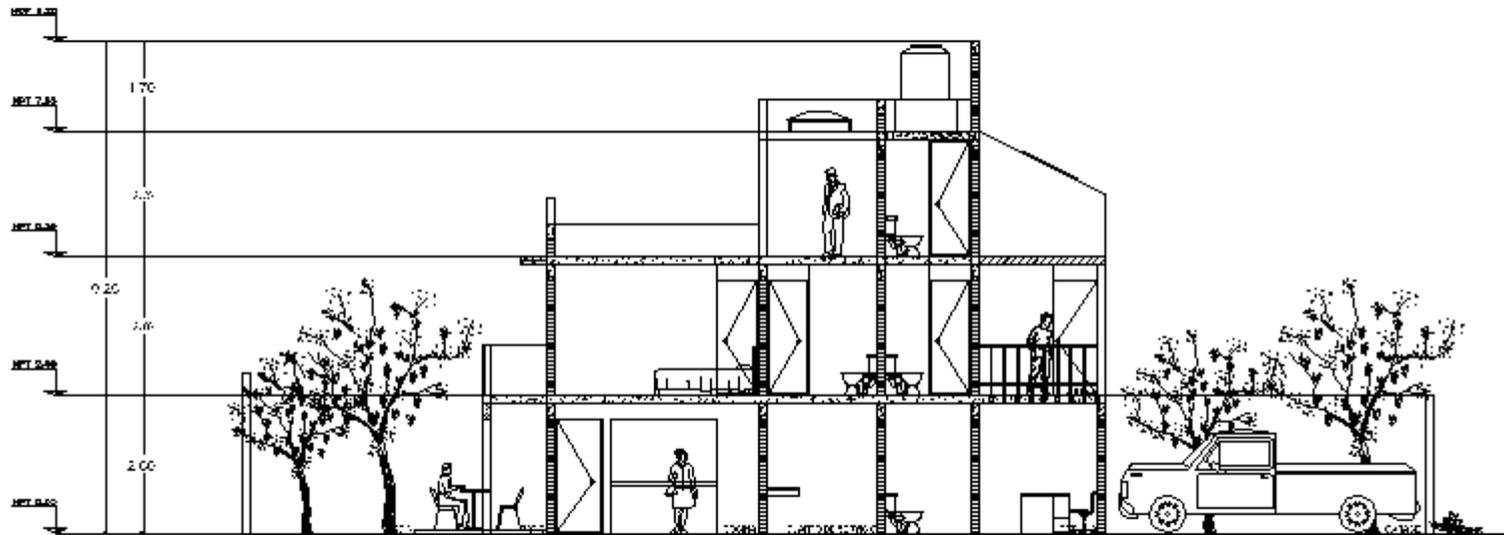


CORTE LONGITUDINAL b-b'
CASA FAB' ACCÓN

PLANTA BAJA


CASA ADIACENTE

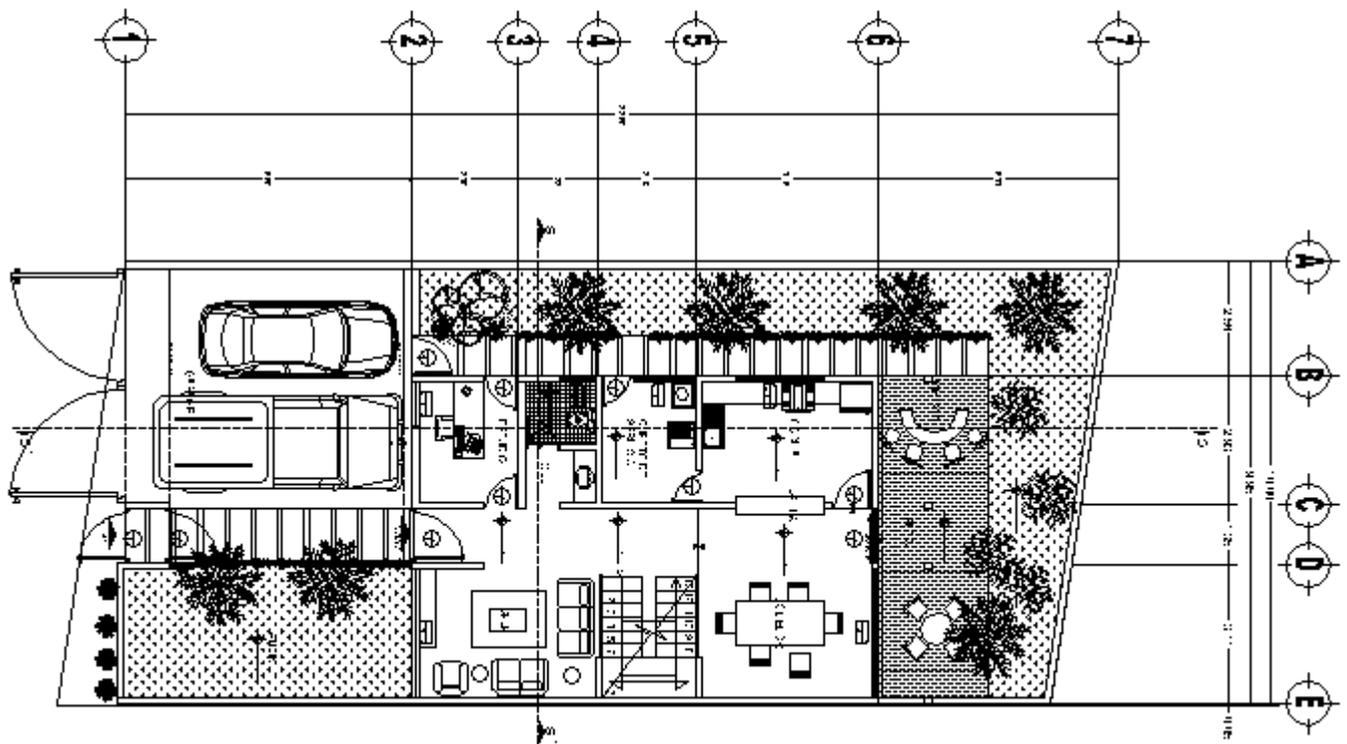

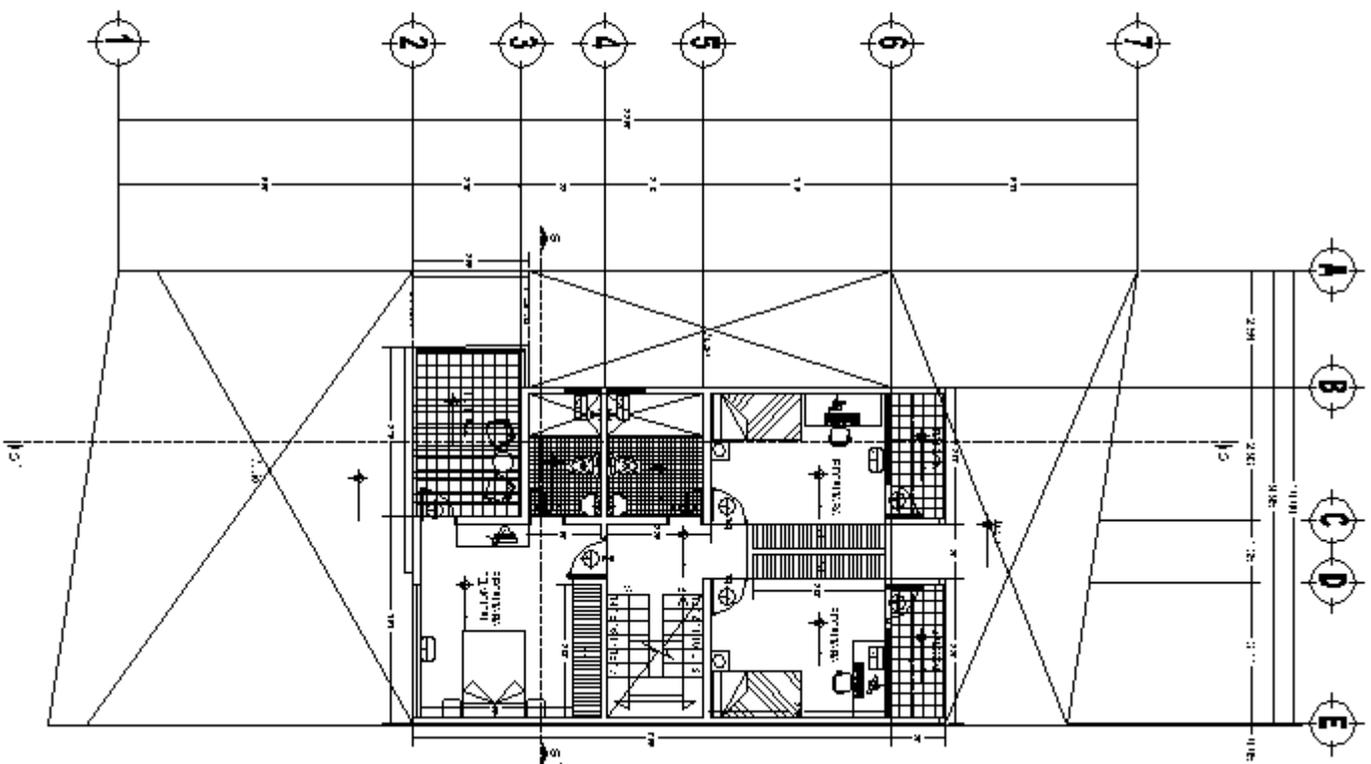

PLANTA 1er NIVEL

CASA ADIACIA

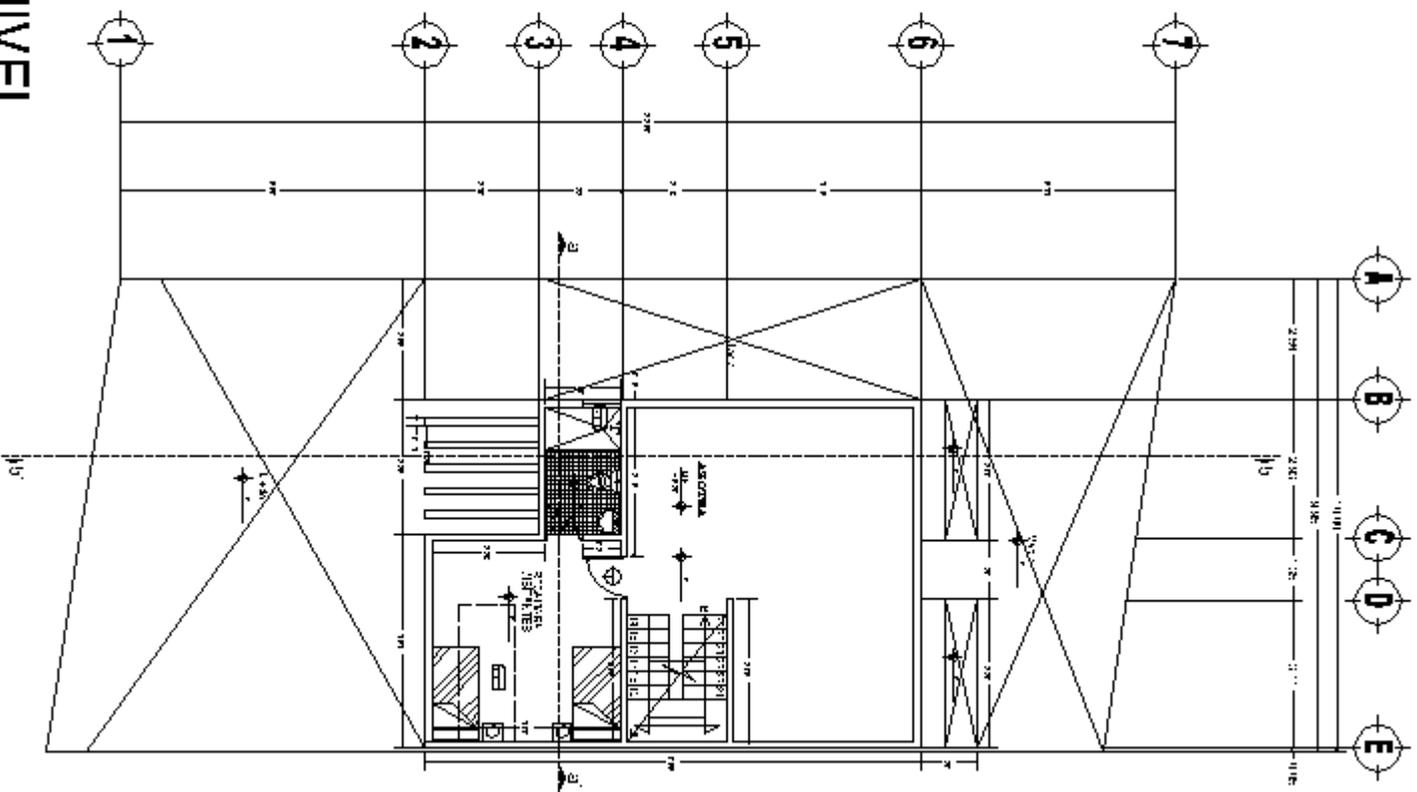

PLANTA 2do NIVEL

05/11/2024






ELEVACION POSTERIOR

2024/11/11 1:50




 **ELEVACION PRINCIPAL**
ESCALA 1:100

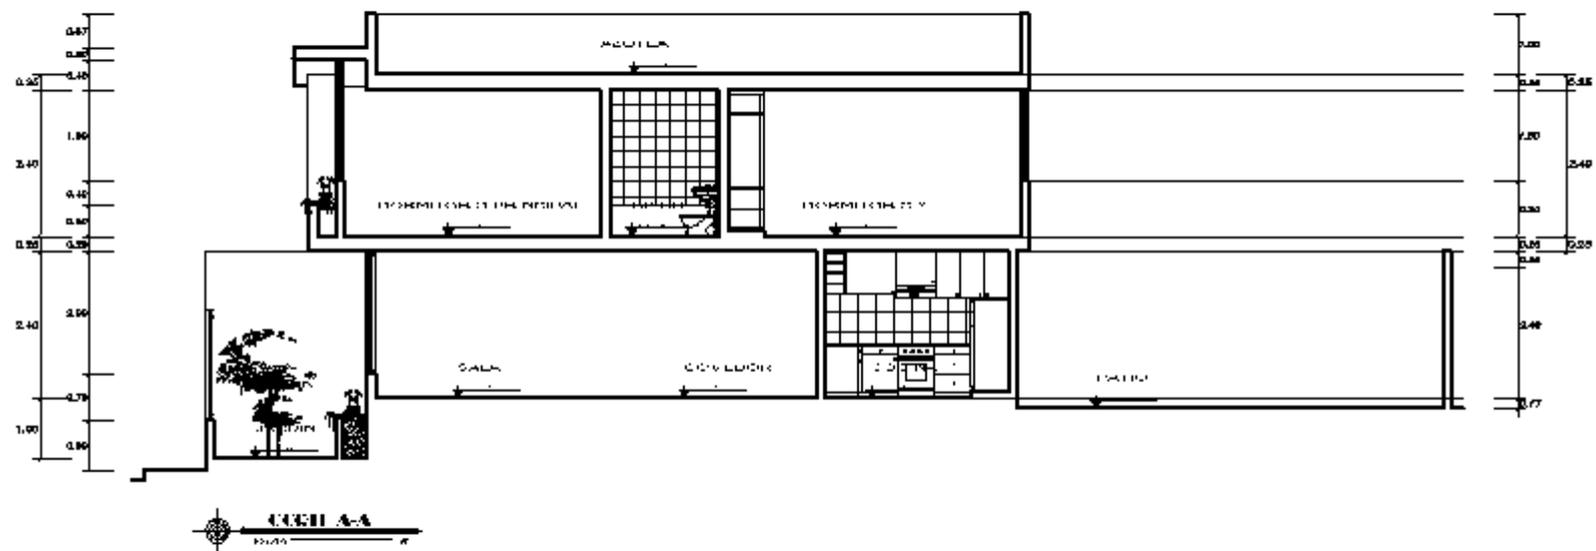






 **CORTE C-C**
ESCALA 1/50

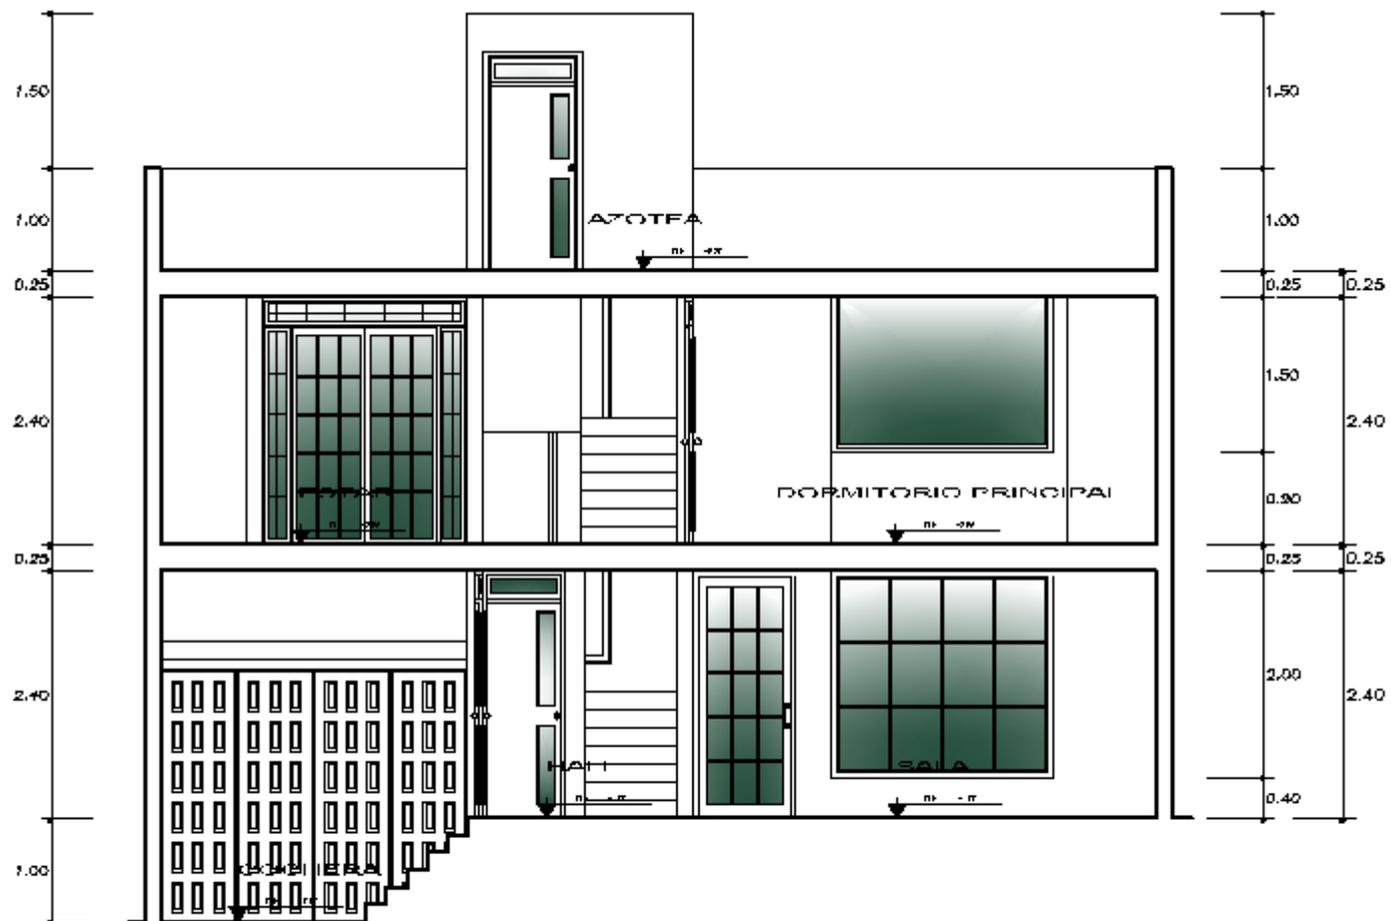


 **CORTE D-D**
LXALA 1/91

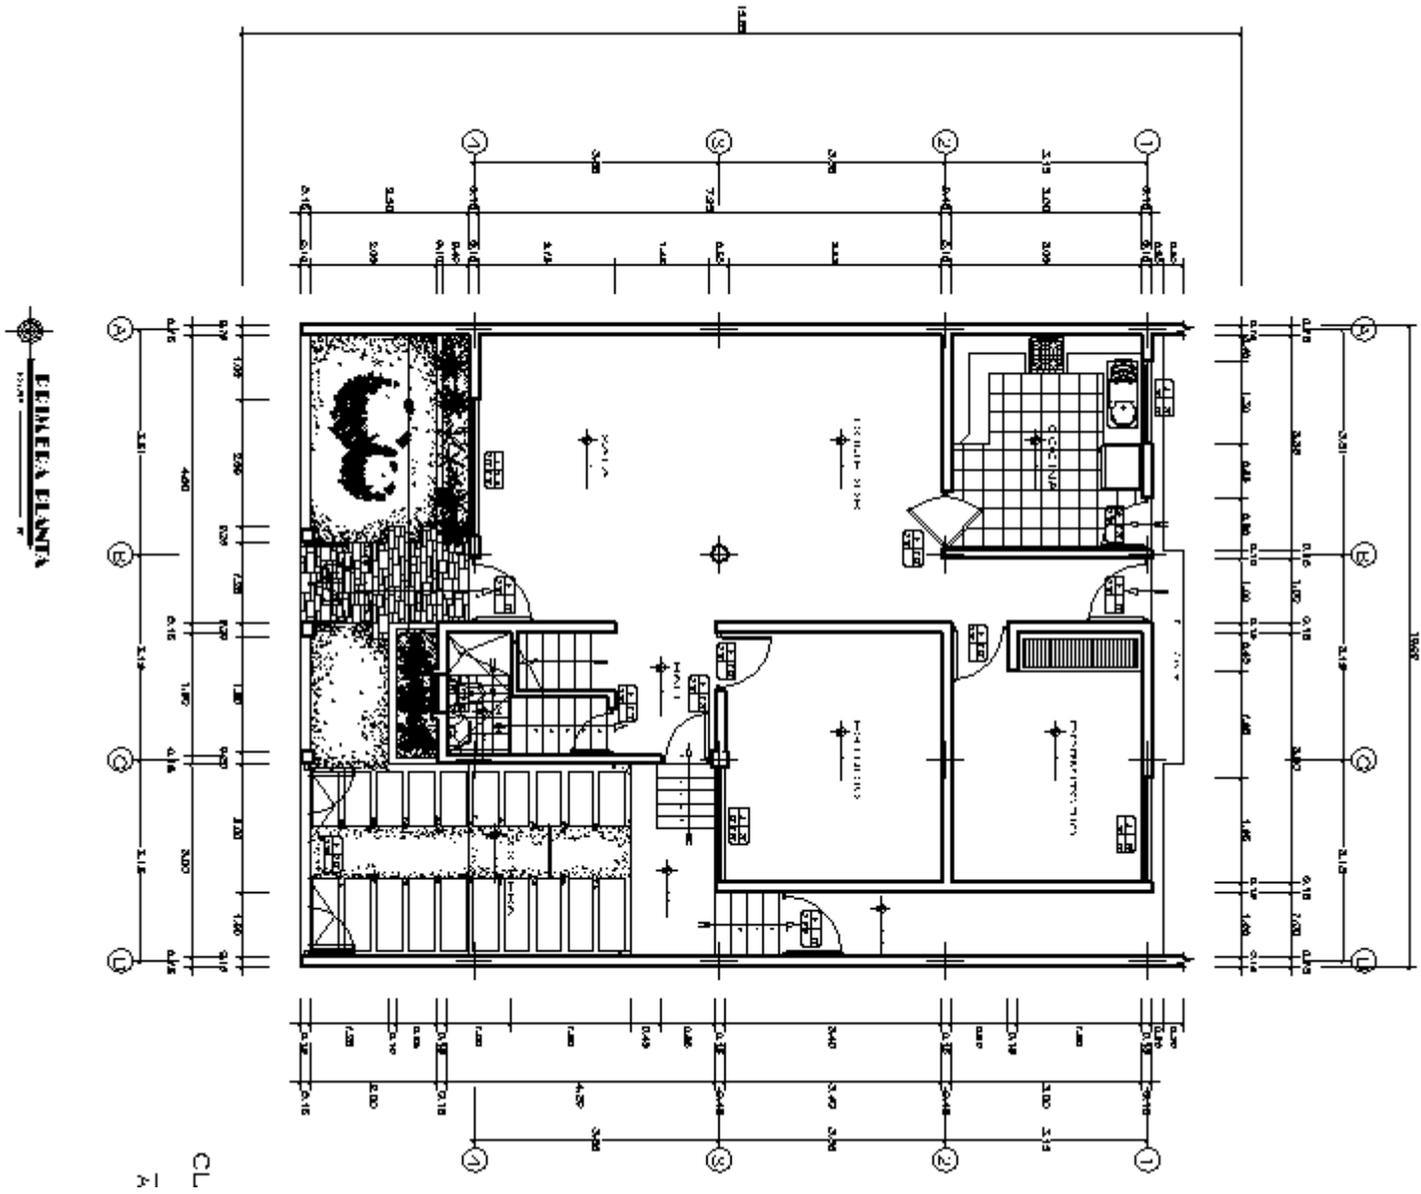

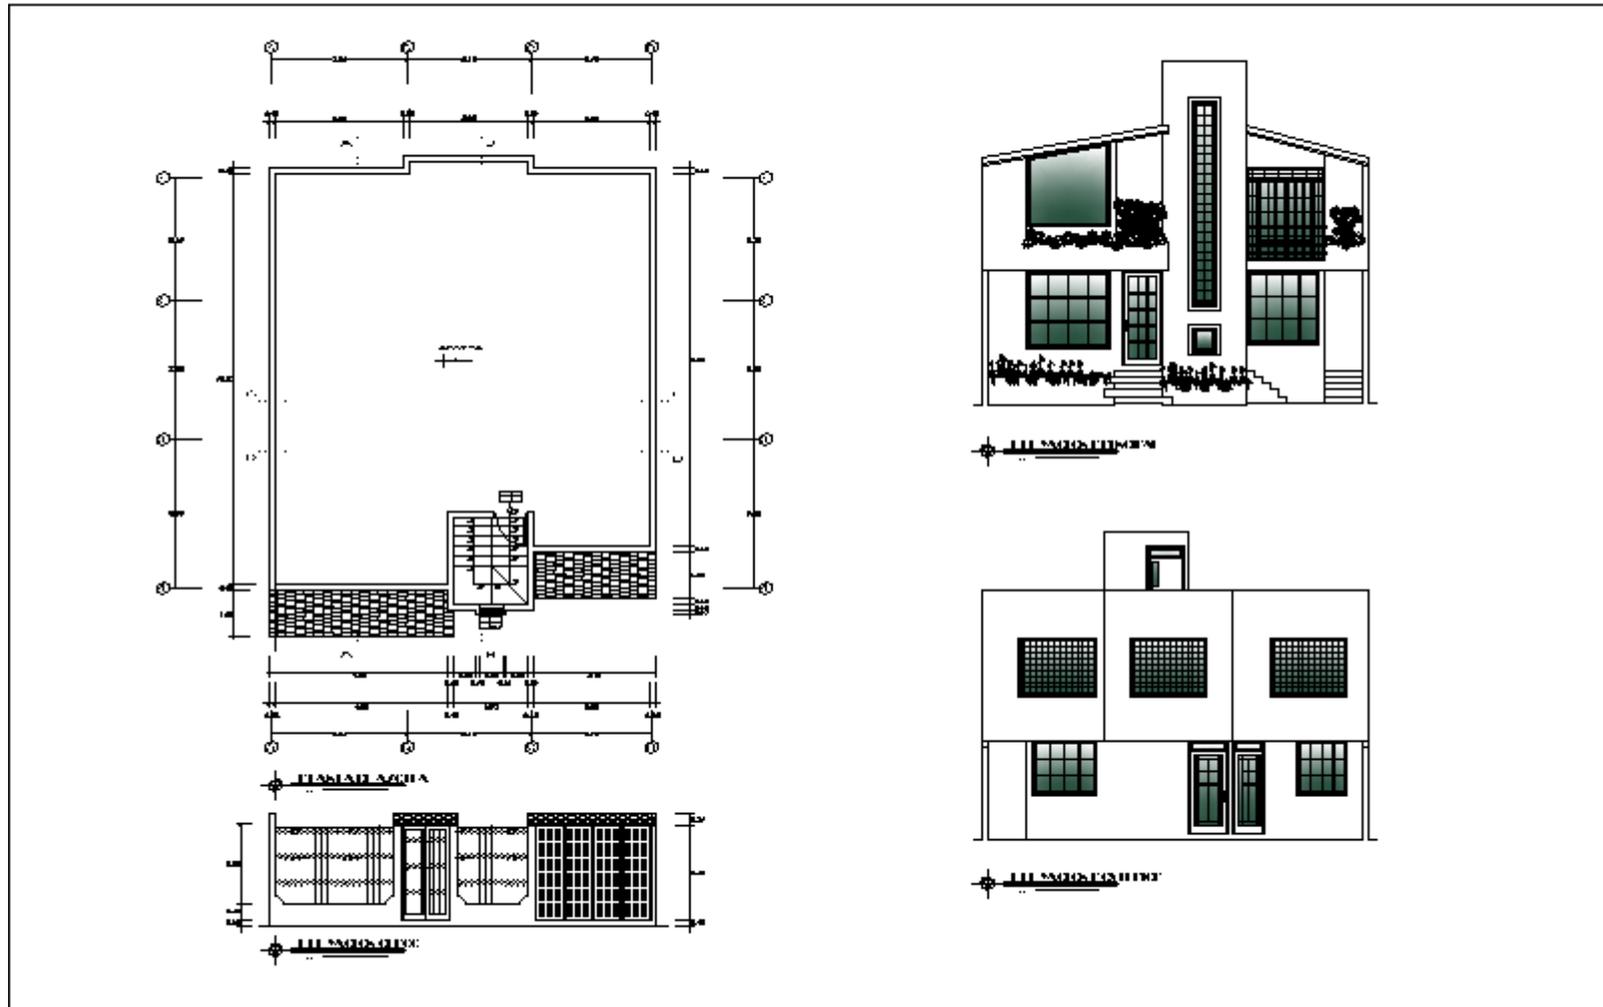


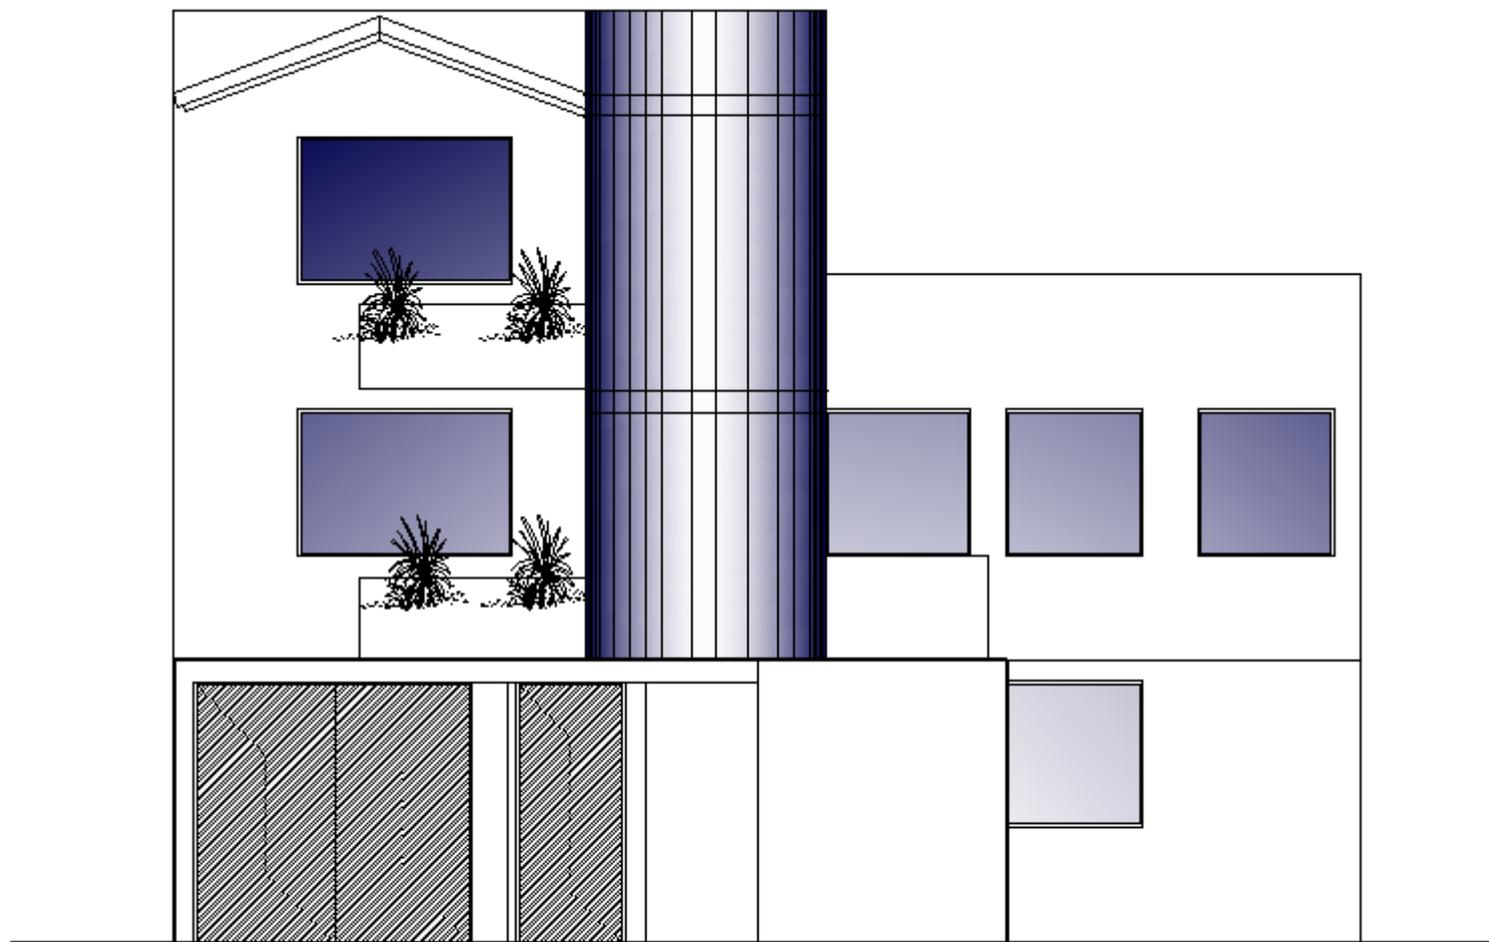


ELEVACION FRONTAL

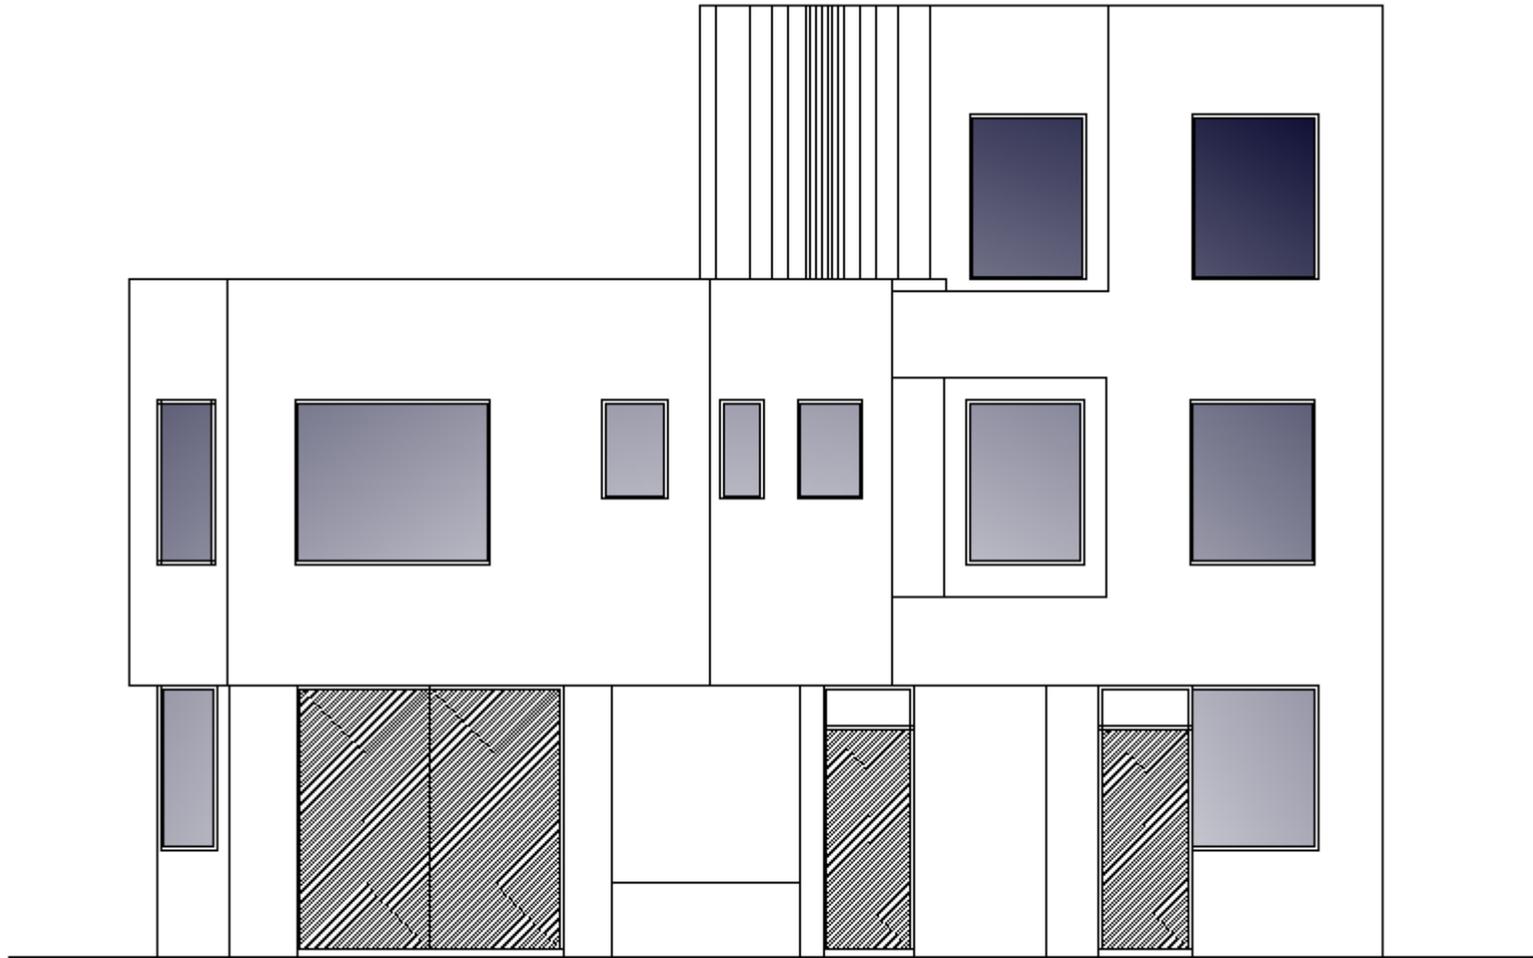


ELEVACION POSTERIOR

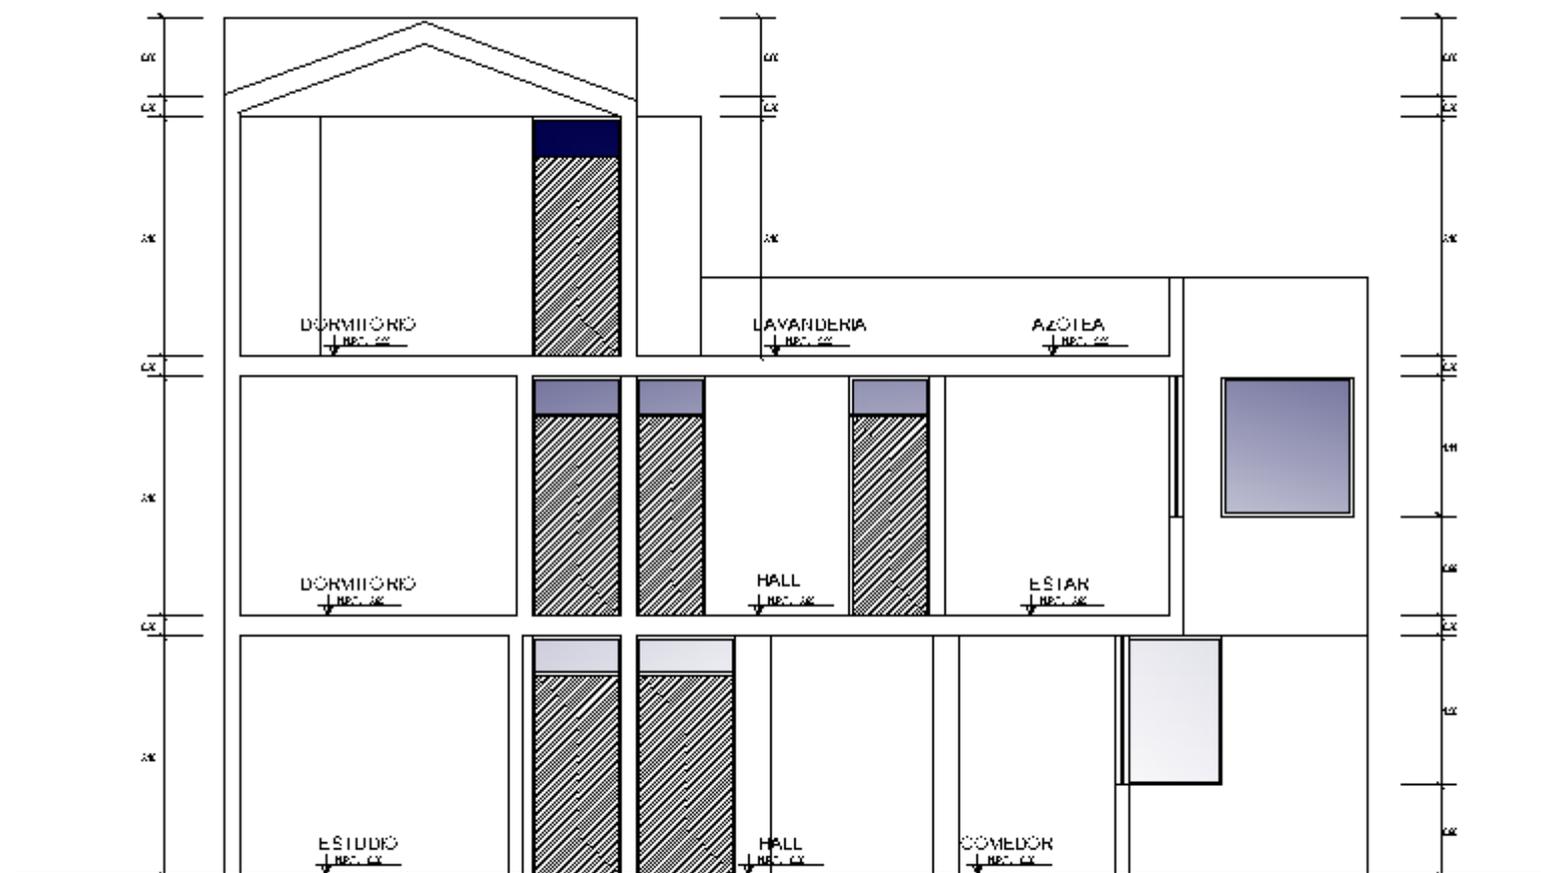


CORTE A-A

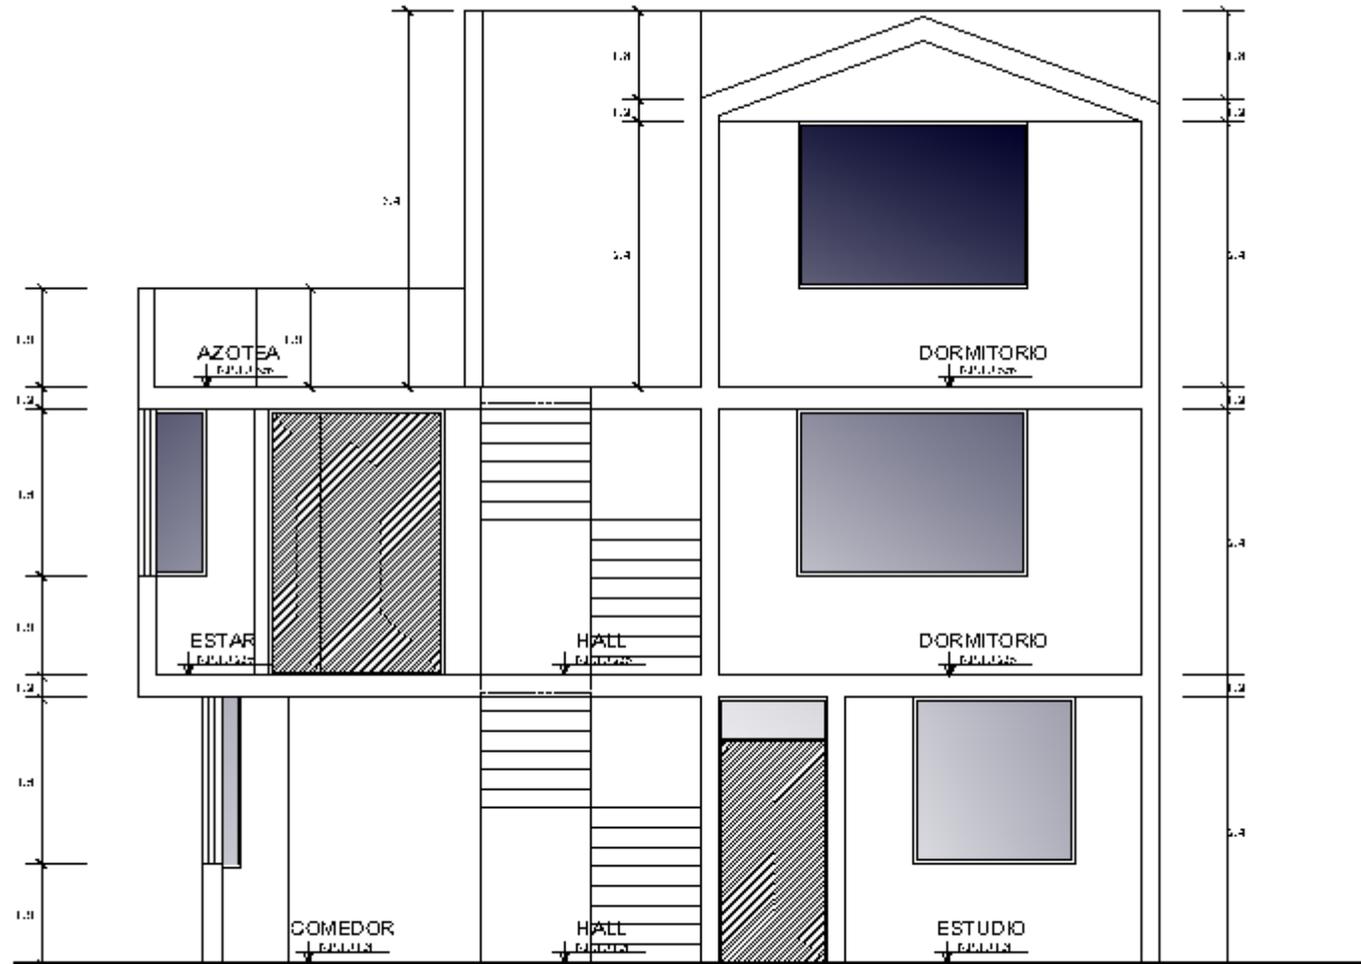



CORTE B-B

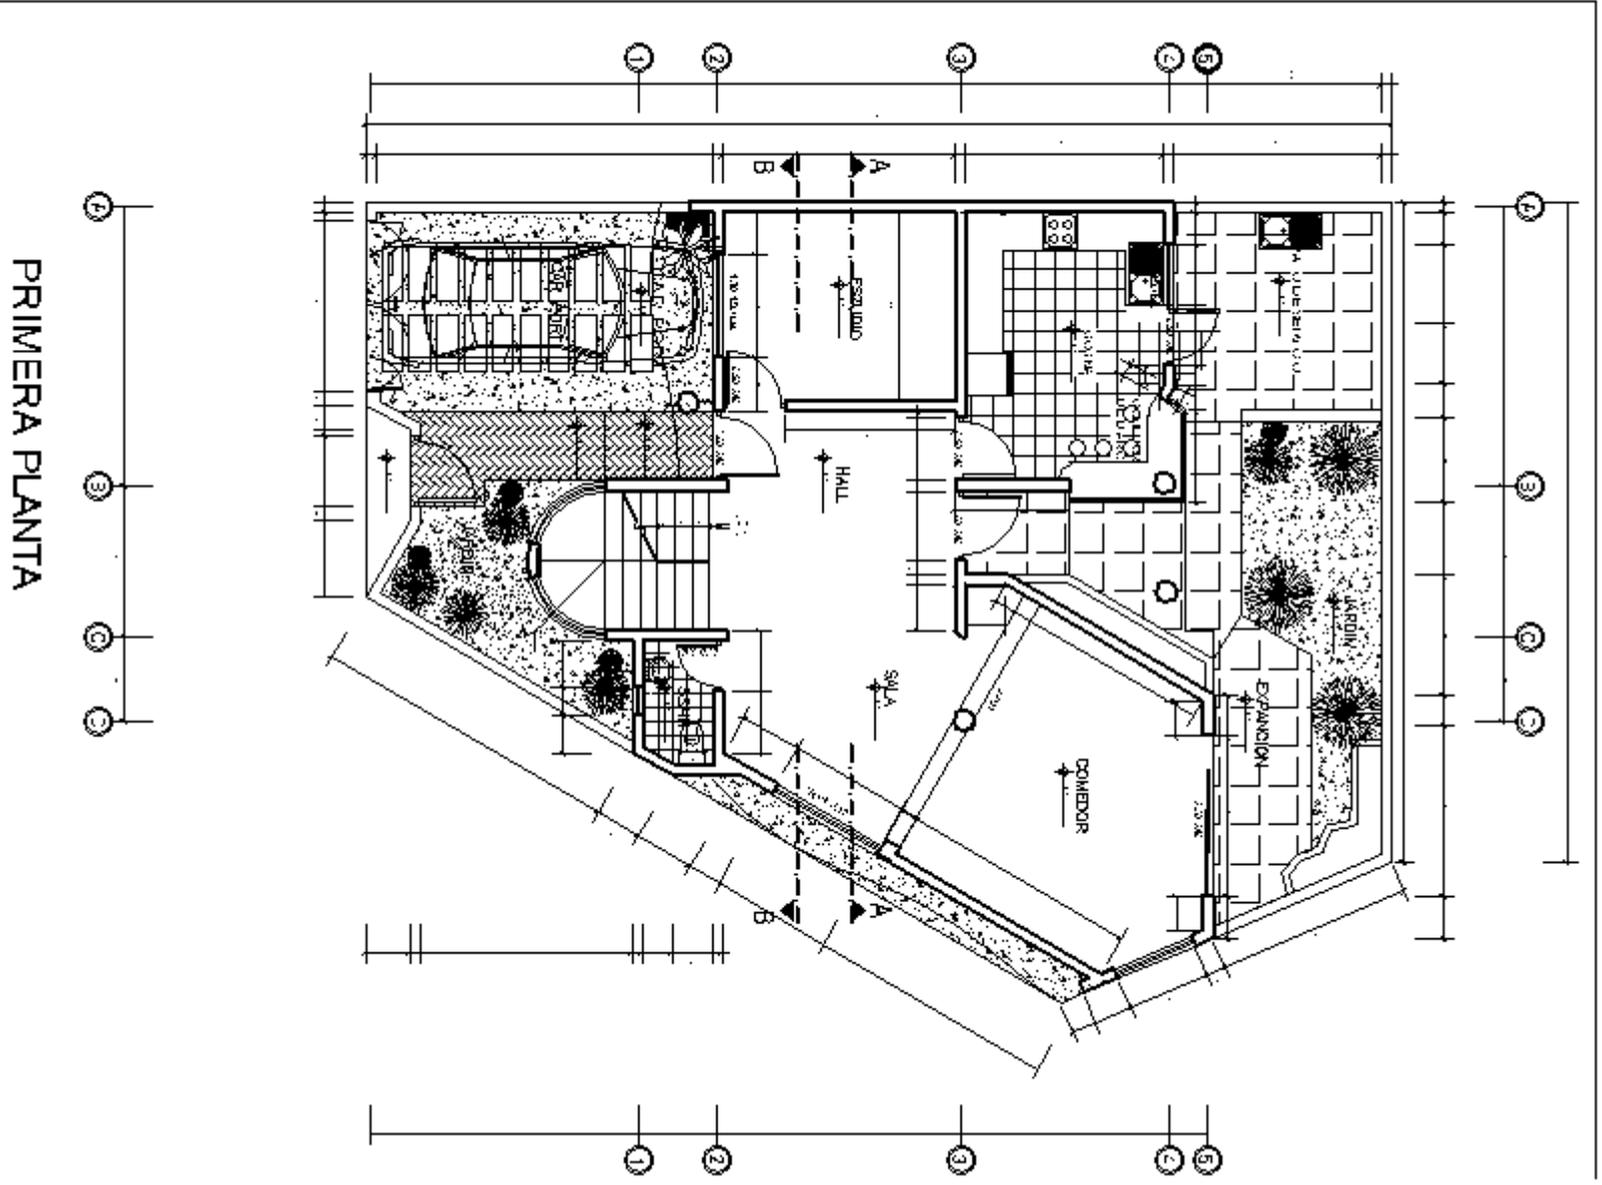

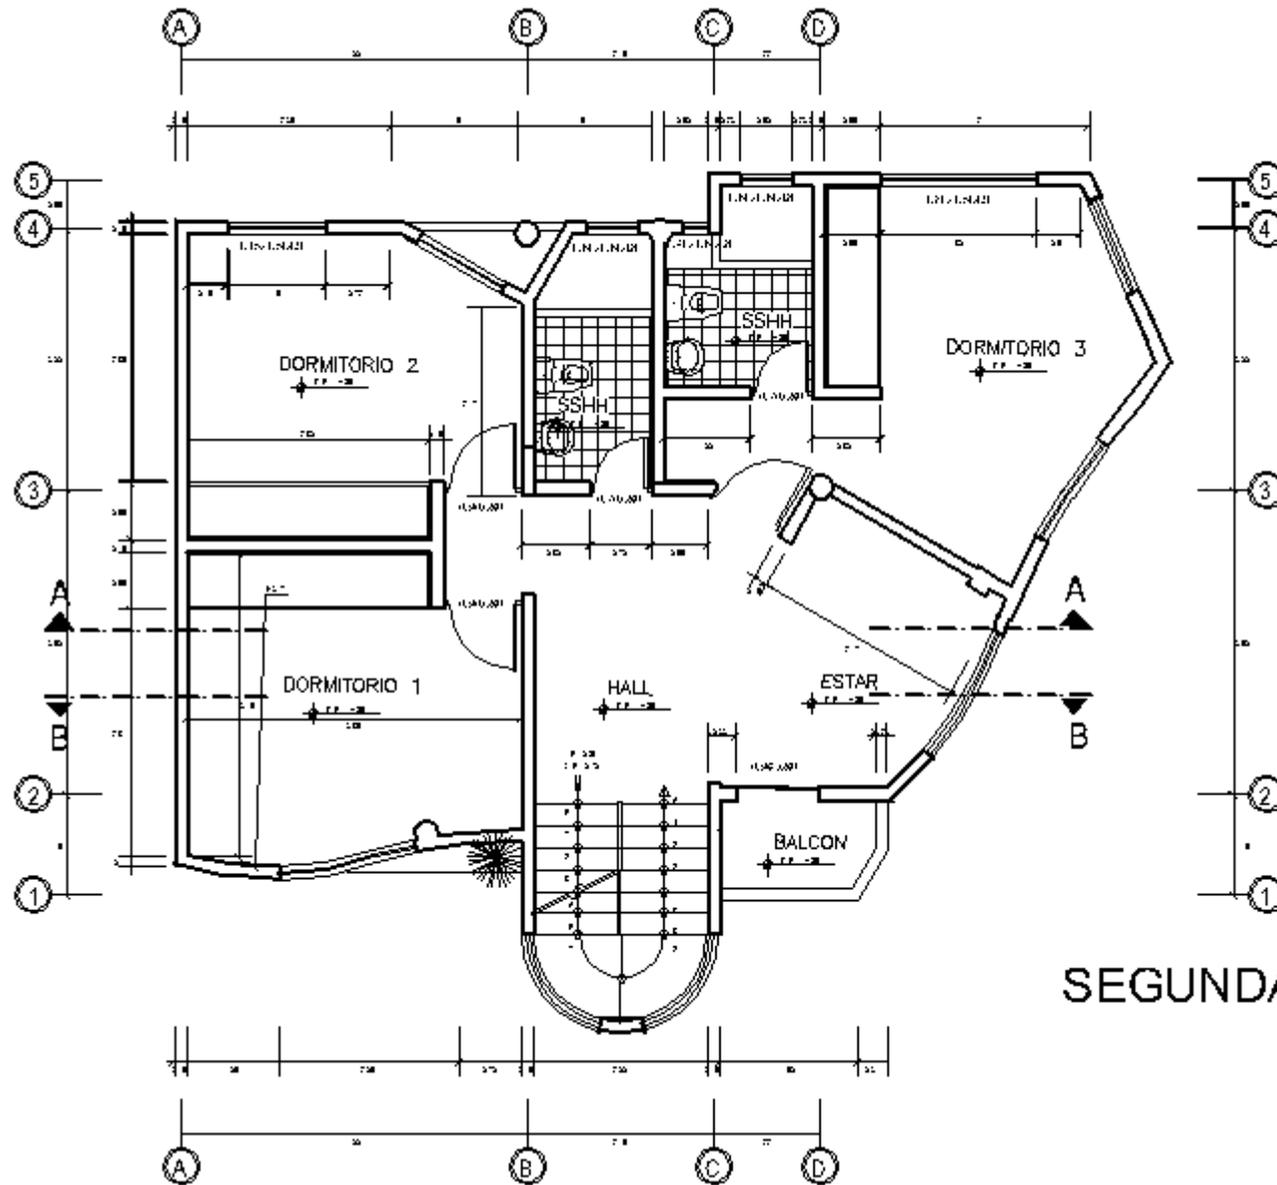


SEGUNDA PLANTA

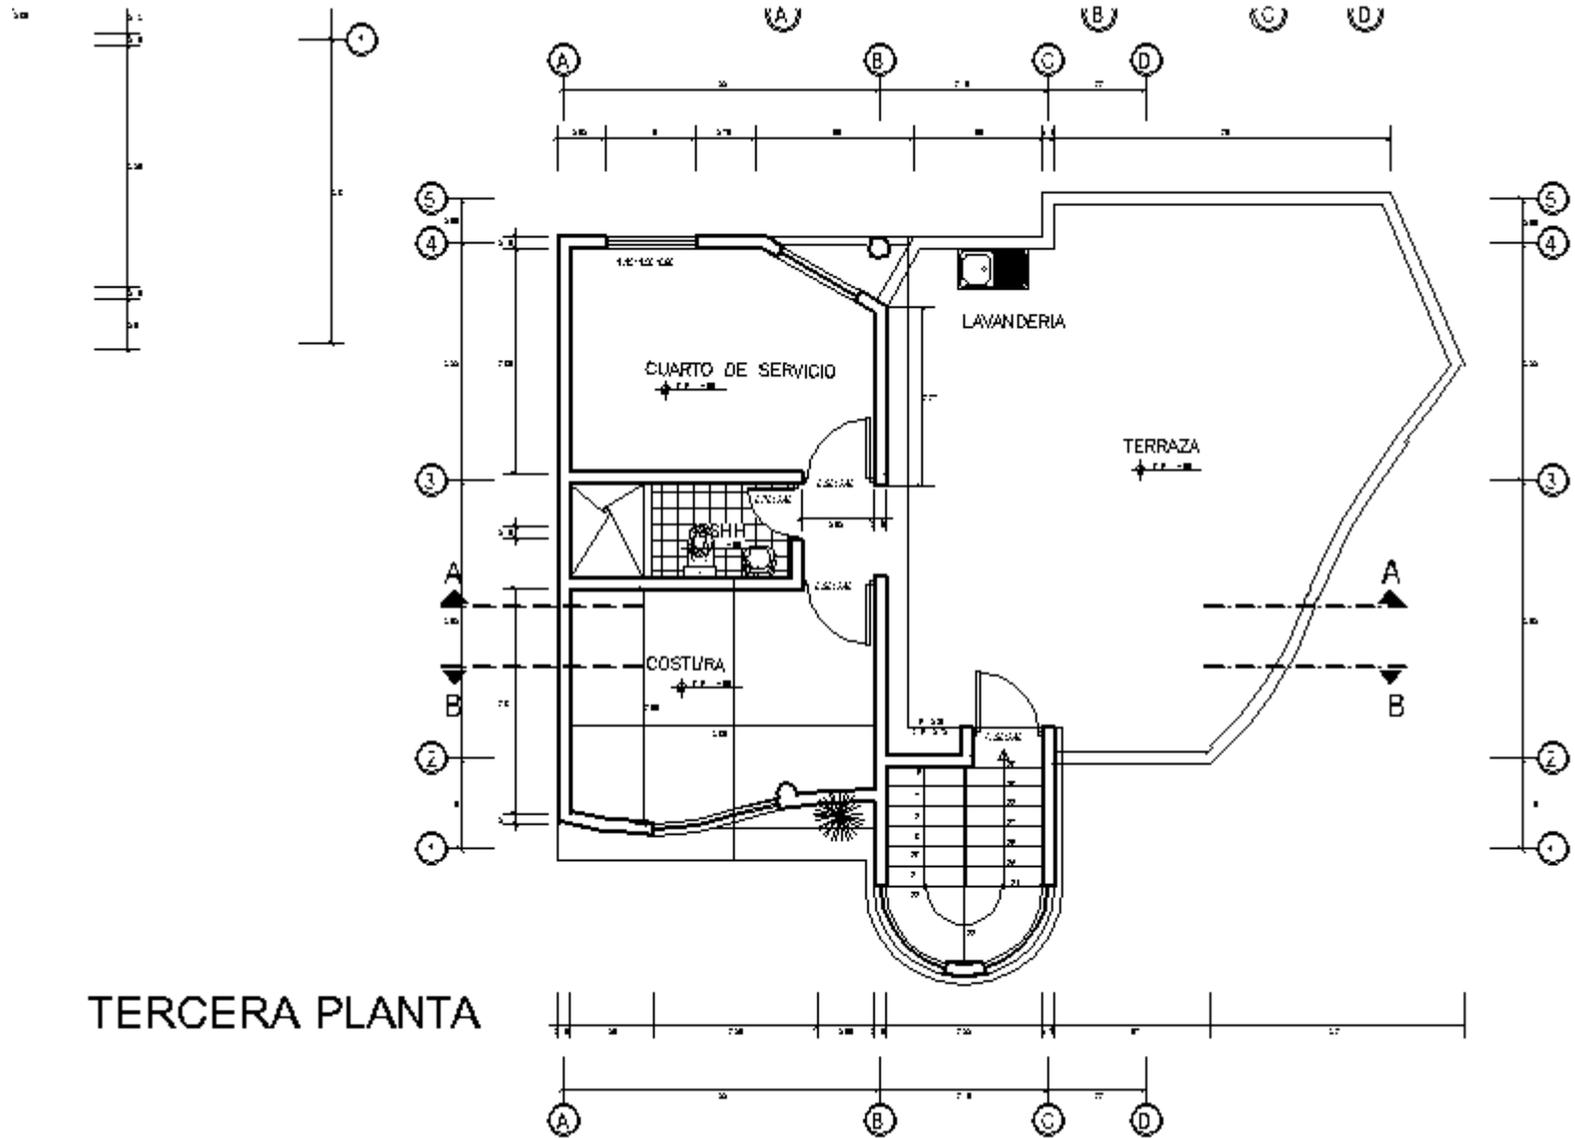


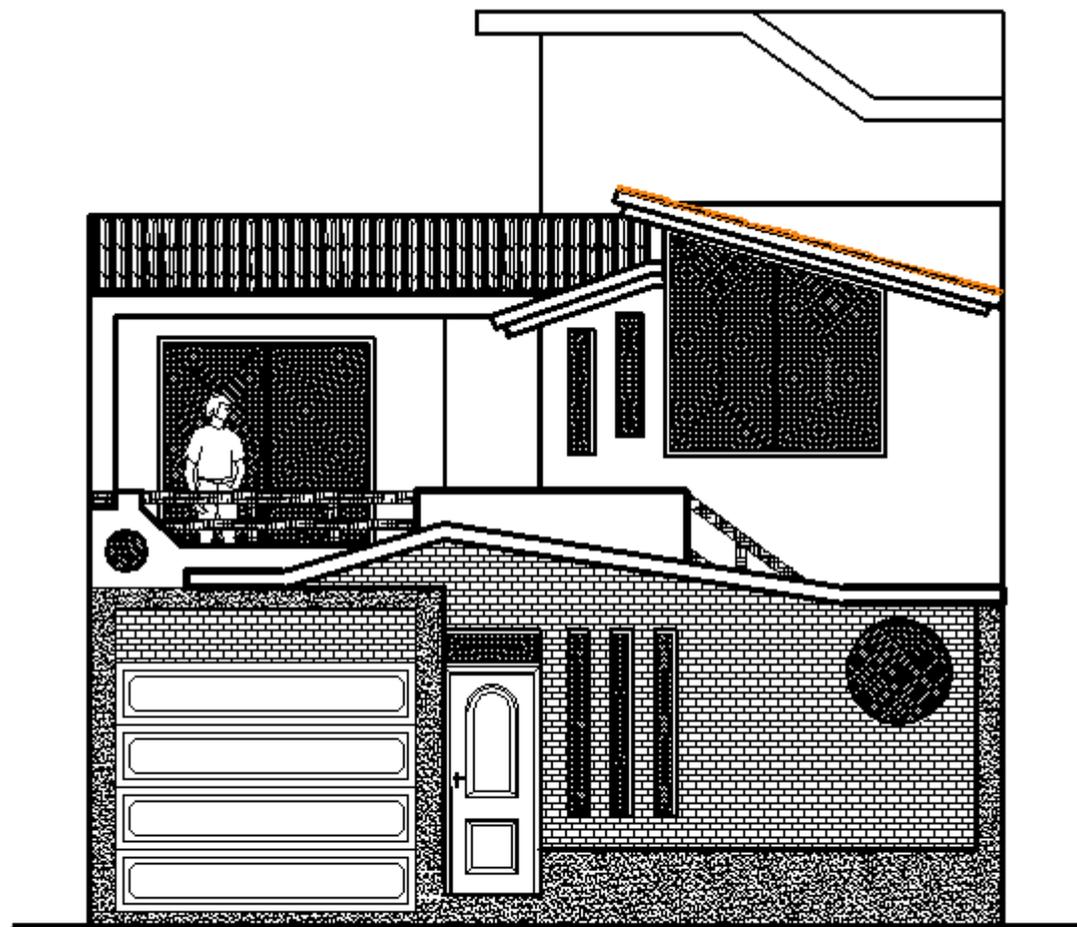



FACHADA PRINCIPAL

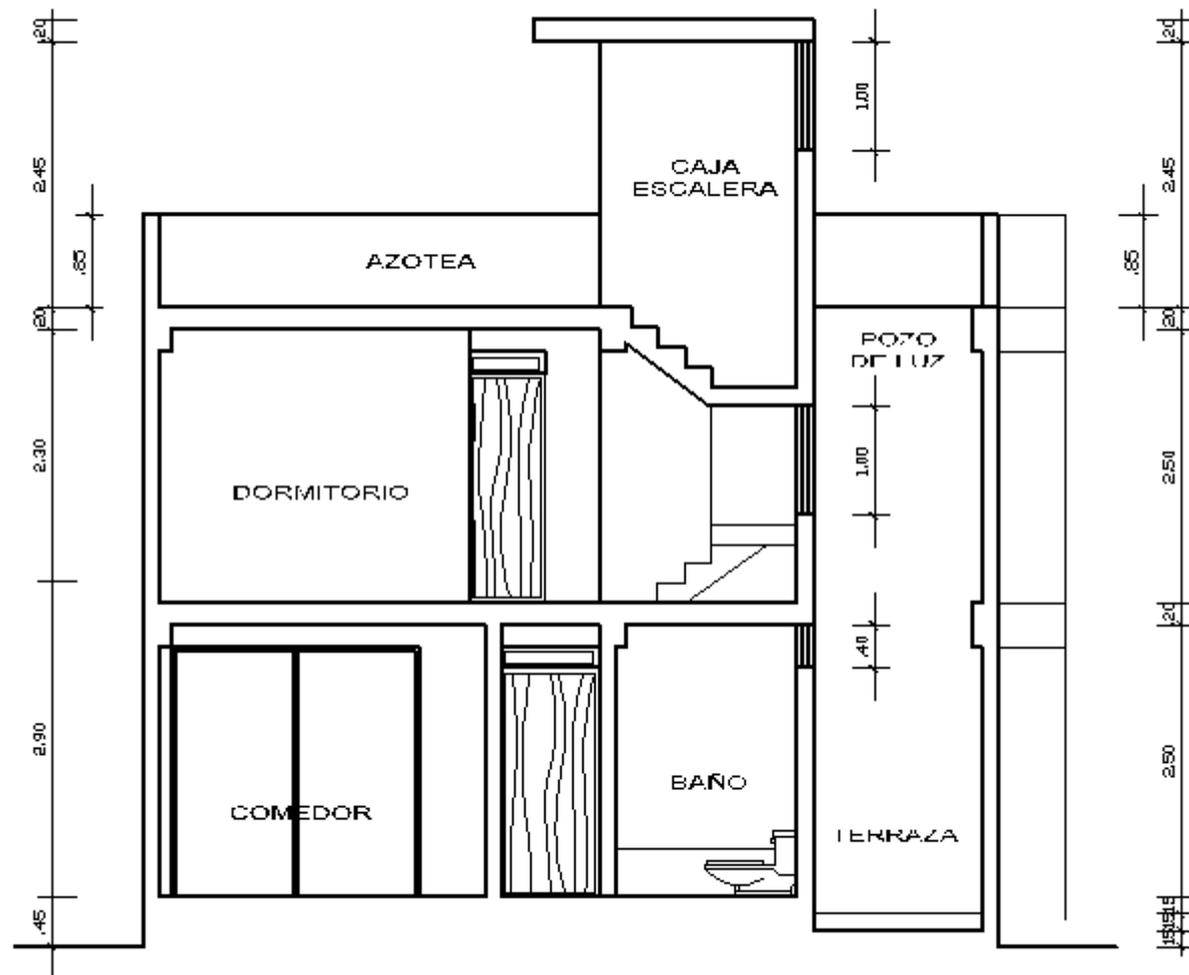


CORTE (A - A)

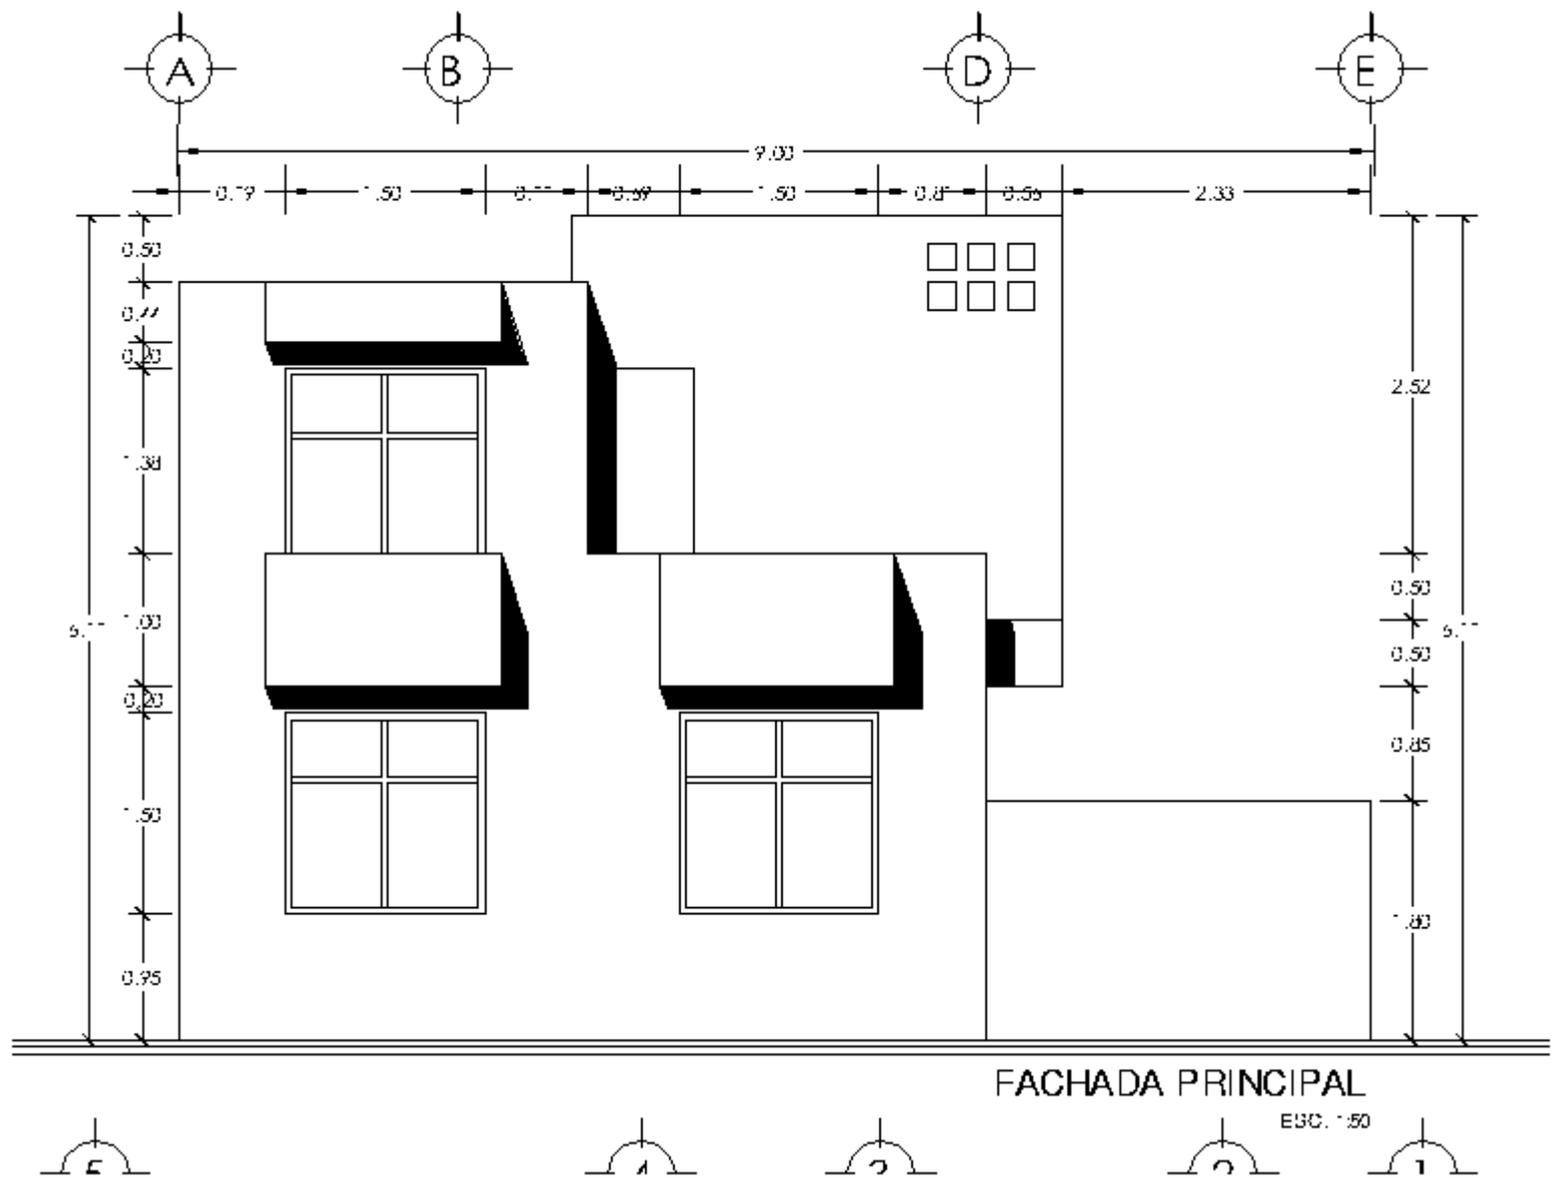


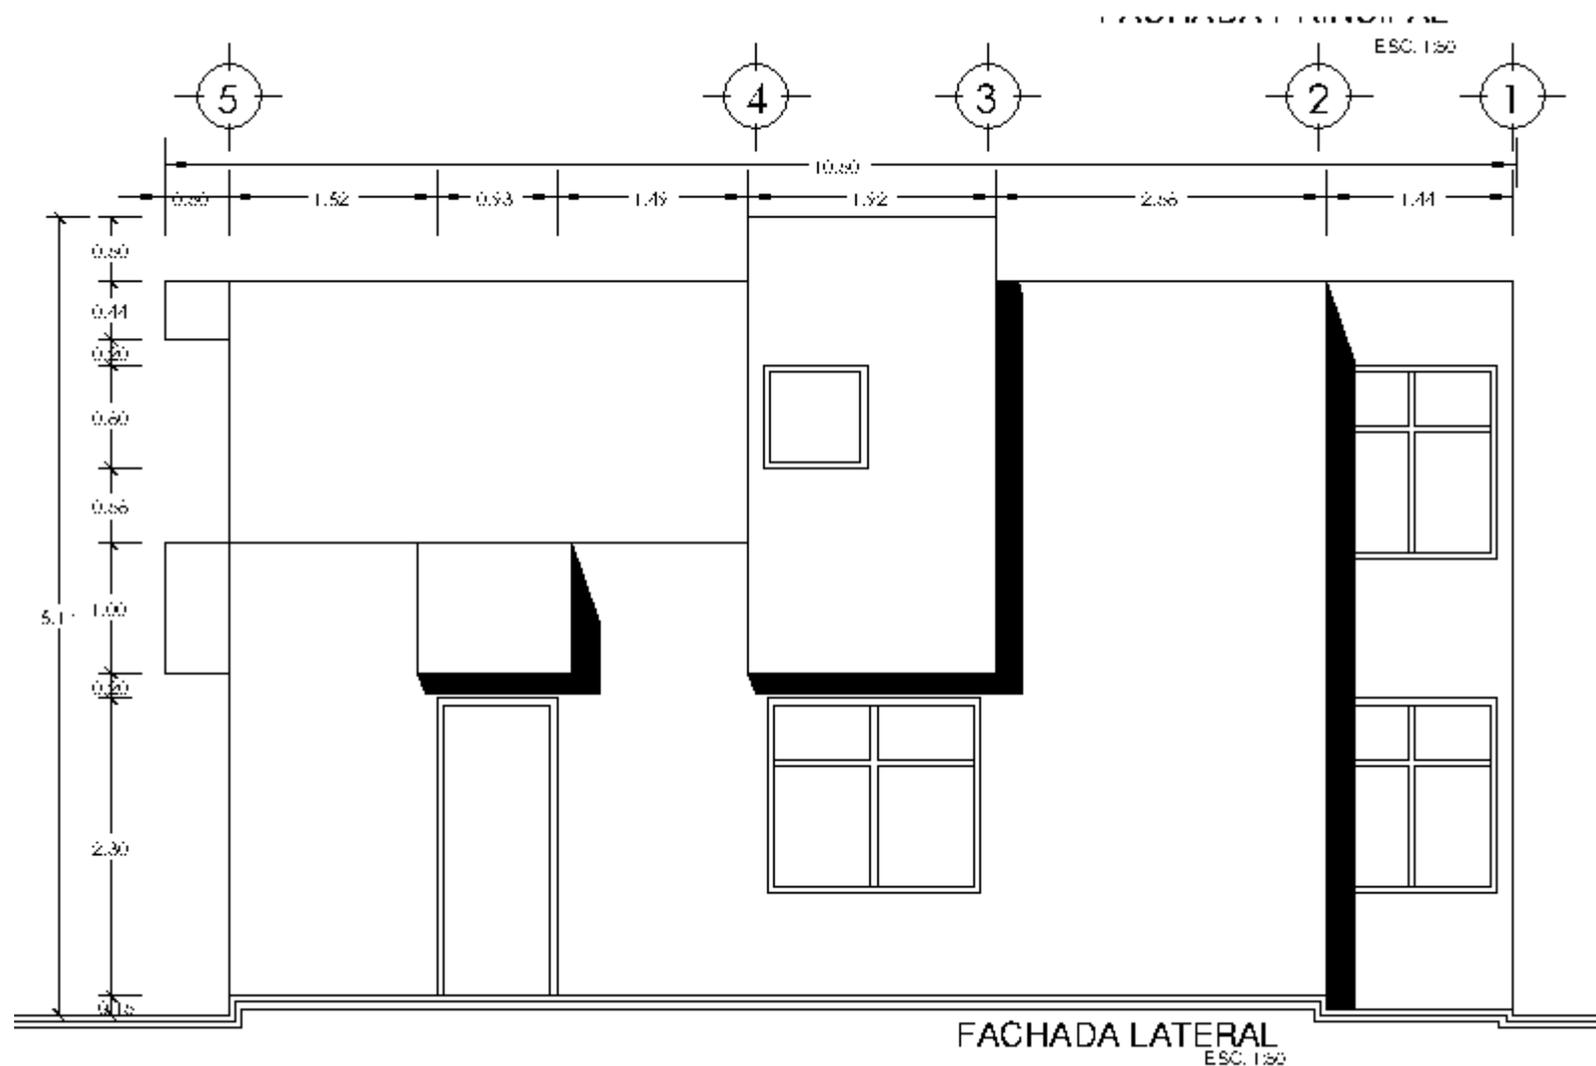


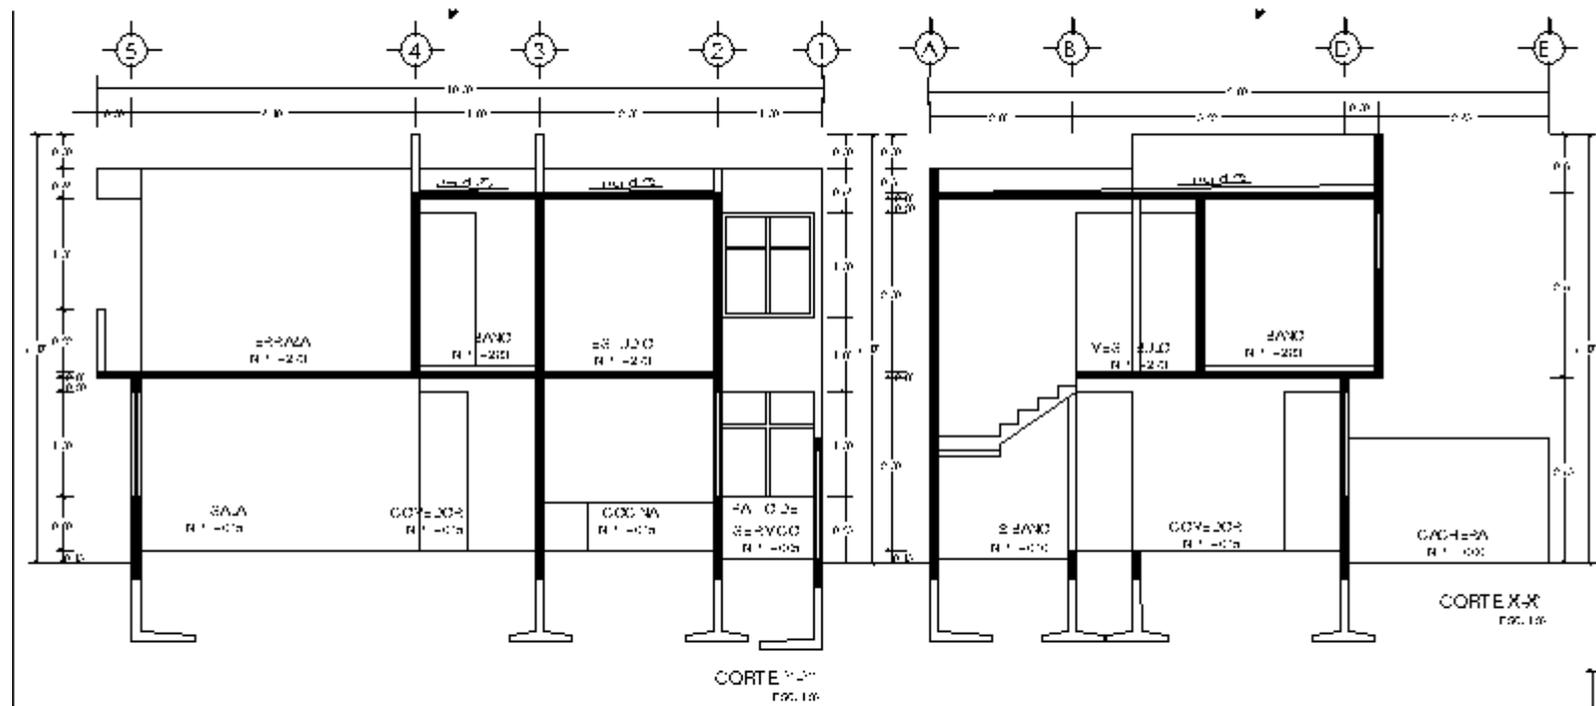


T:

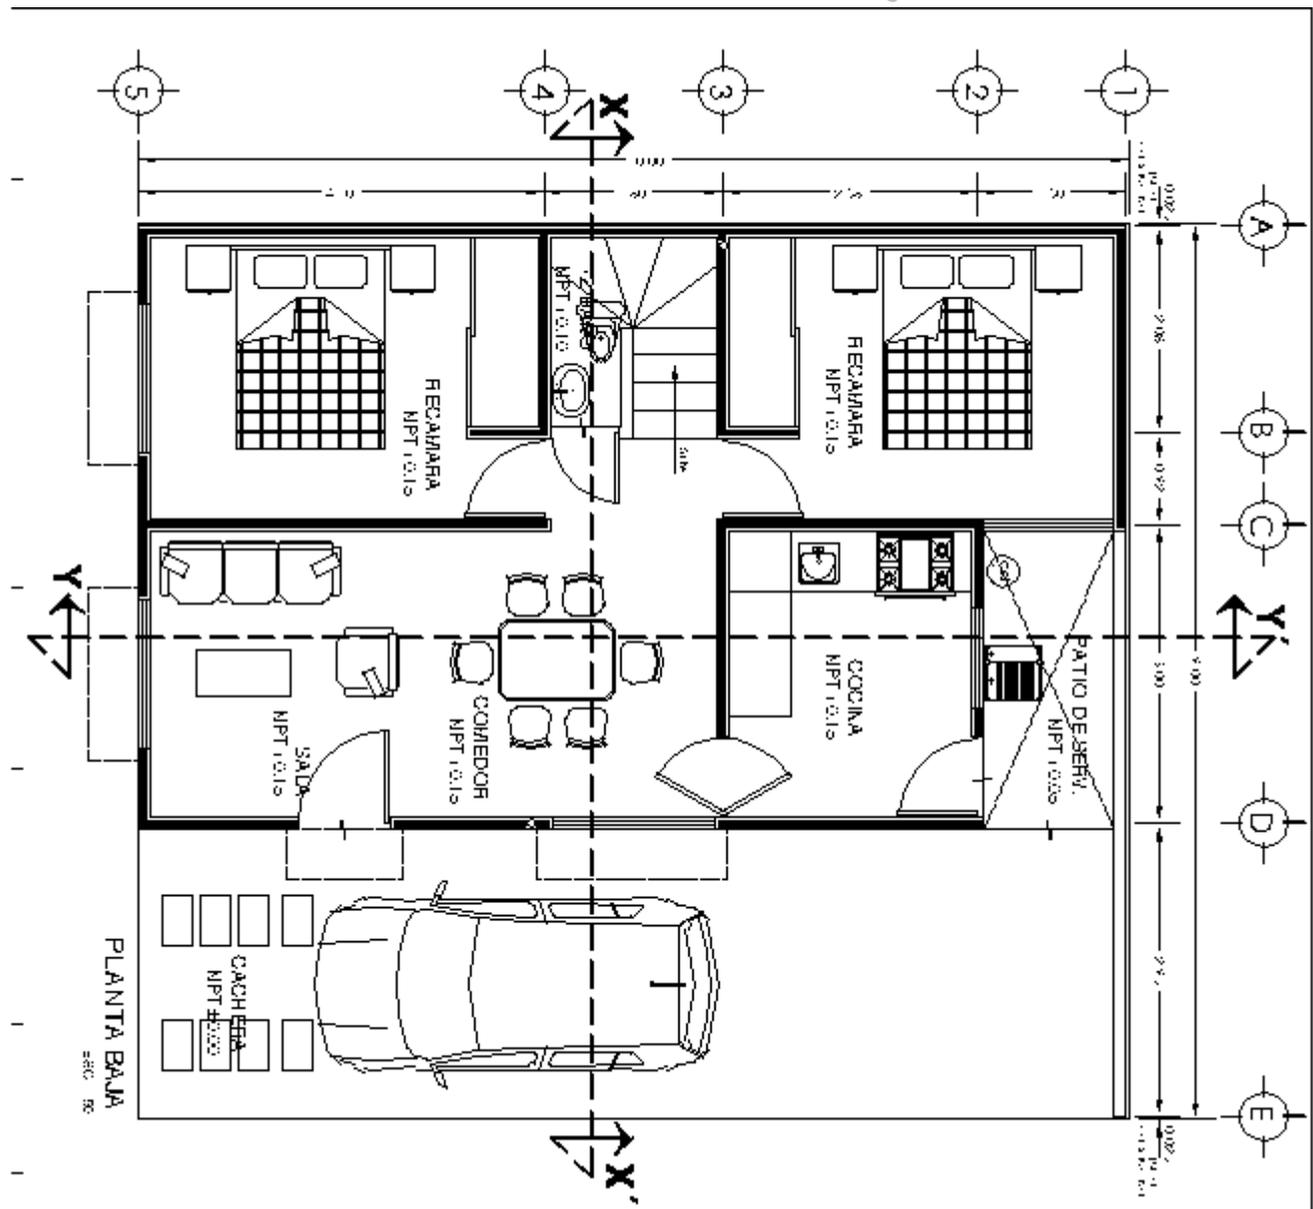

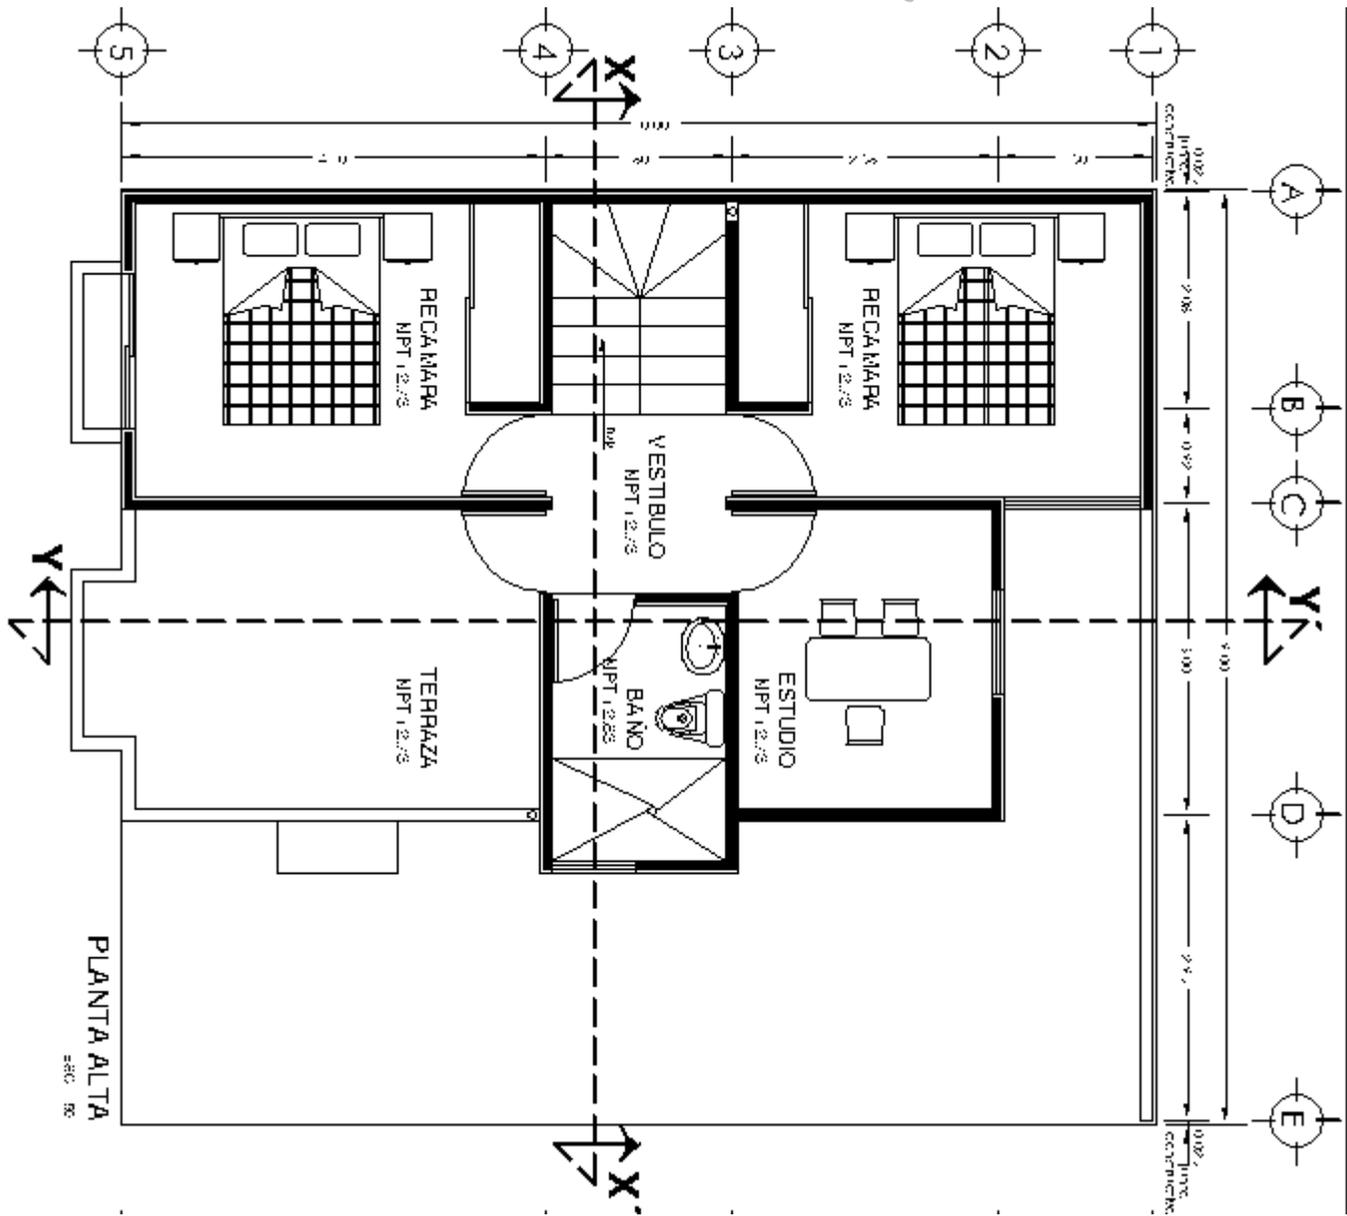

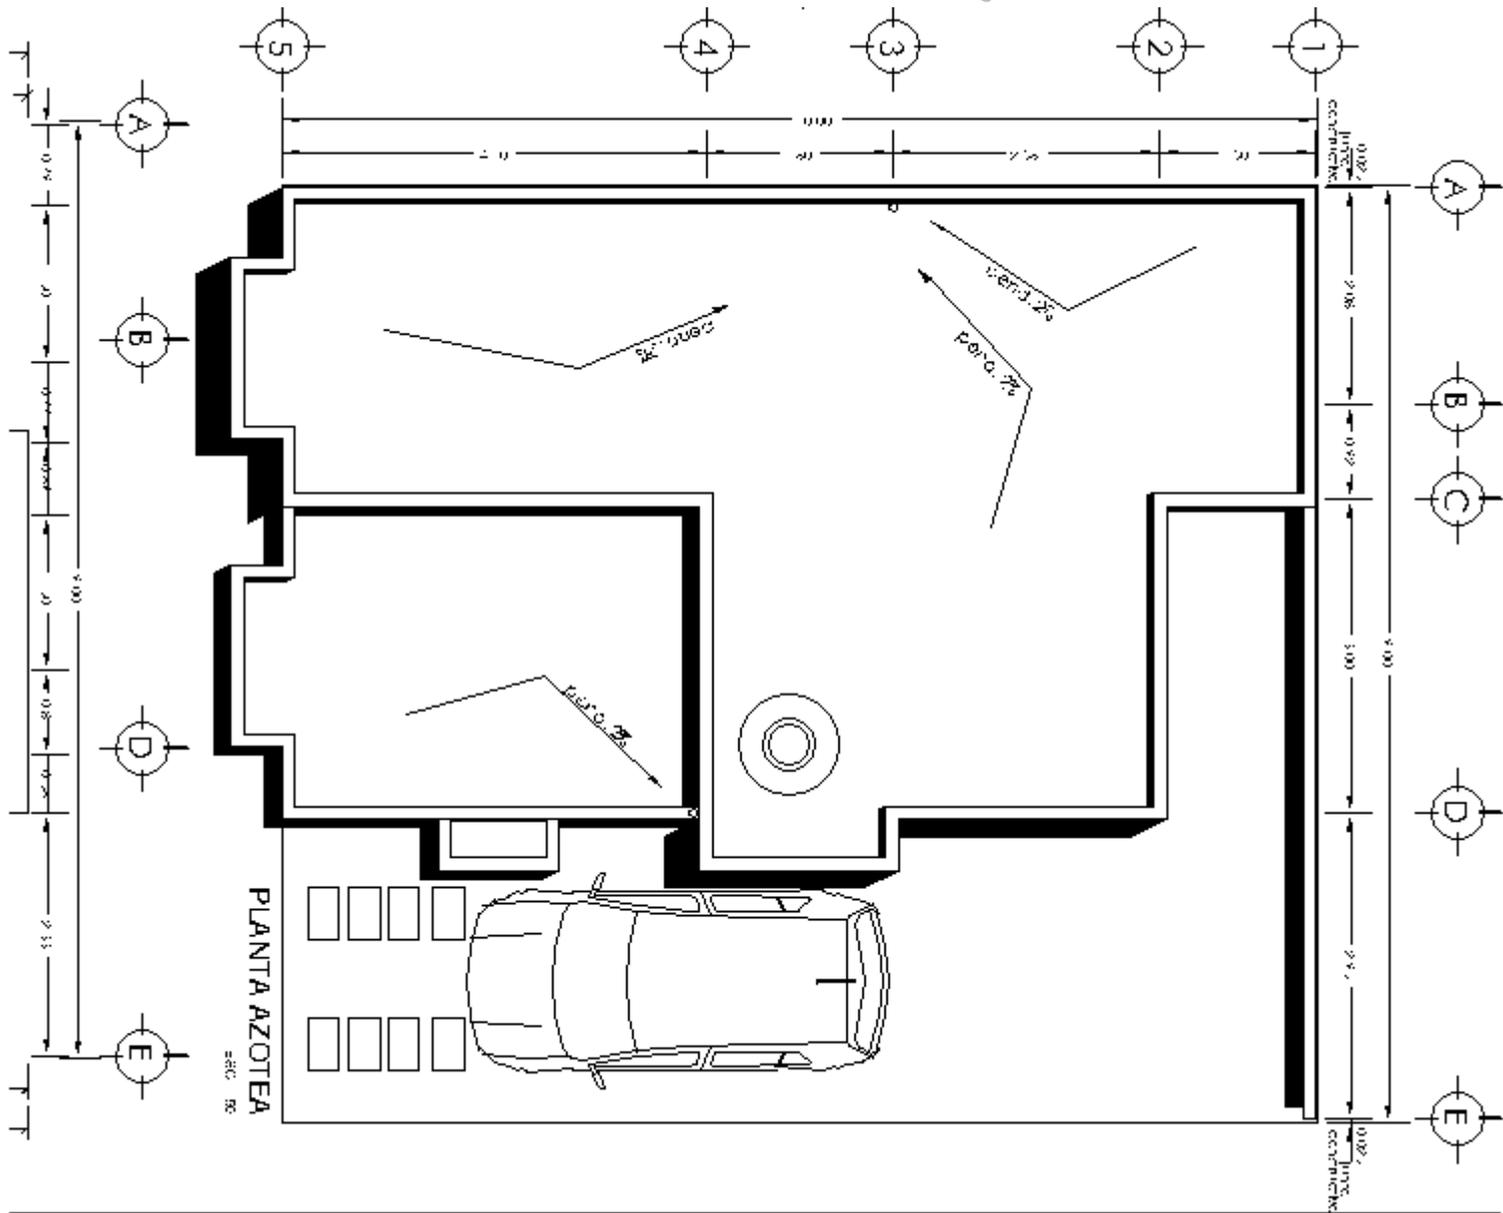


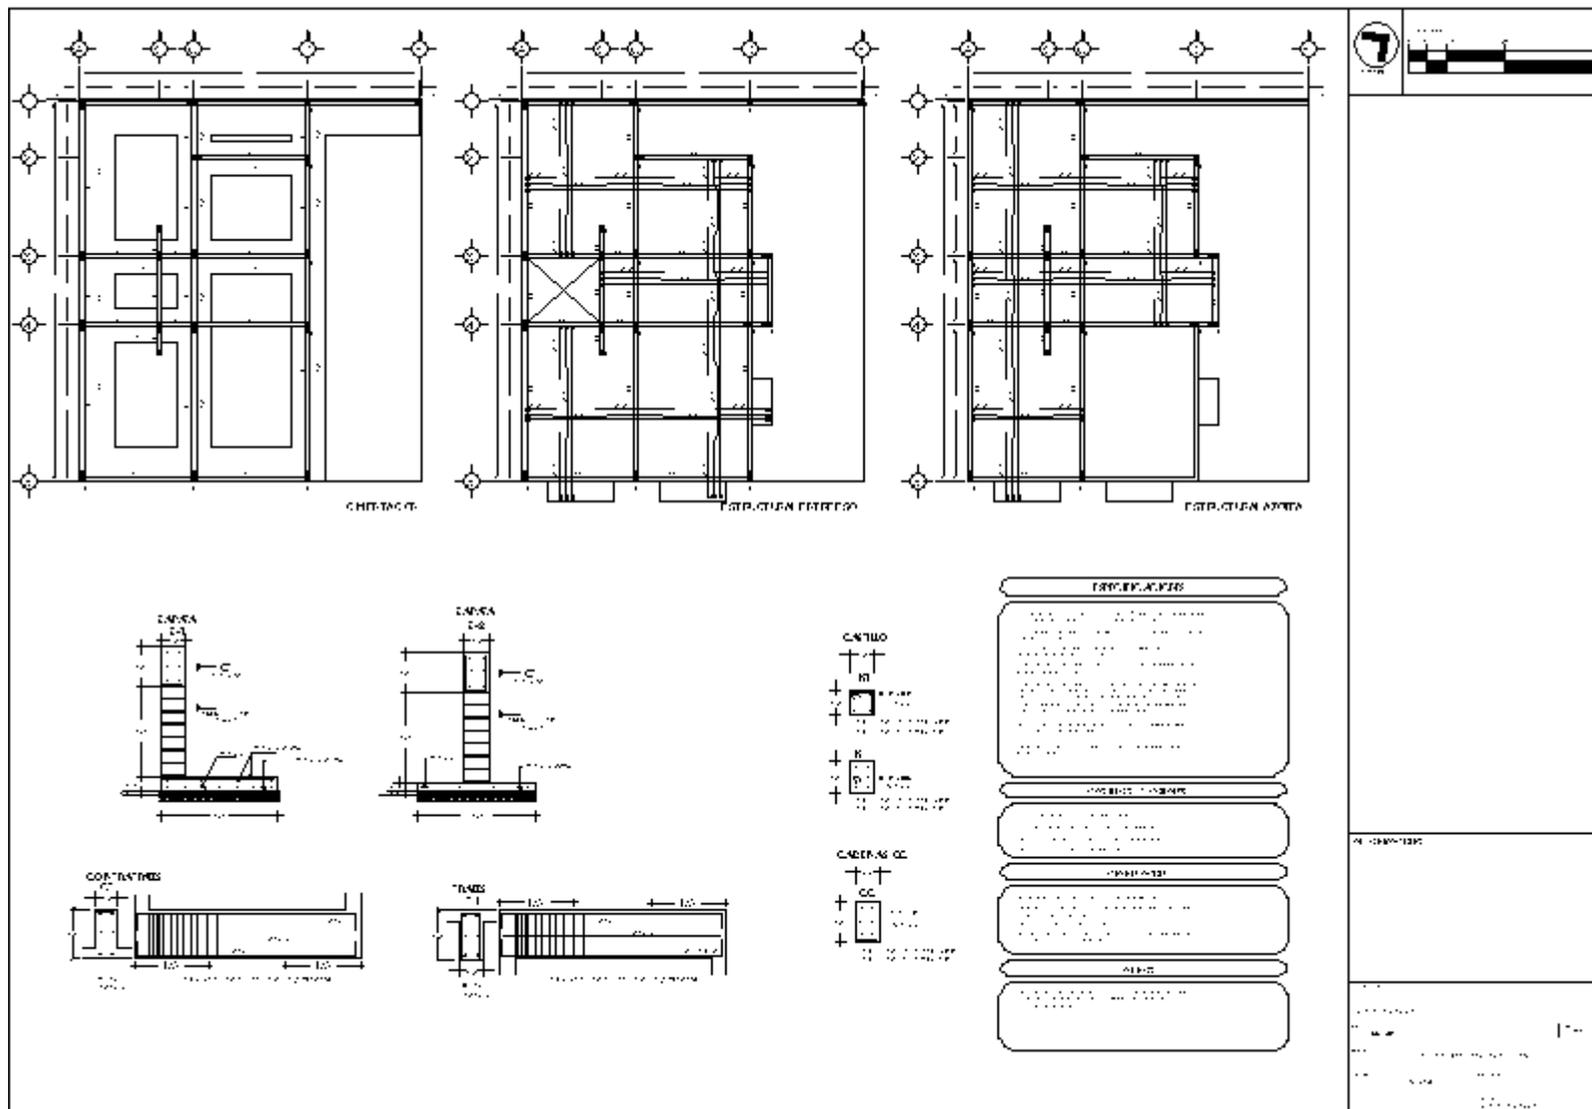




ELEVACIÓN


Escala: 1/50

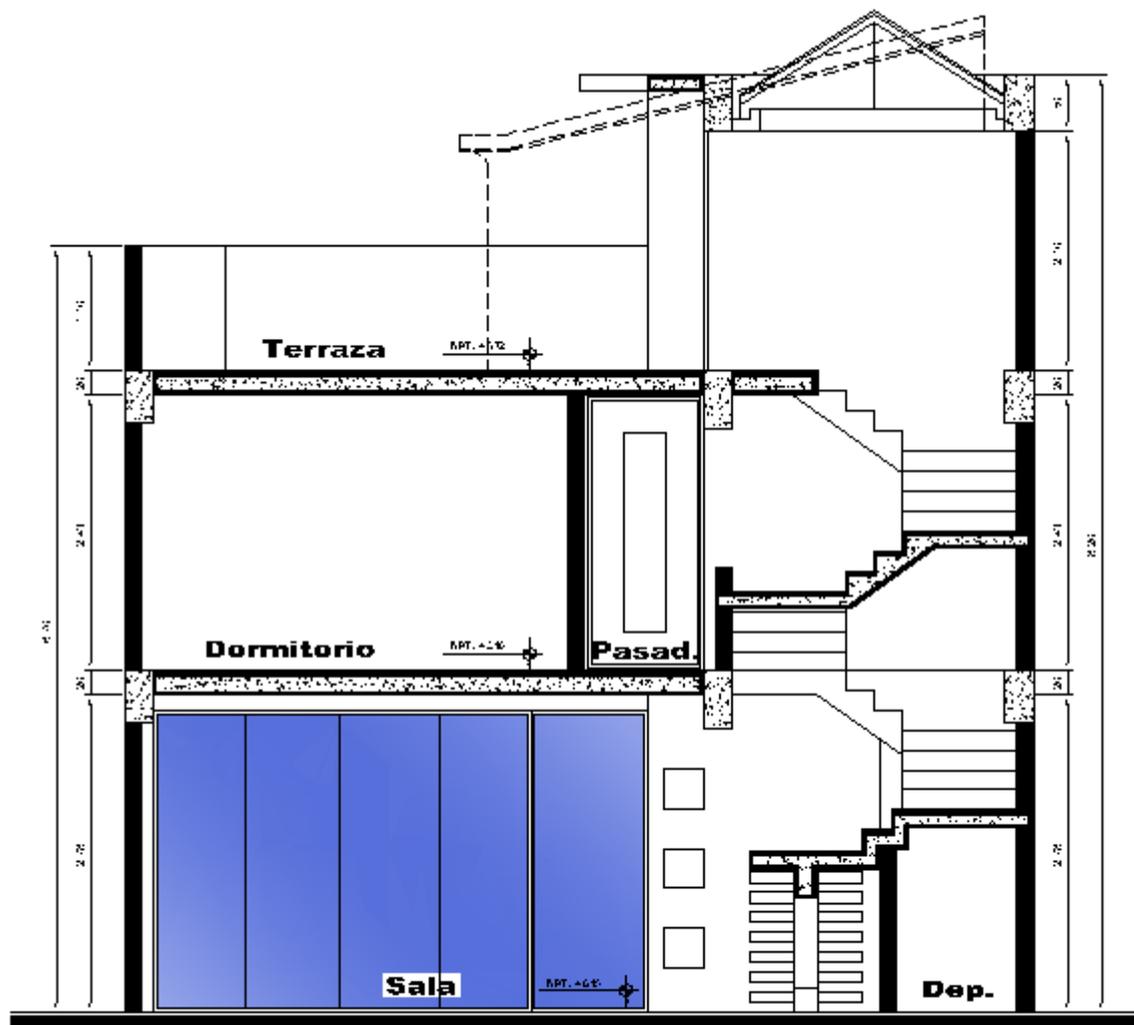



CORTE: B-B

Escala: 1/50

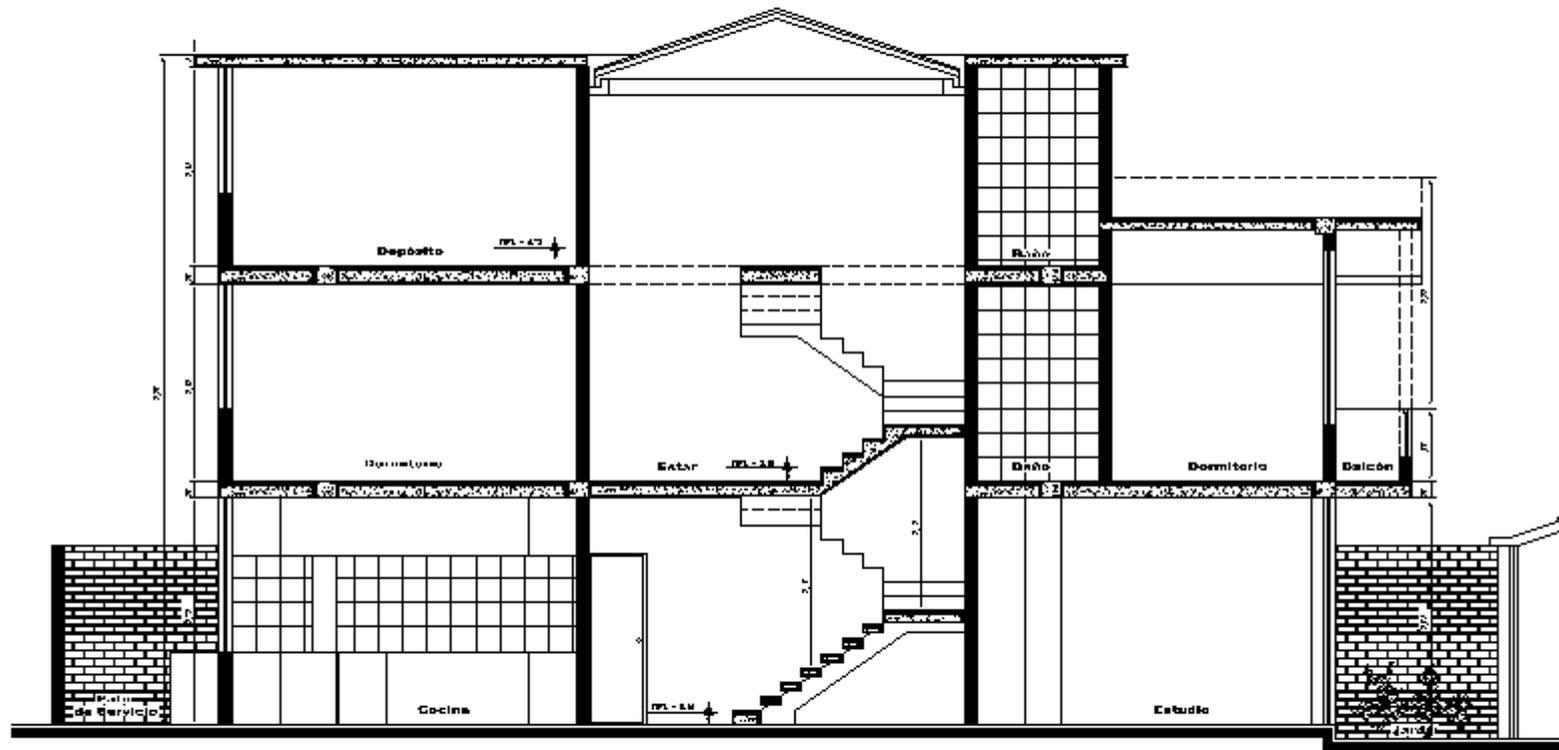

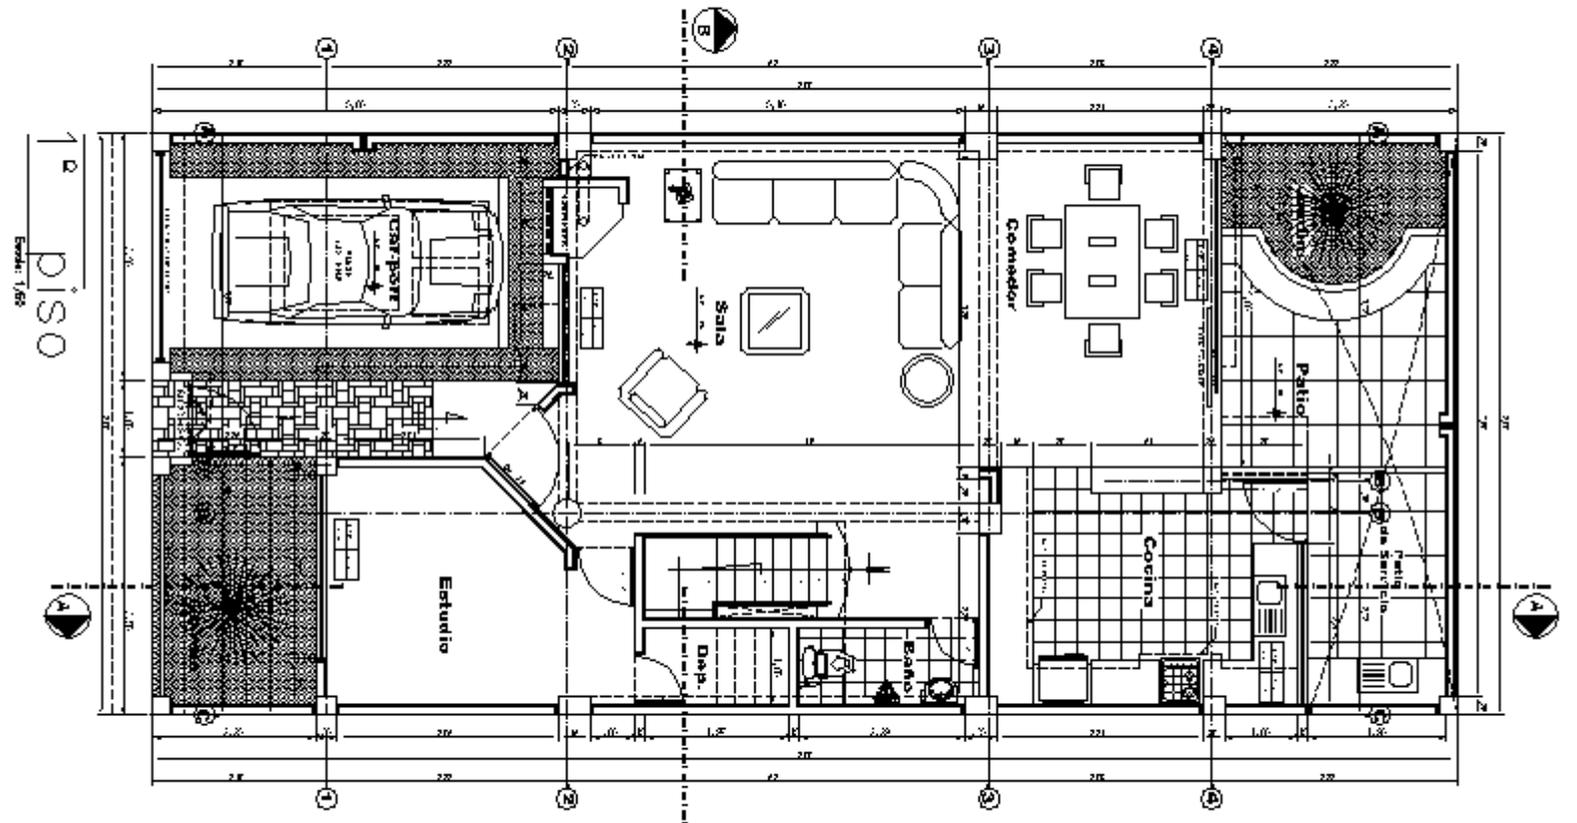


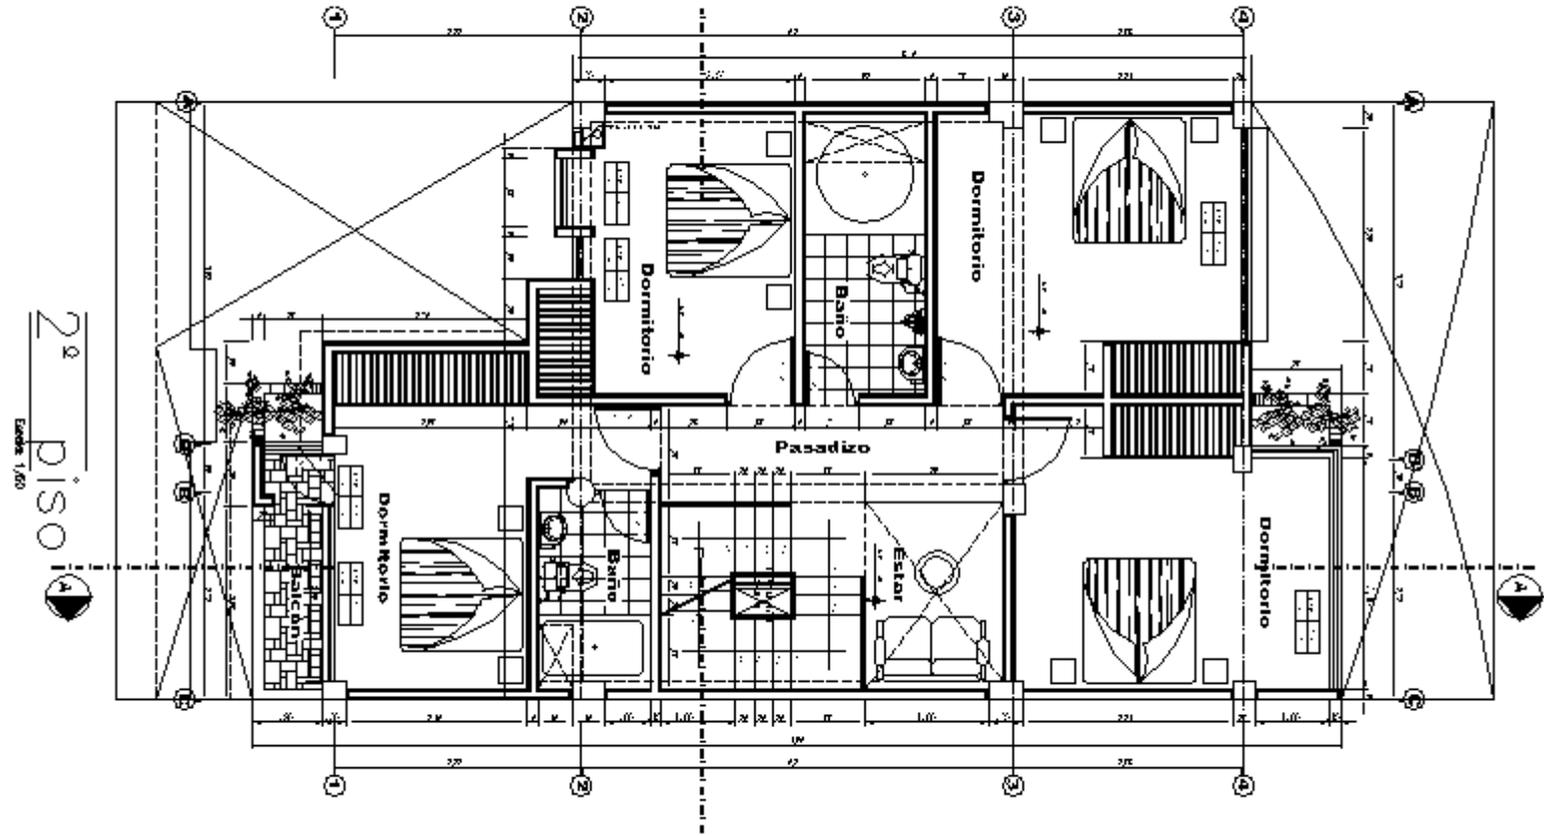


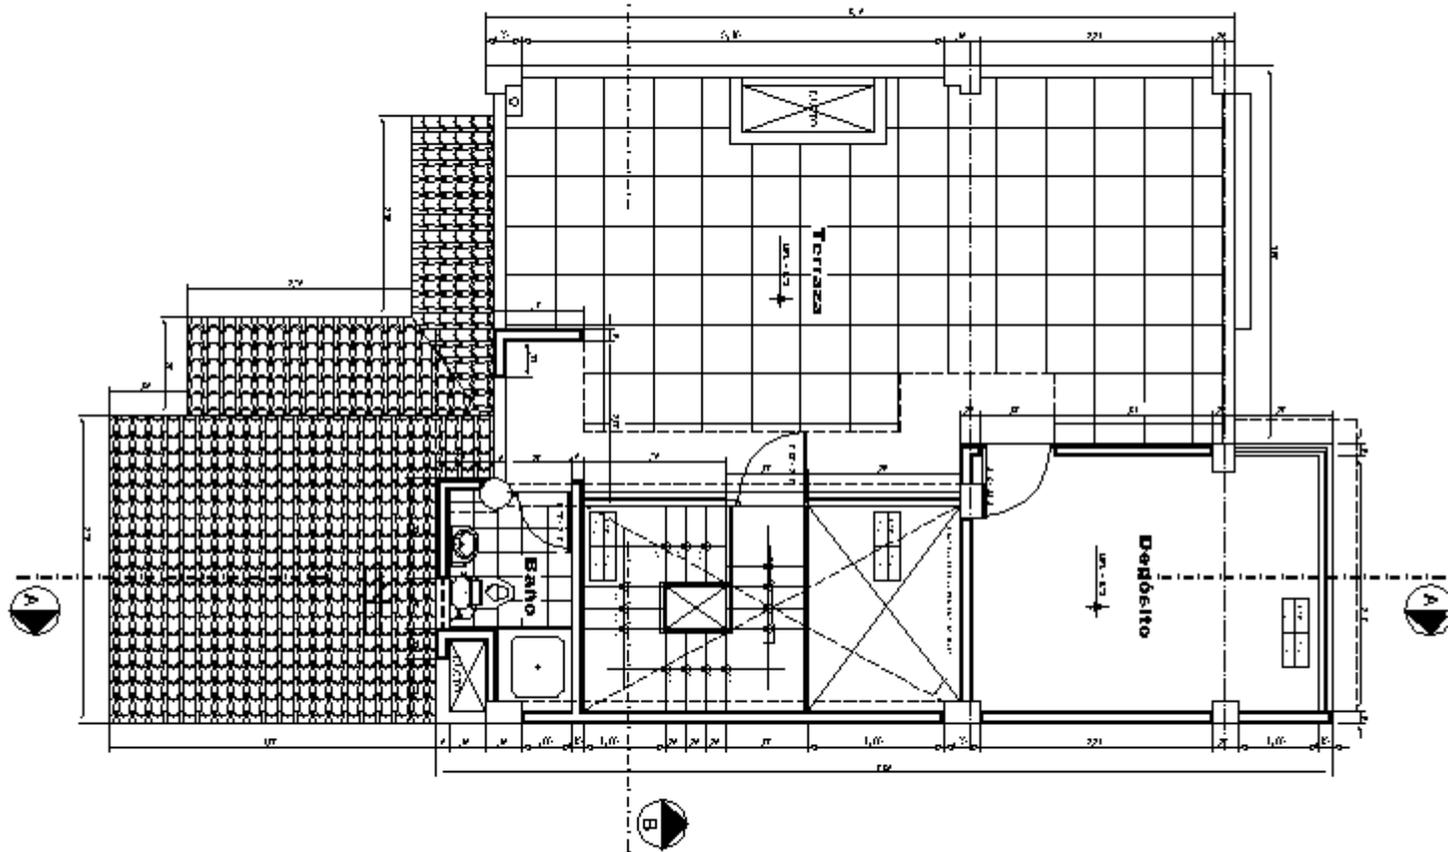

AZOTEA


Escala: 1/50

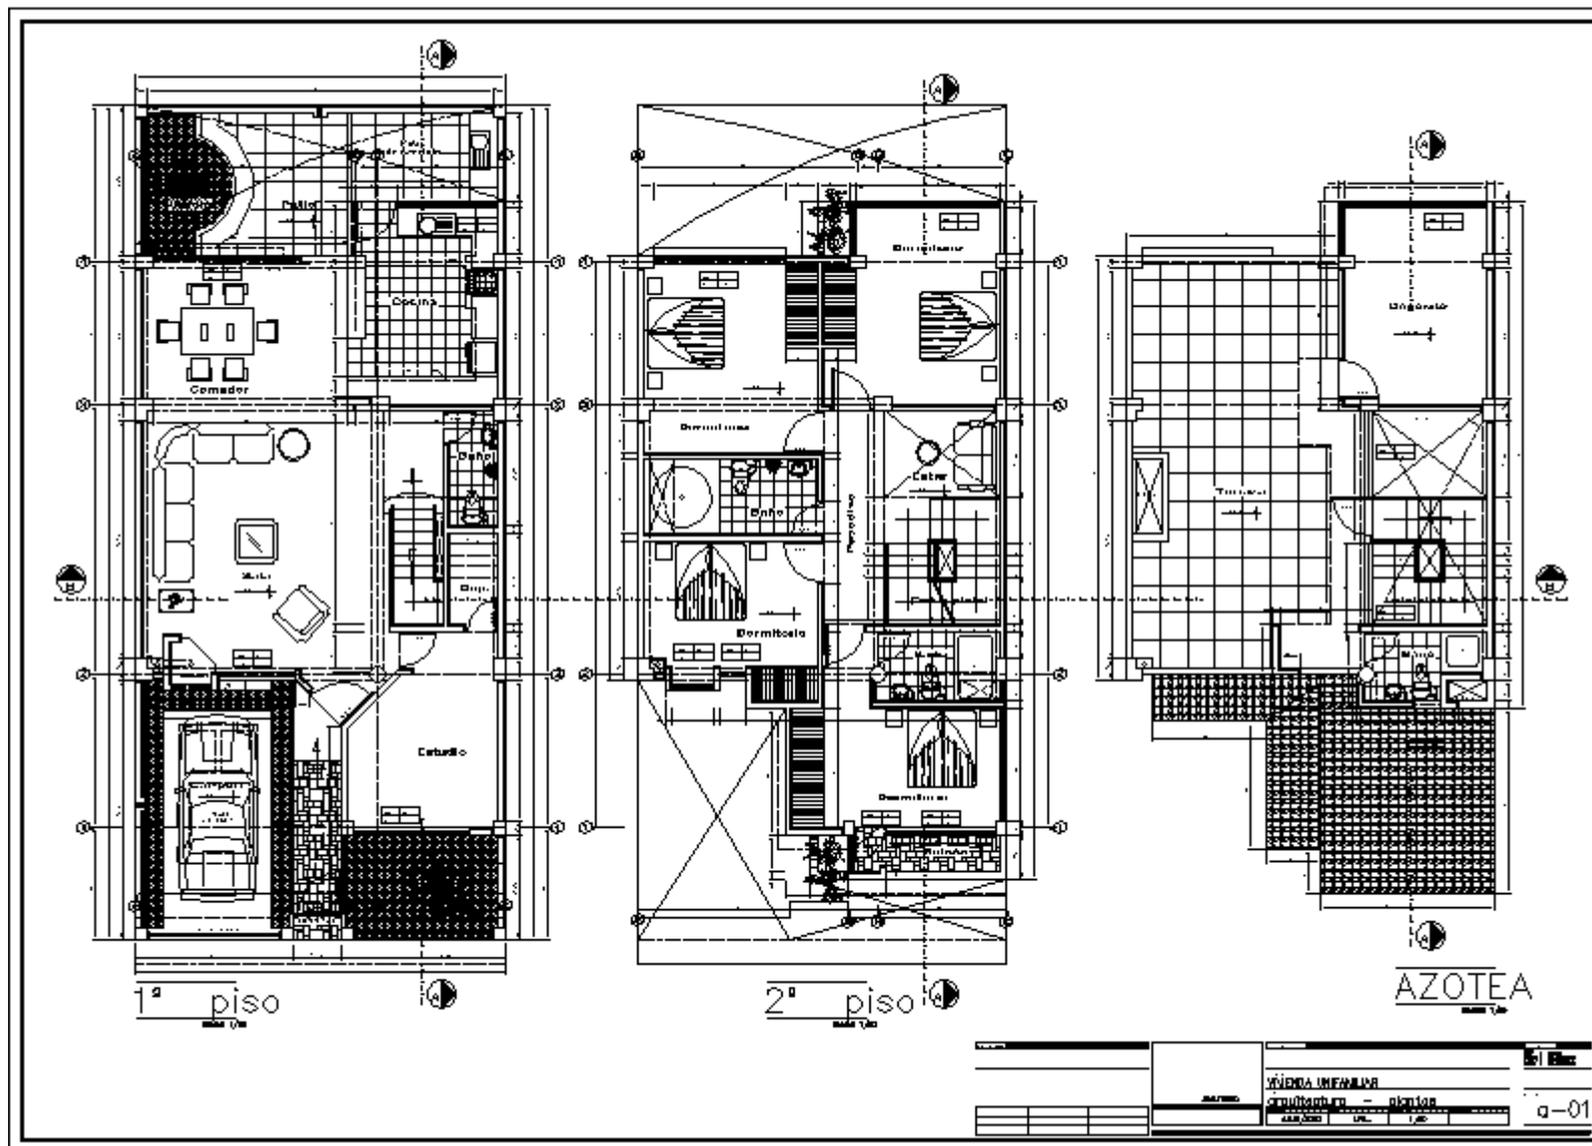

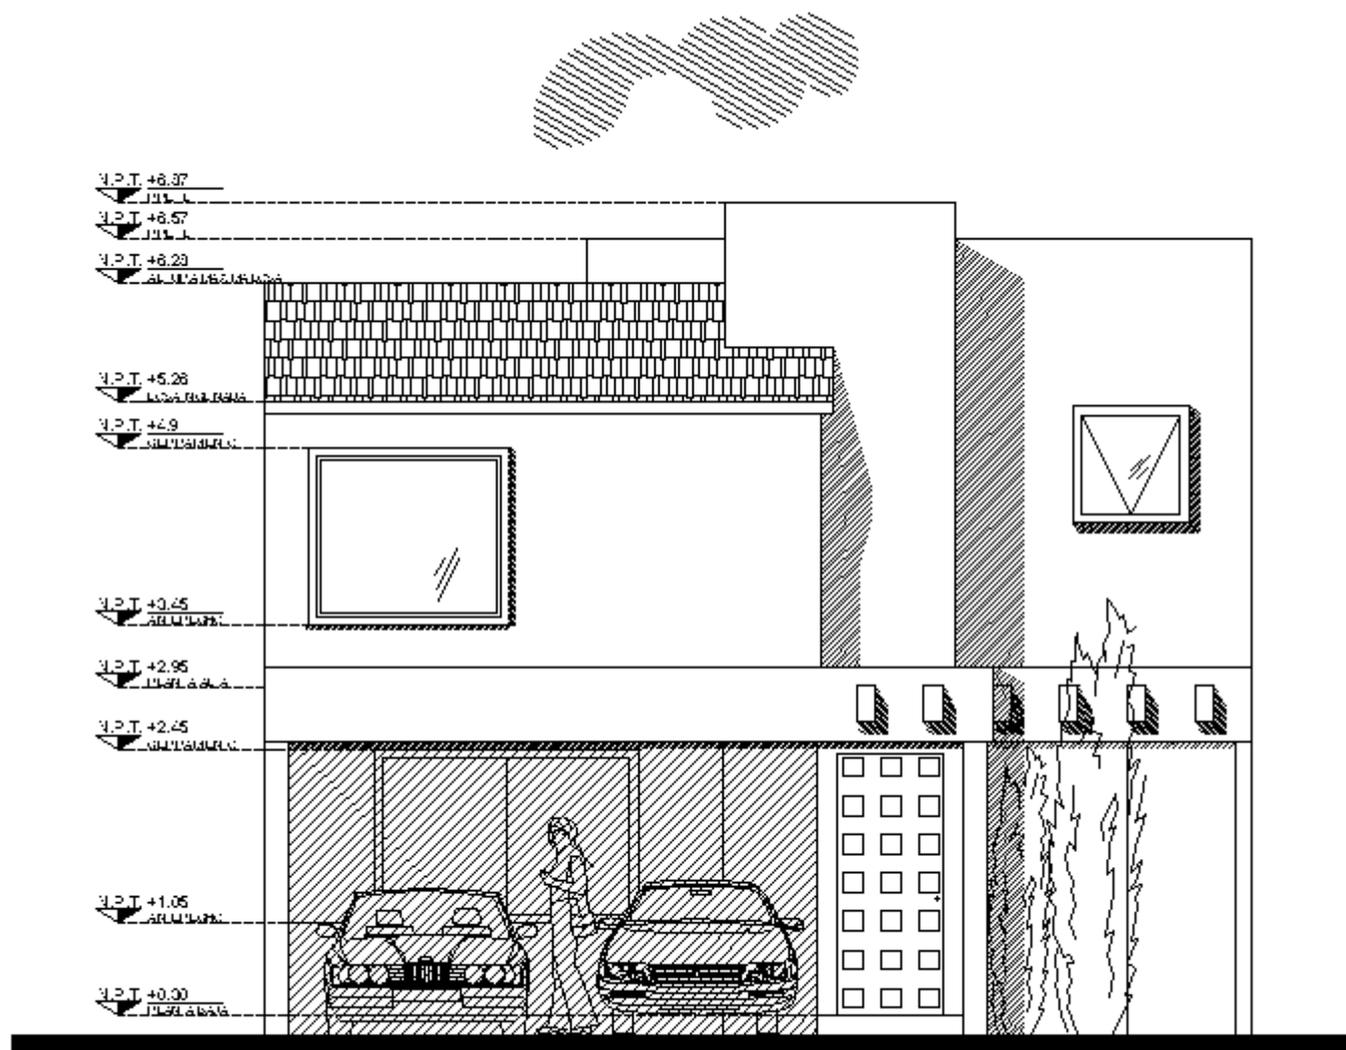



FACHADA PRINCIPAL

ESC: 1:100

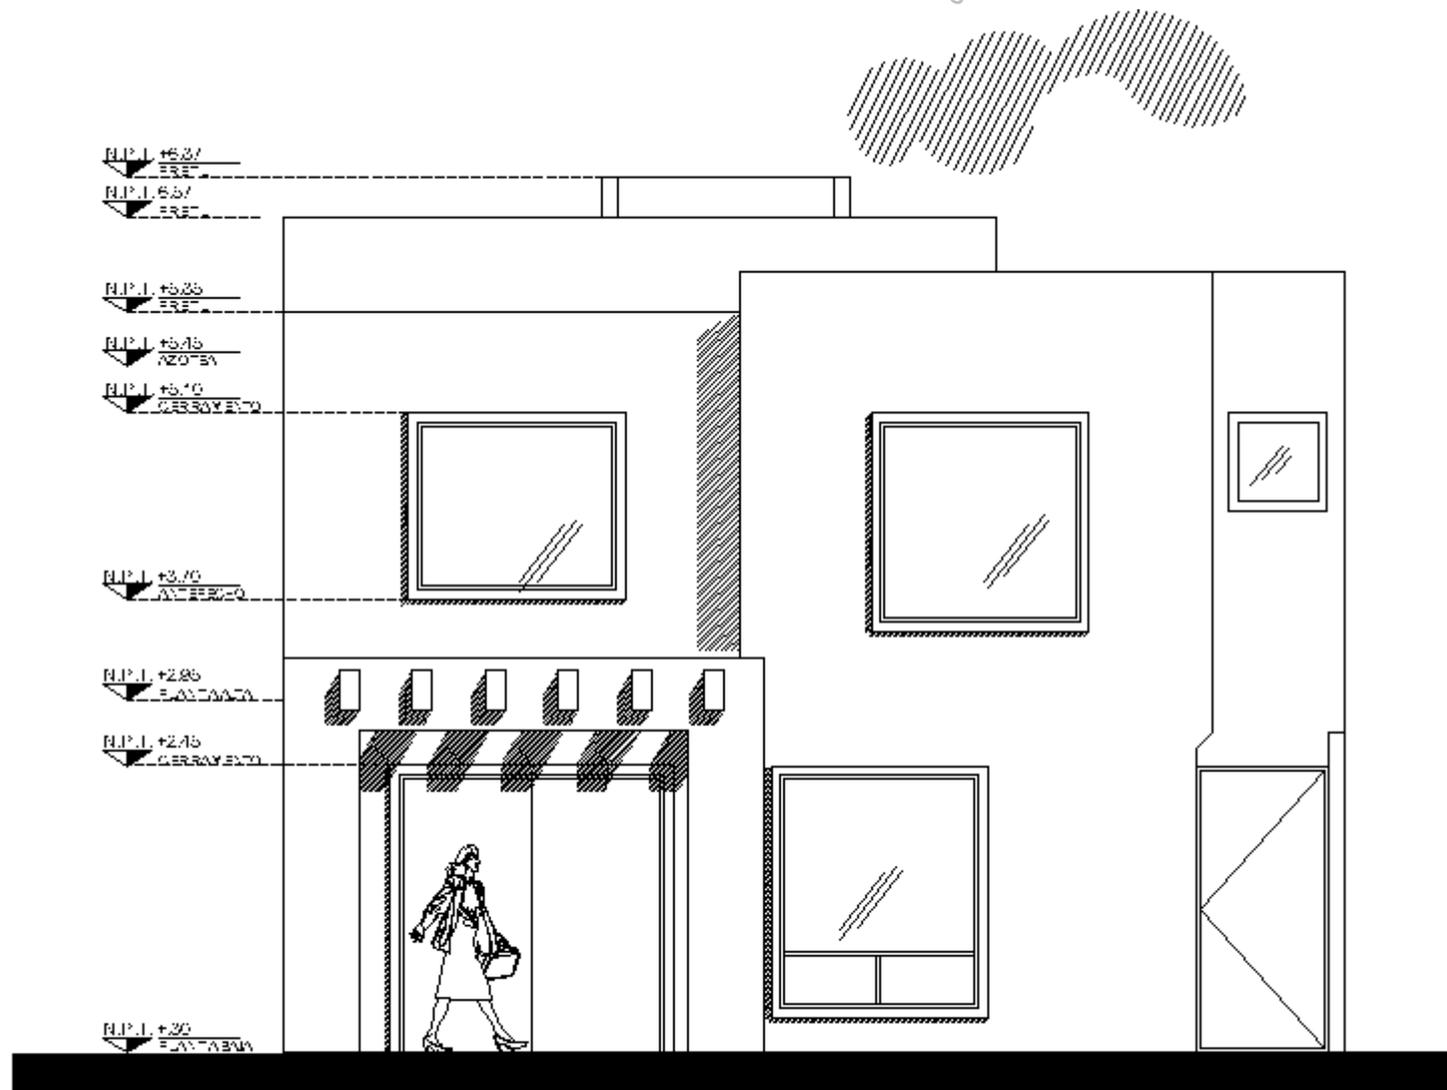


FACHADA POSTERIOR
ESC. 1:100

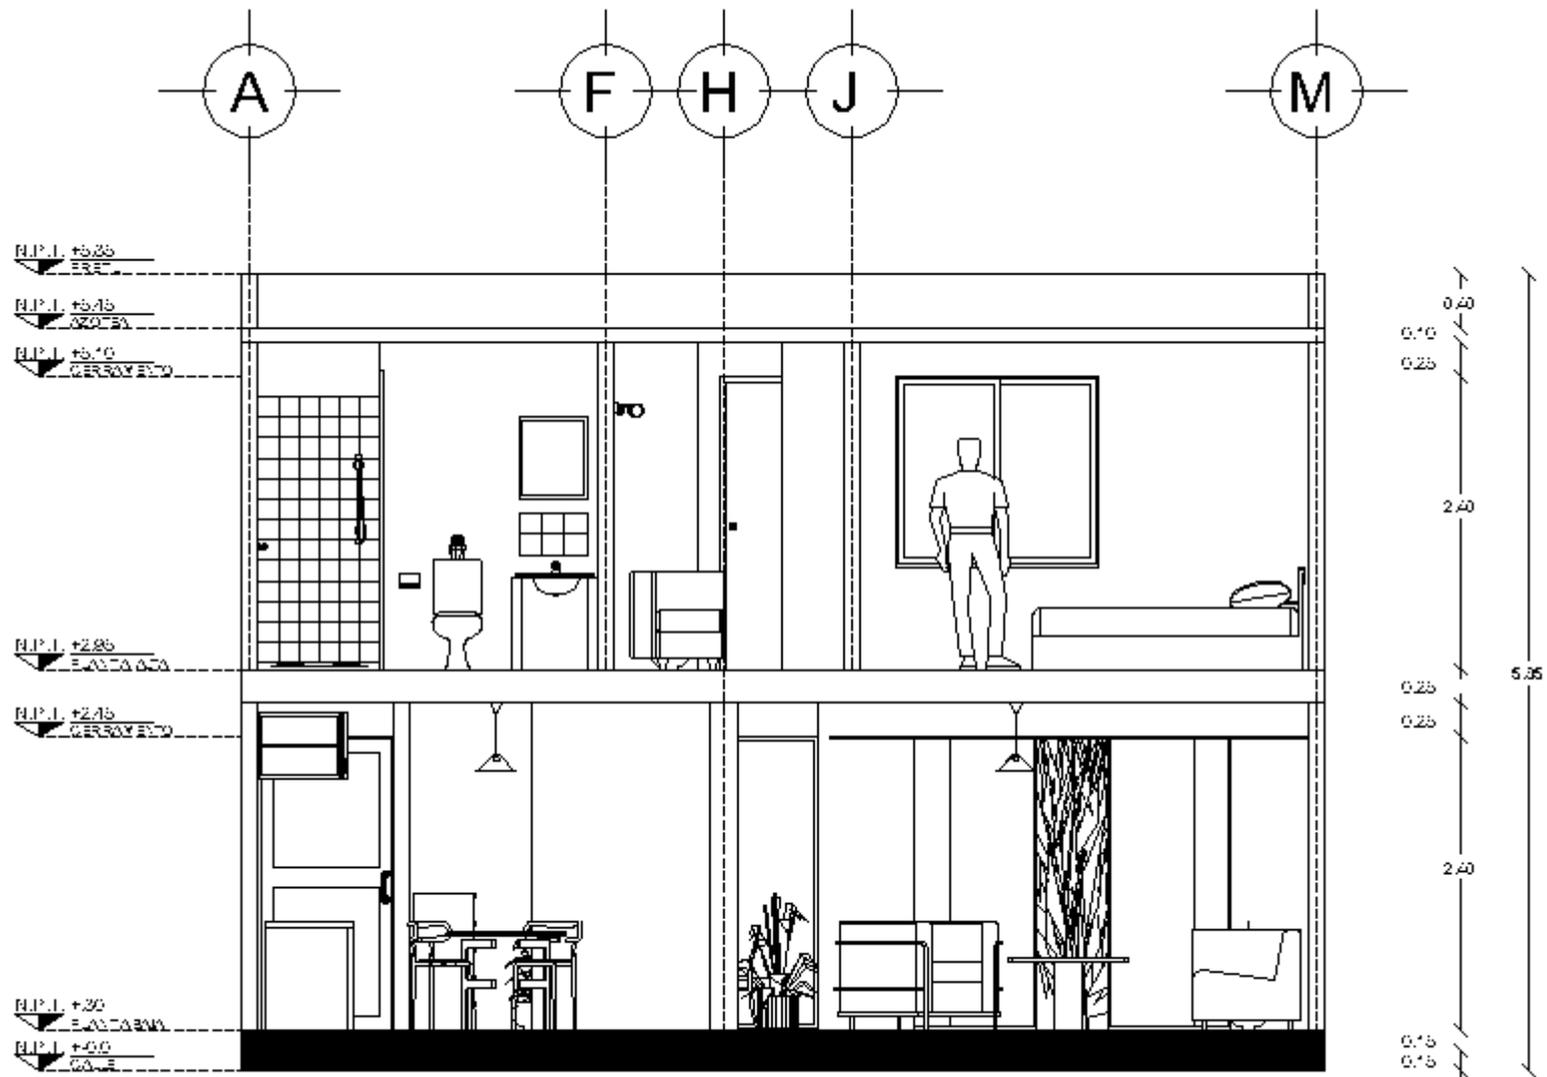


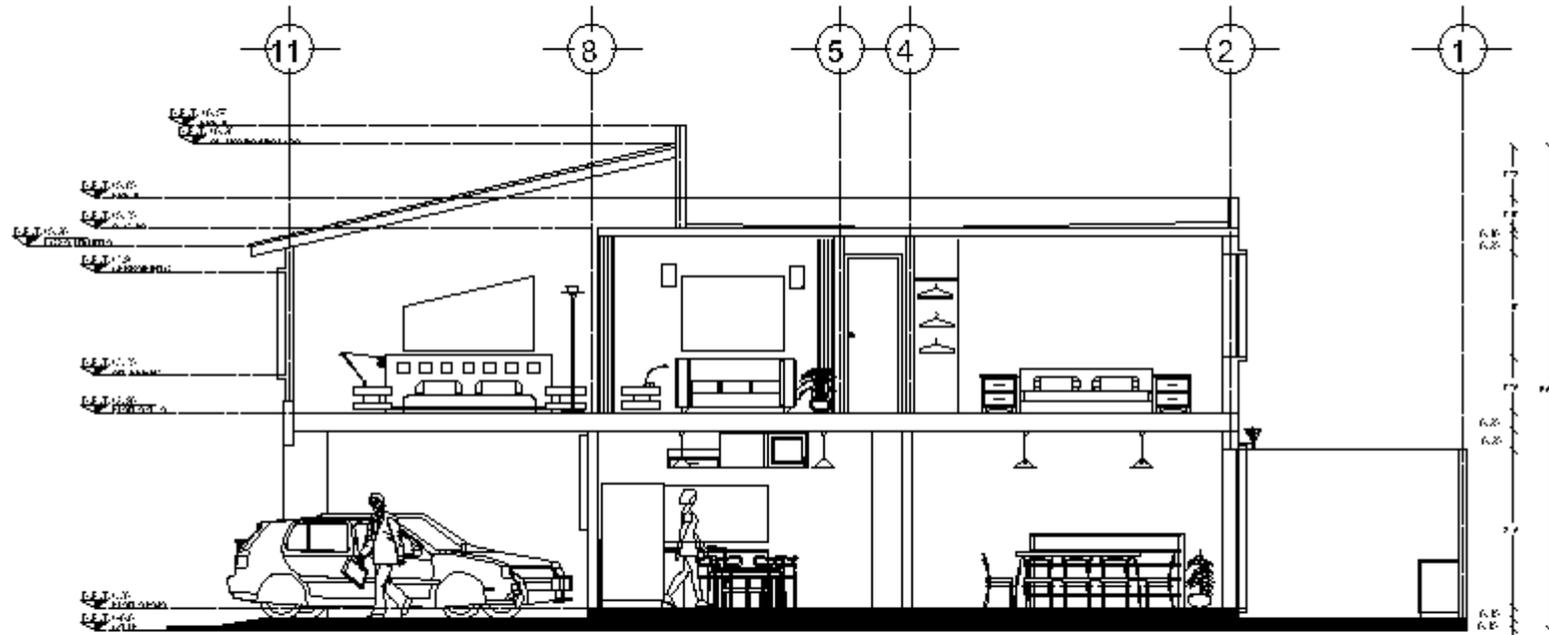


CORTE LONGITUDINAL C
1/40

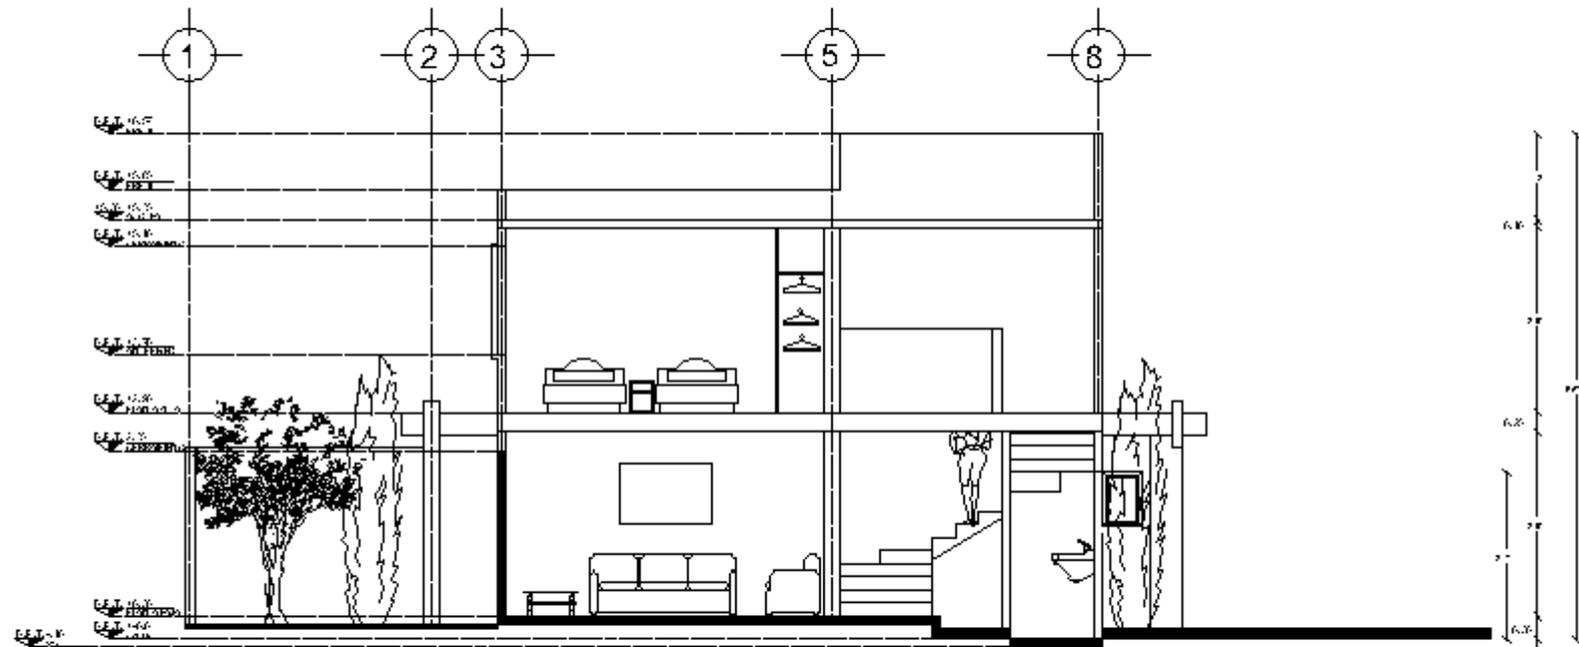


CORTE LONGITUDINAL B
L.541 1/12














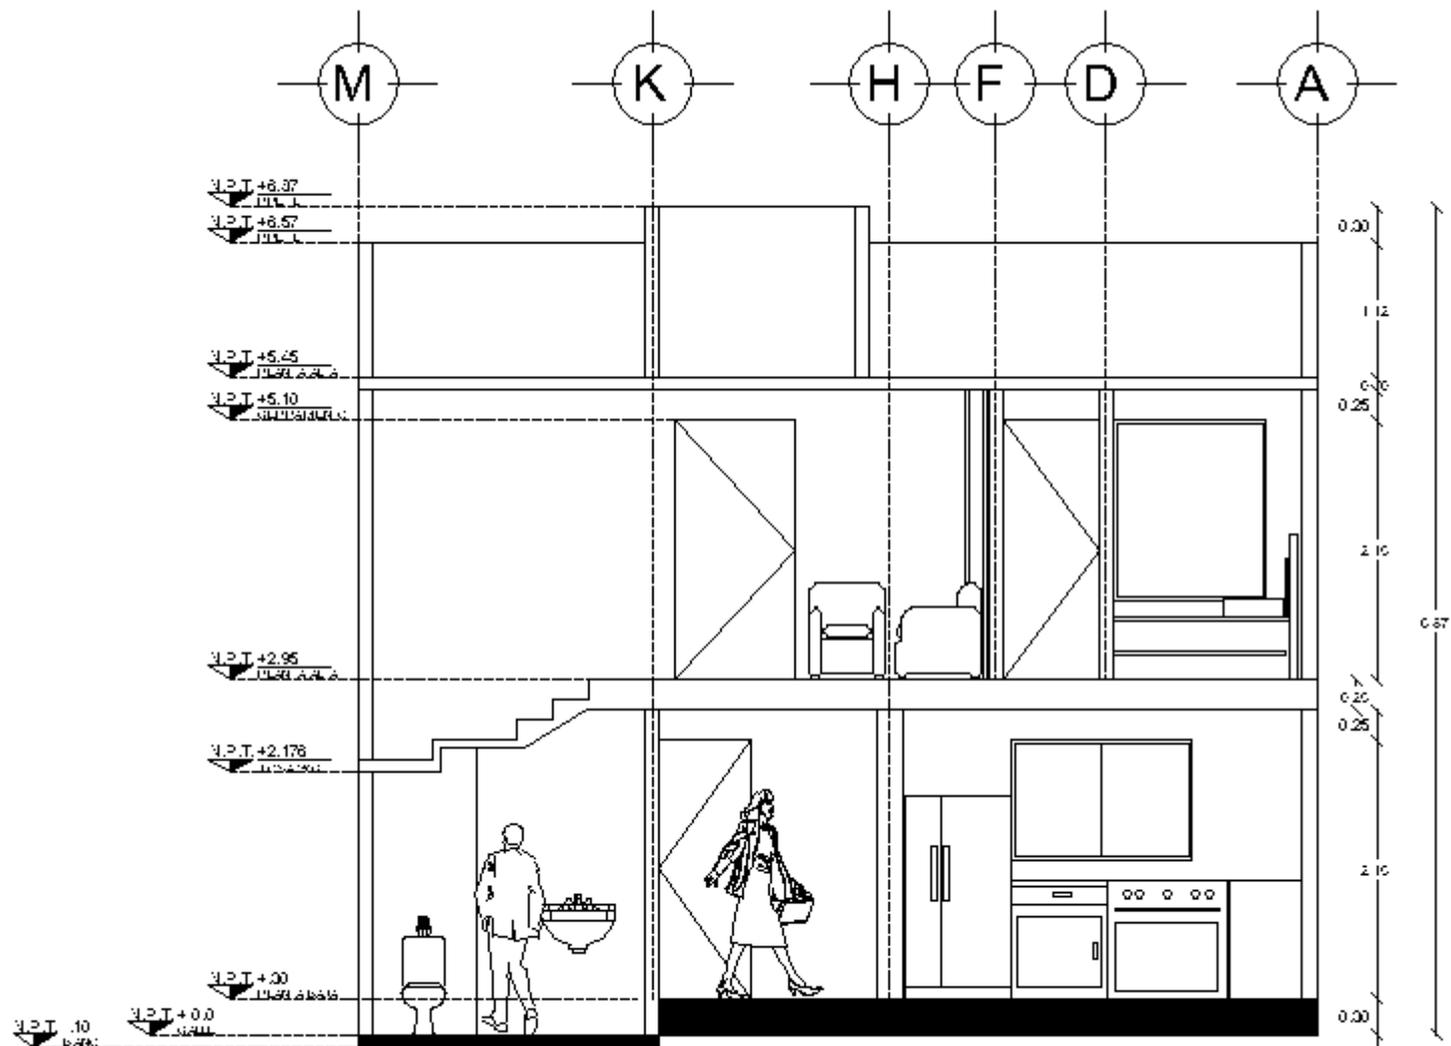


CORTE TRANSVERSAL A
ESC: 1:100

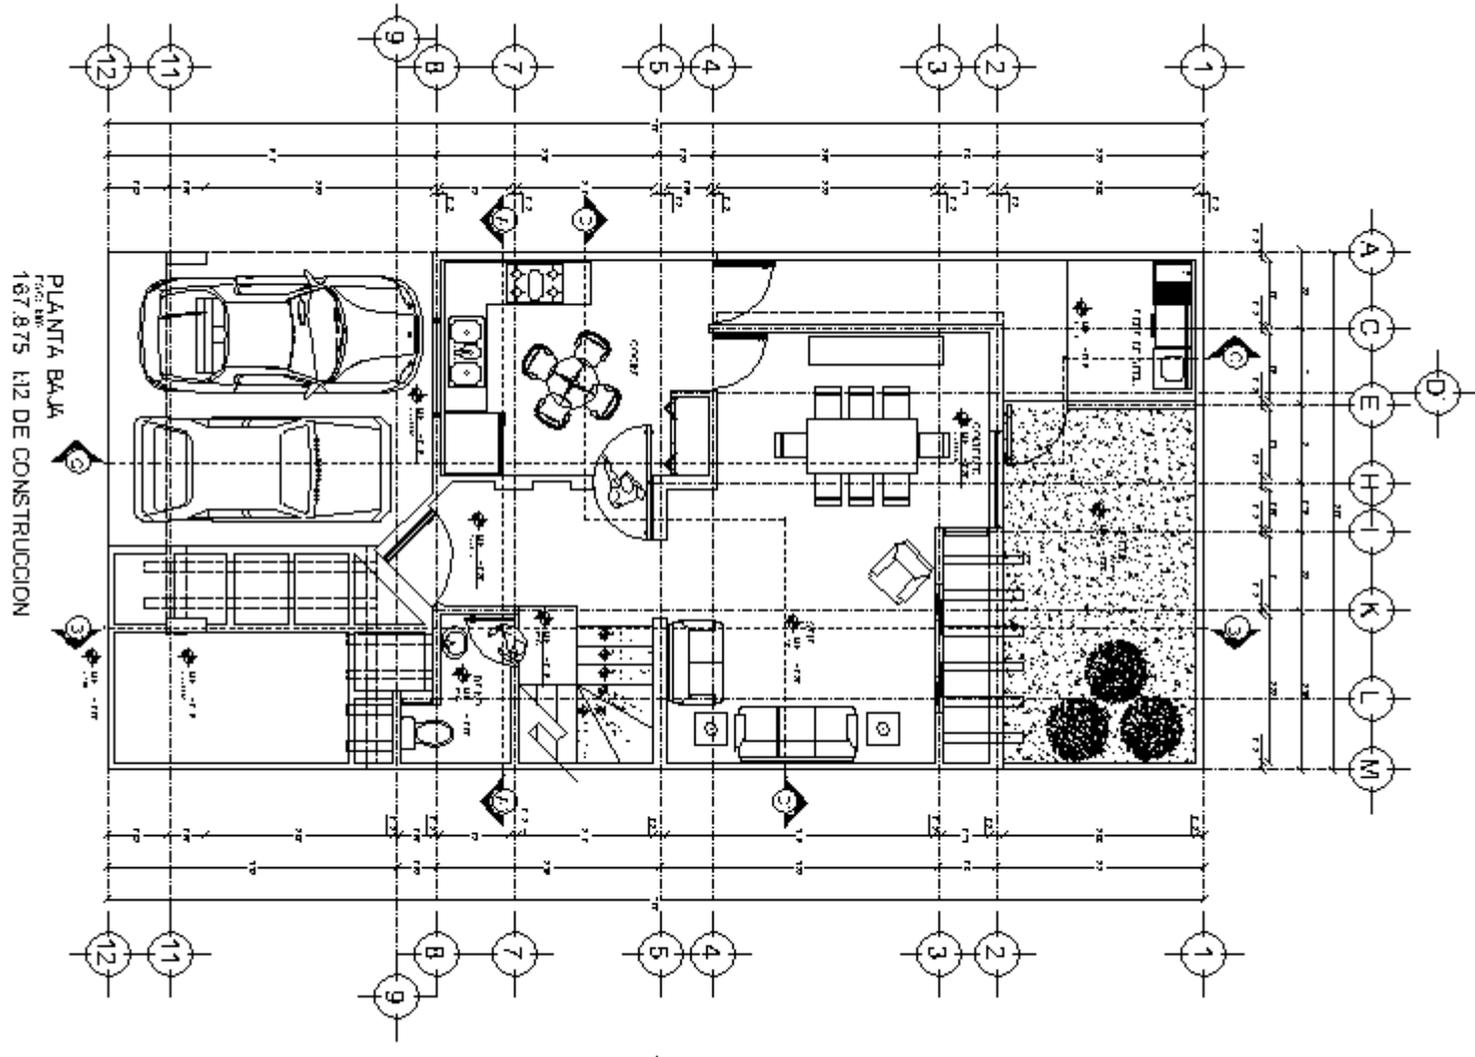


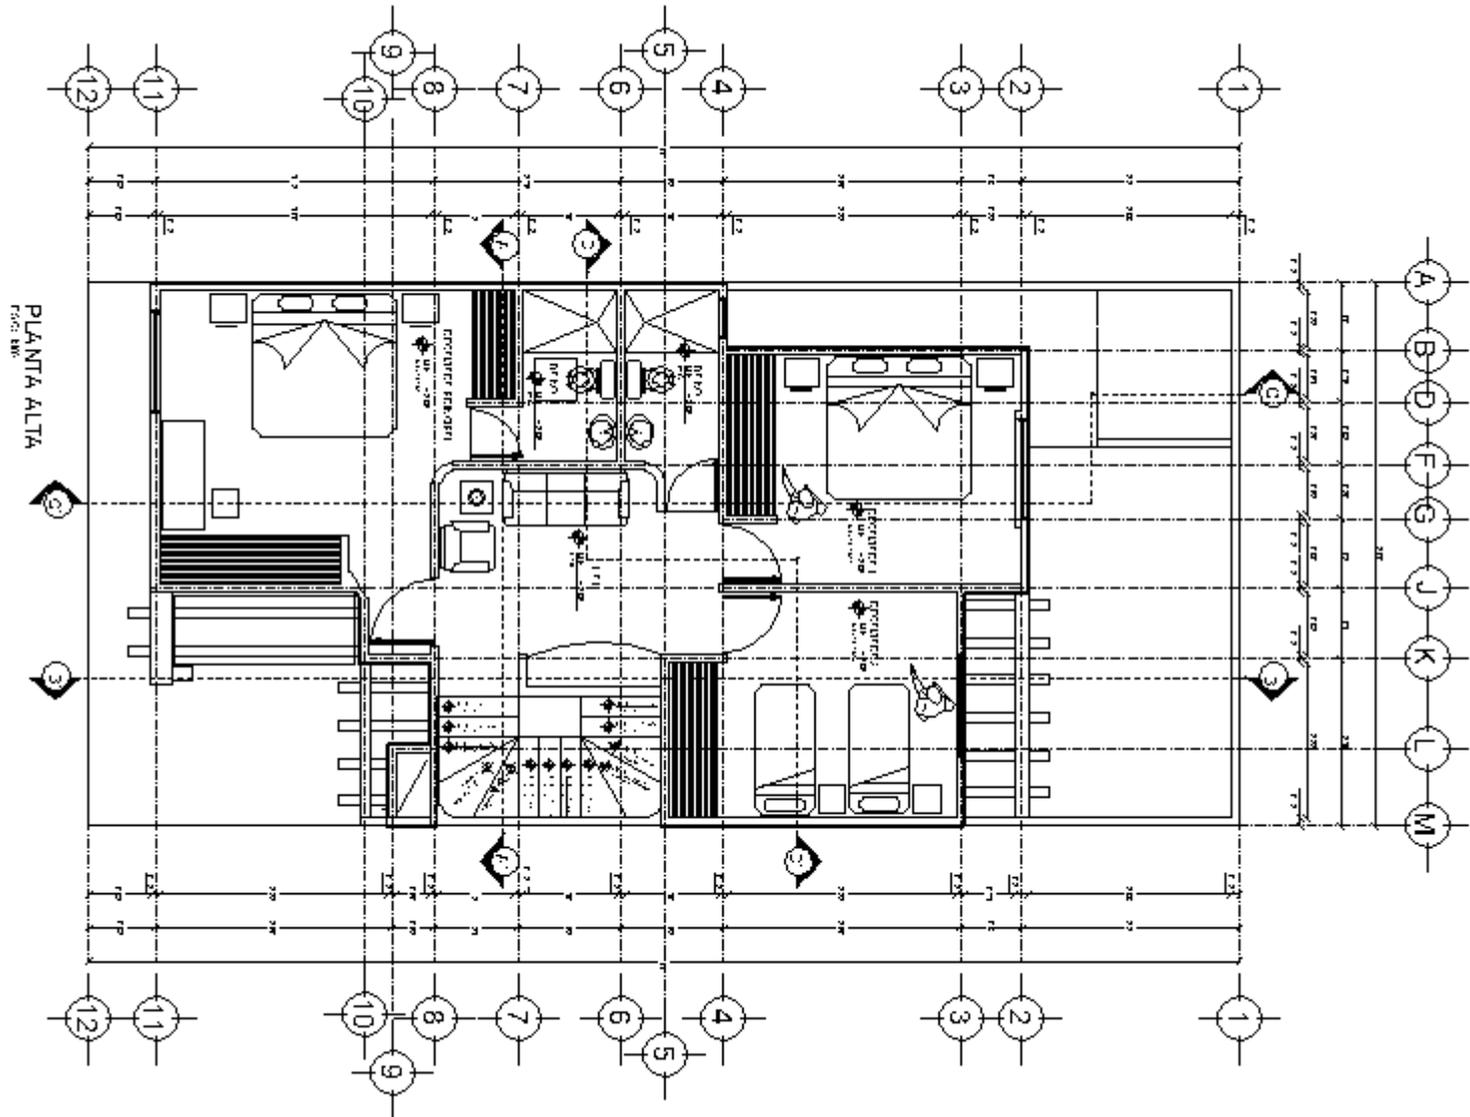


Cientos de Ideas Para el Diseño de Tu Proyecto. Fácil!

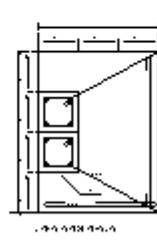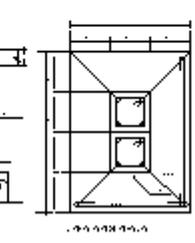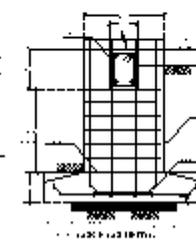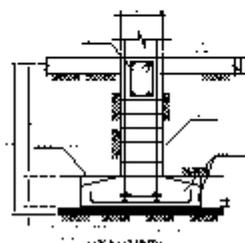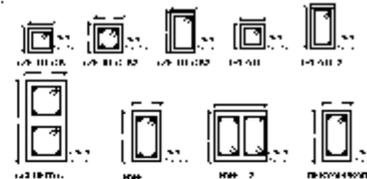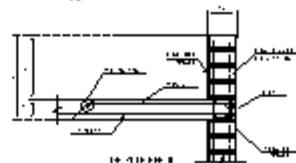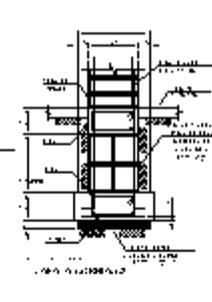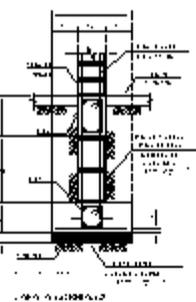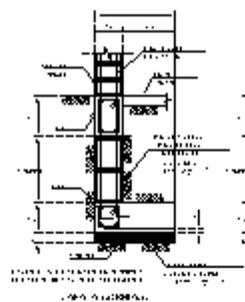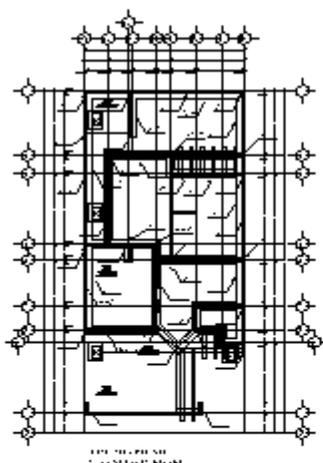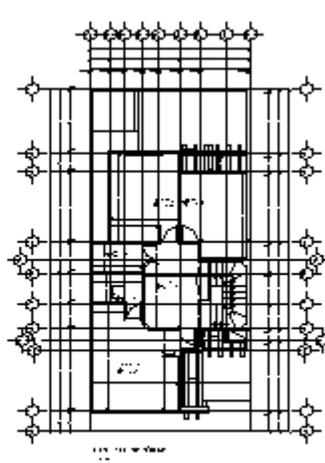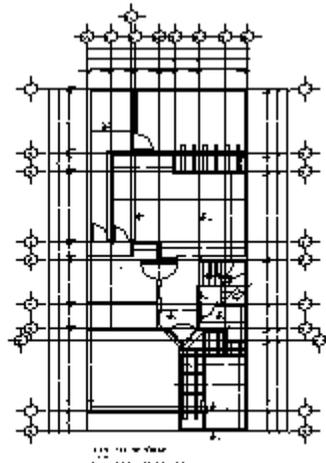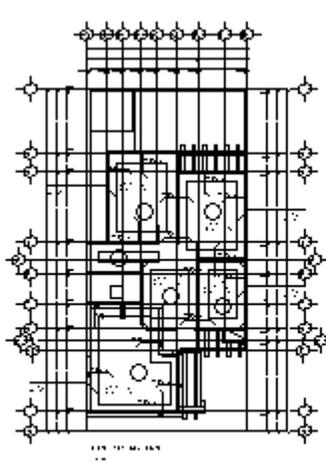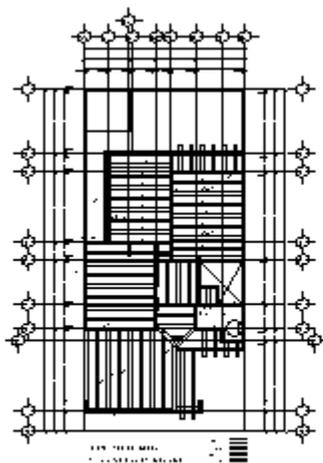

NOTA: Este documento es una guía de ideas para el diseño de tu proyecto. No se garantiza la exactitud de la información contenida en este documento. Se recomienda consultar con un profesional para obtener más detalles y especificaciones.

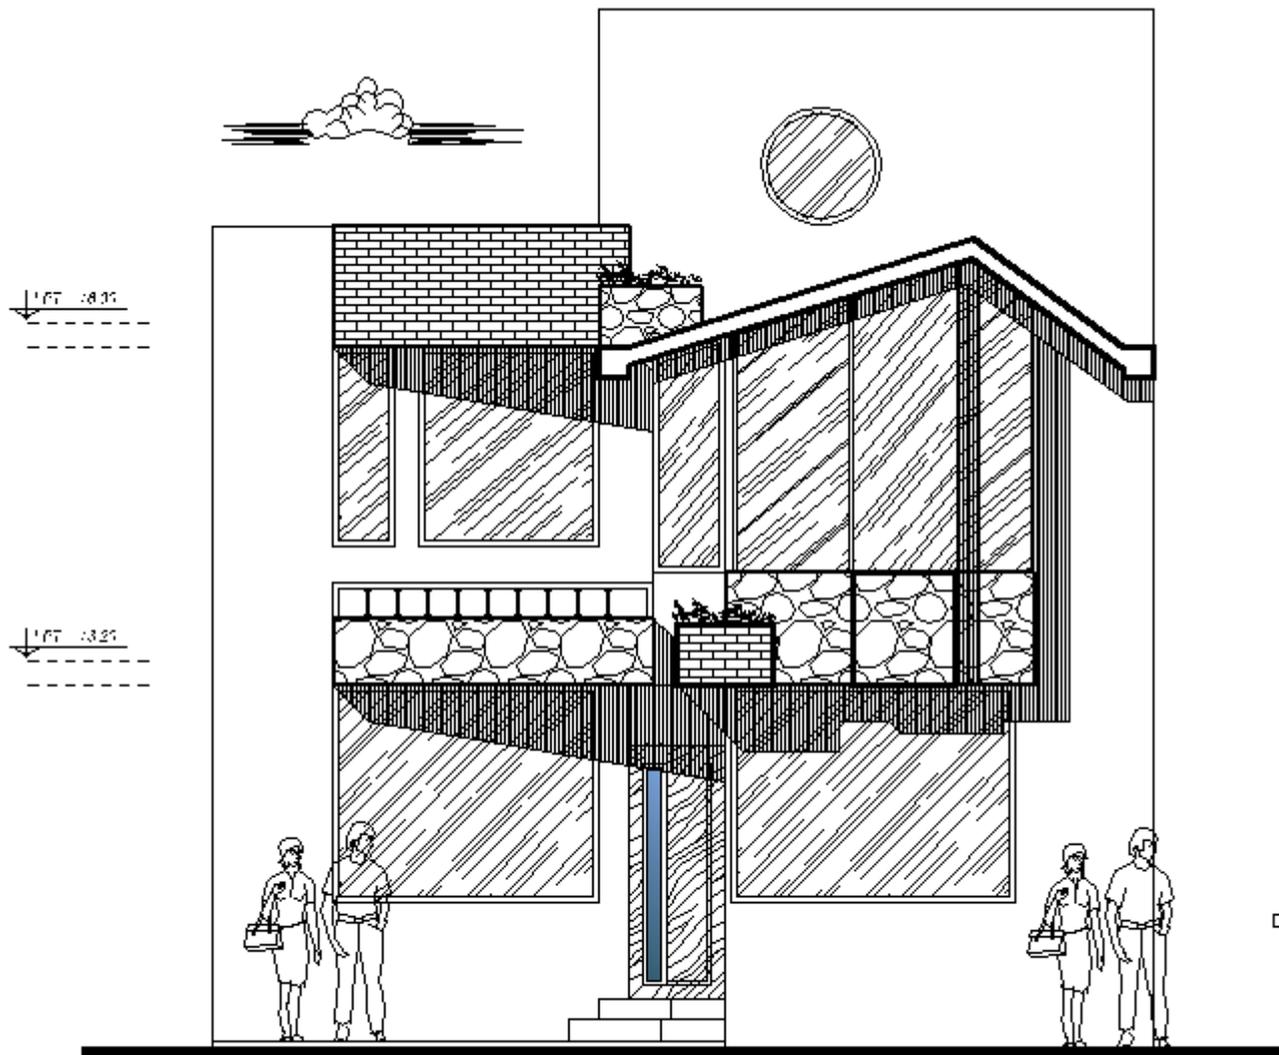


ELEVACION PRINCIPAL

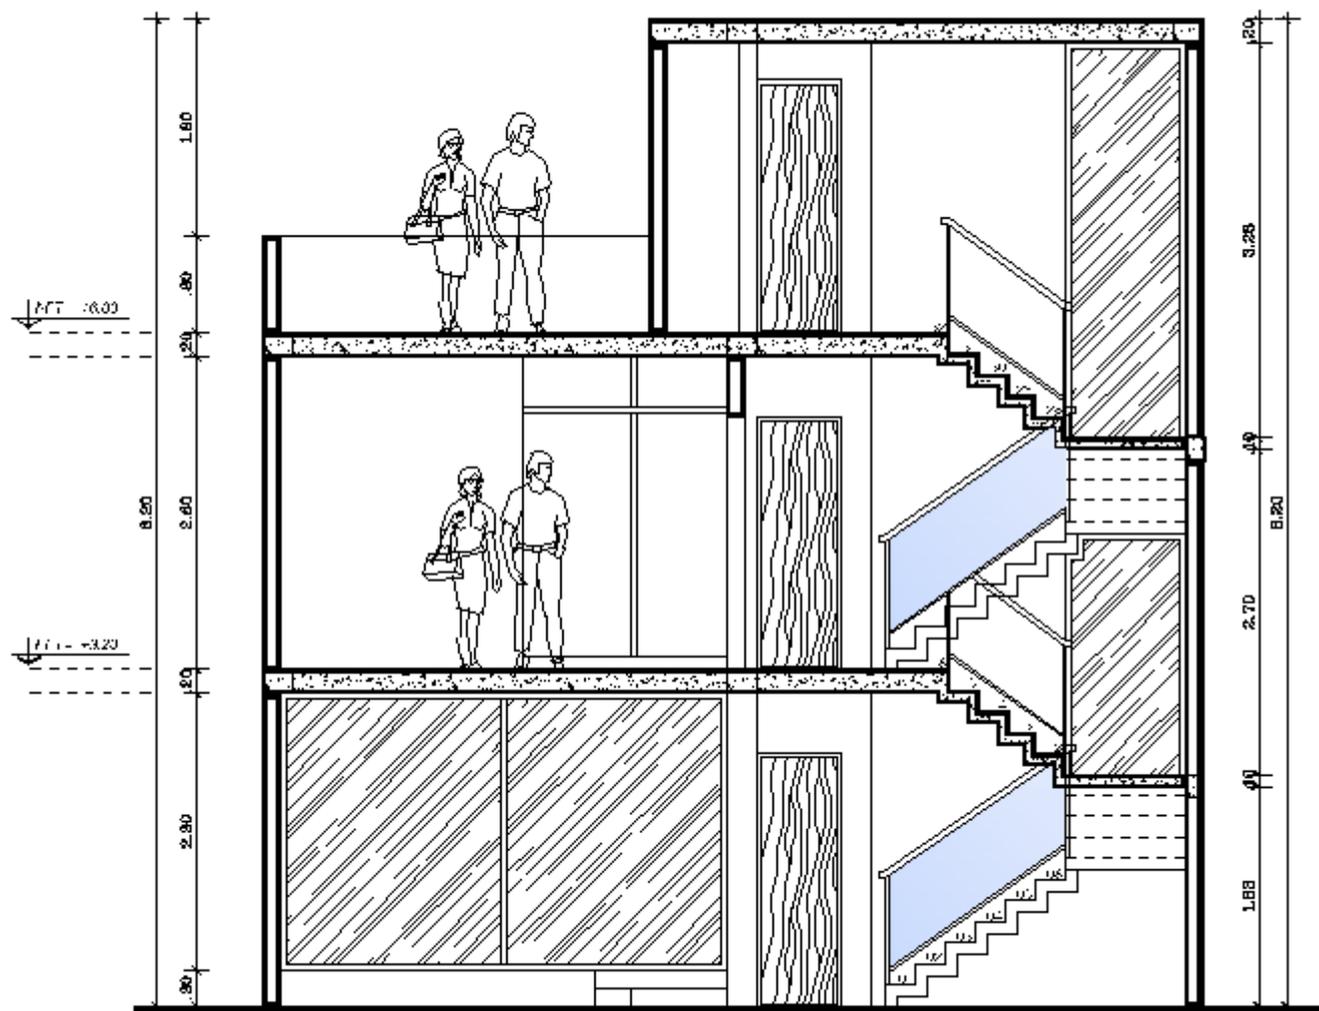


CORTE A-A

ESCALA 1:50

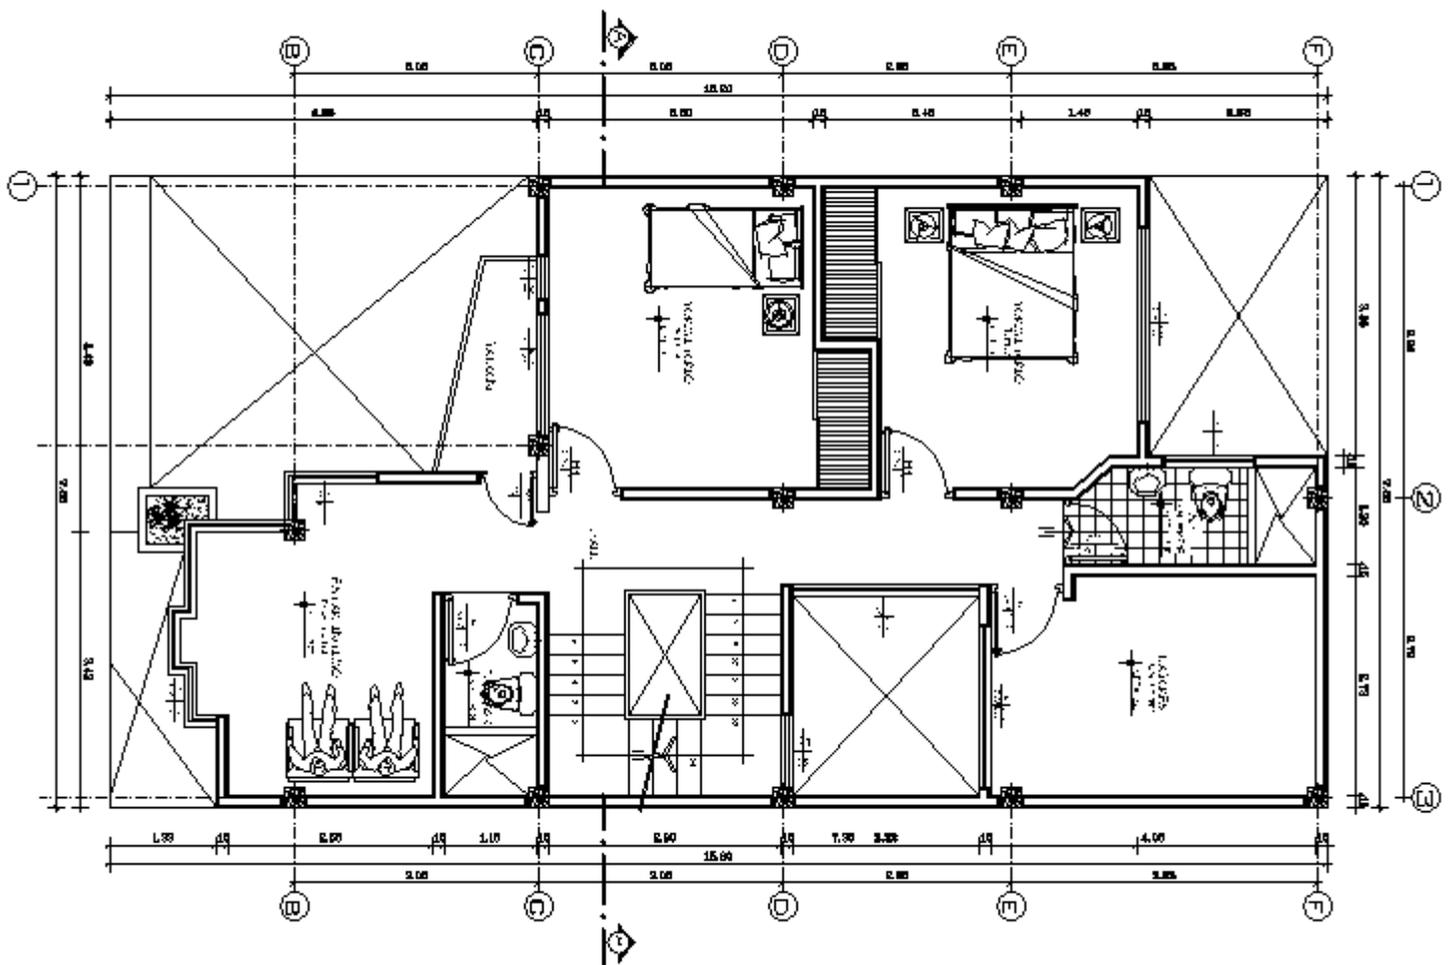

SEGUNDA PLANTA

4.00 x 11.00

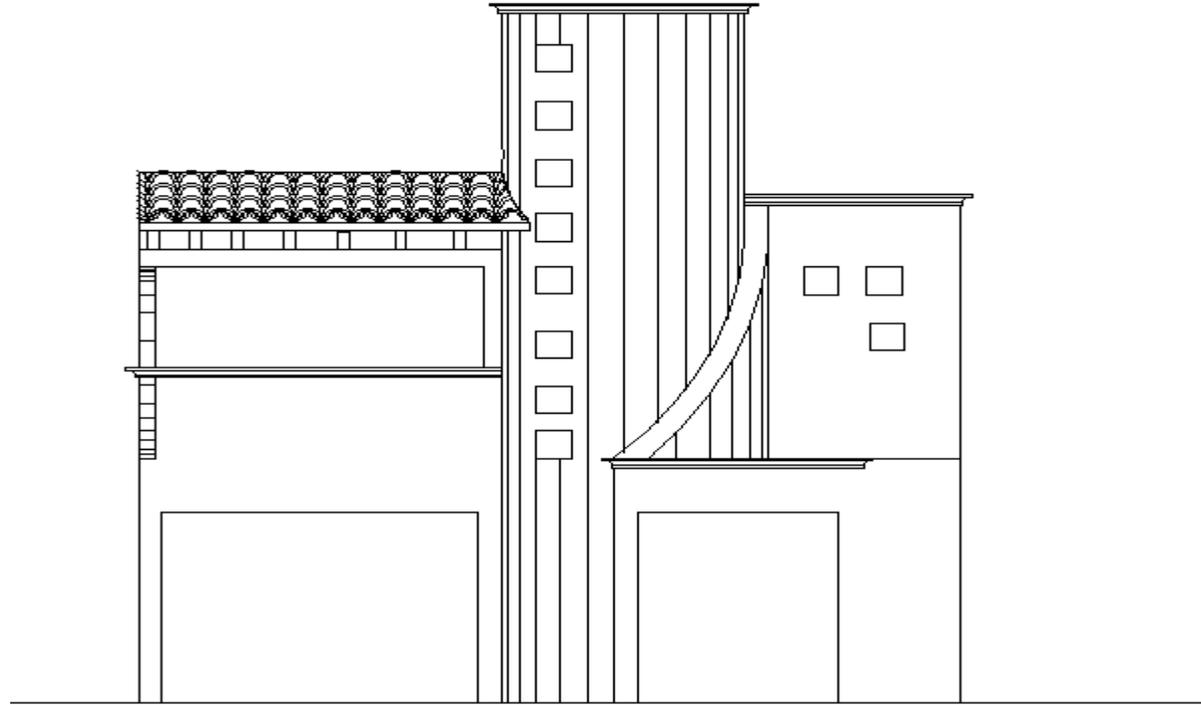


FACHADA DE CASA


Cientos de Ideas Para el Diseño de Tu Proyecto. Fácil!






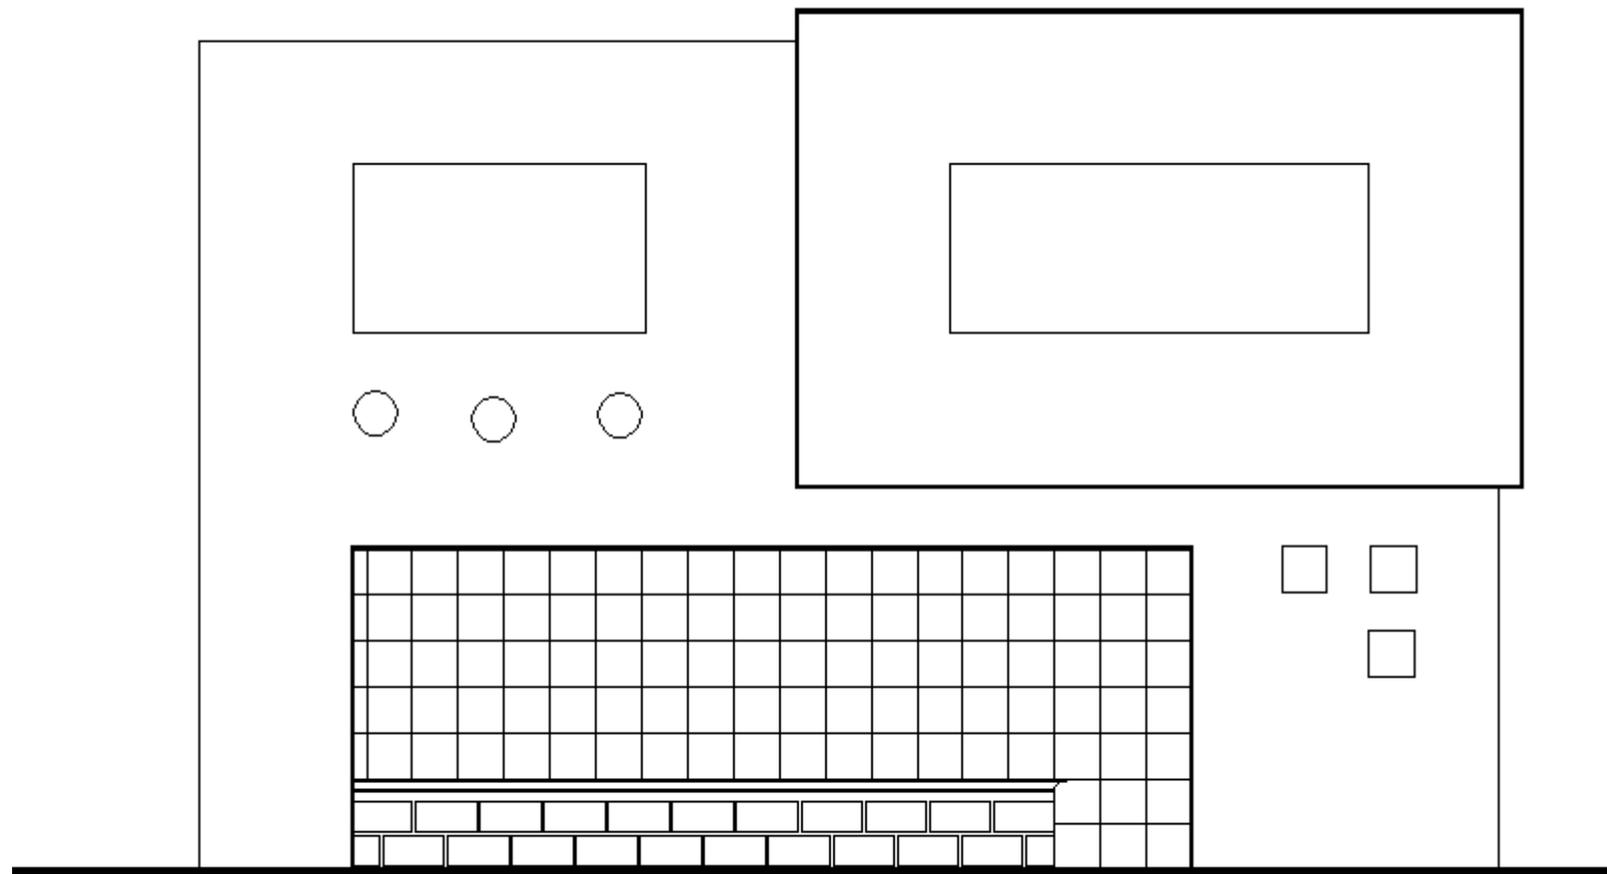

CALLE POTRERO

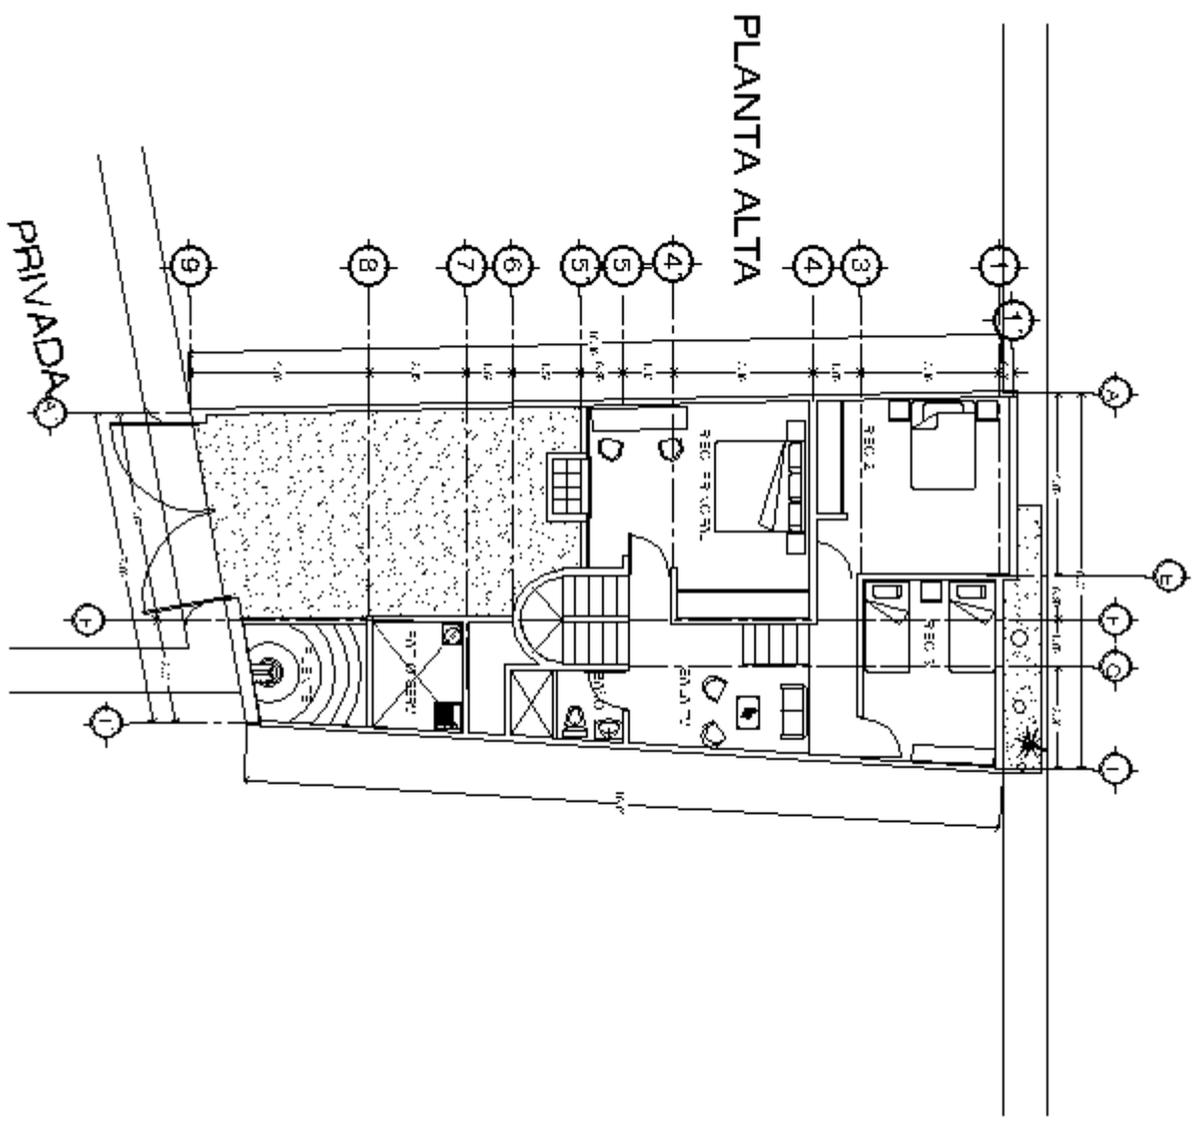



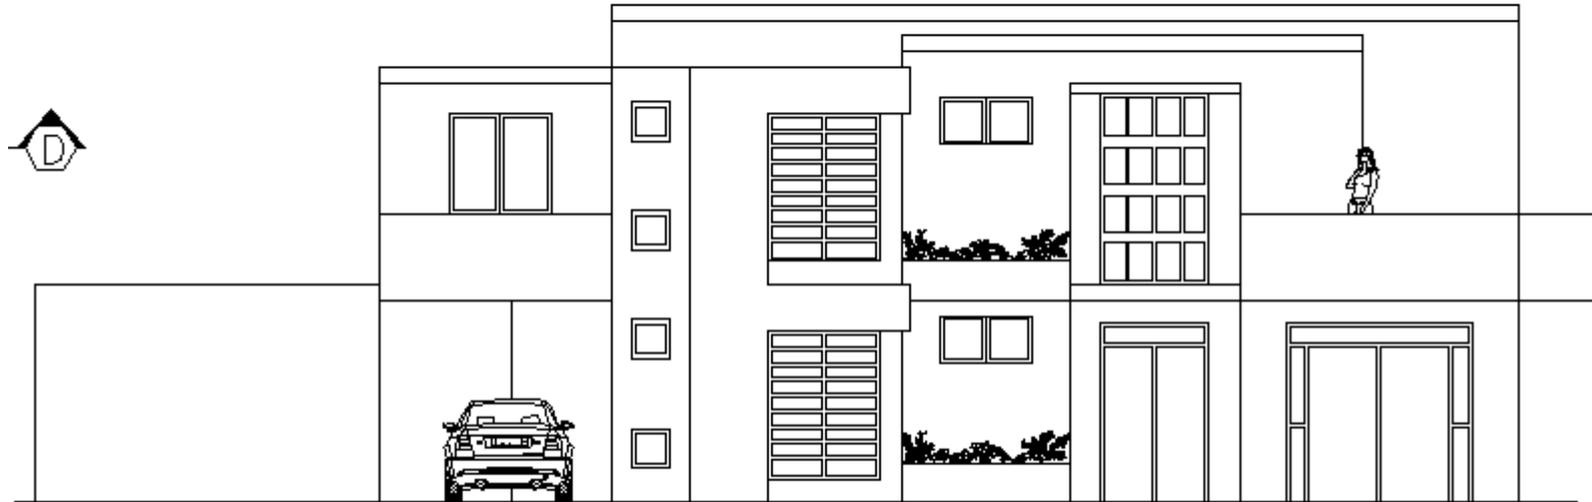


FACHADA PRINCIPAL

ESC. 1:75

VIVIENDA UNIFAMILIAR




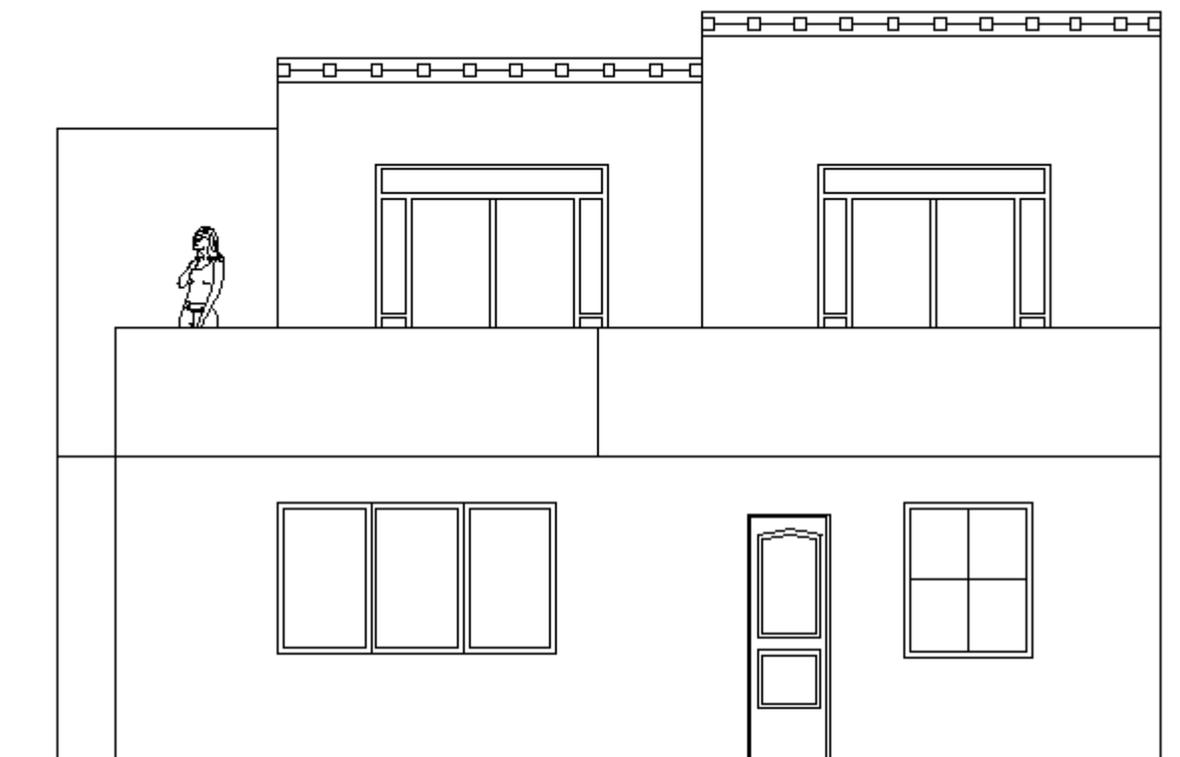



FACHADA LATERAL


ESC. 1/75

VIVIENDA UNIFAMILIAR

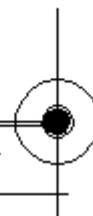

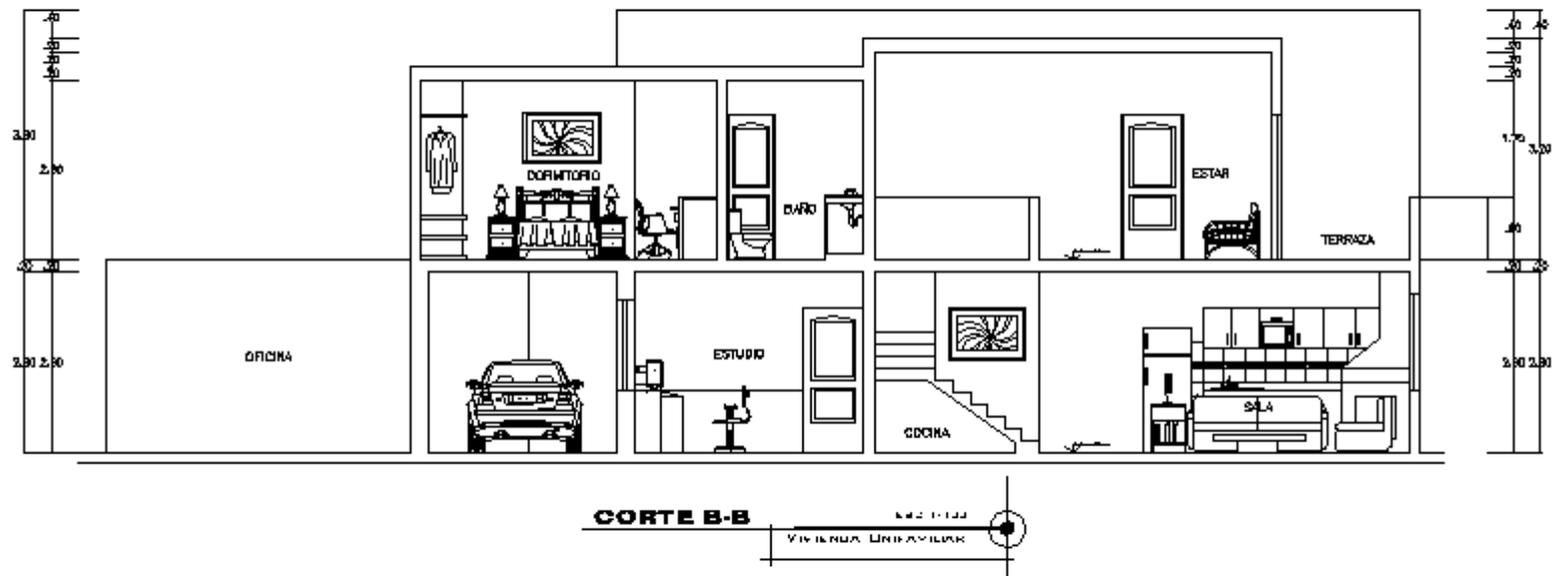

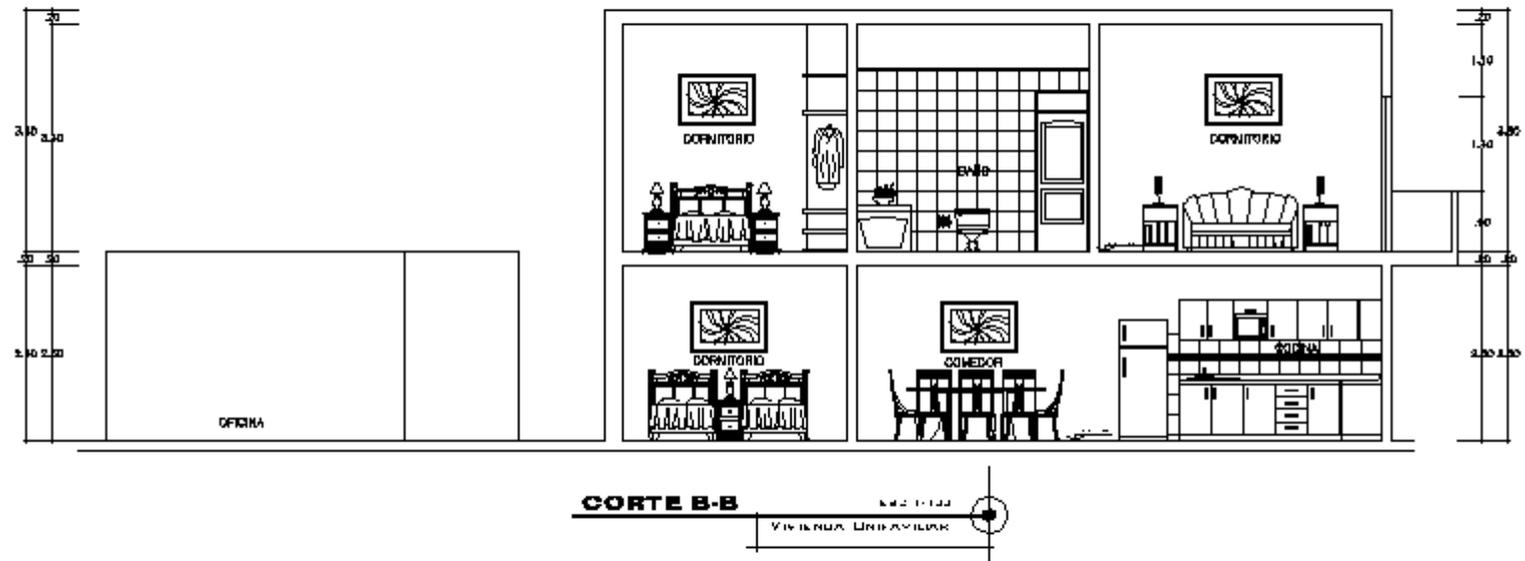

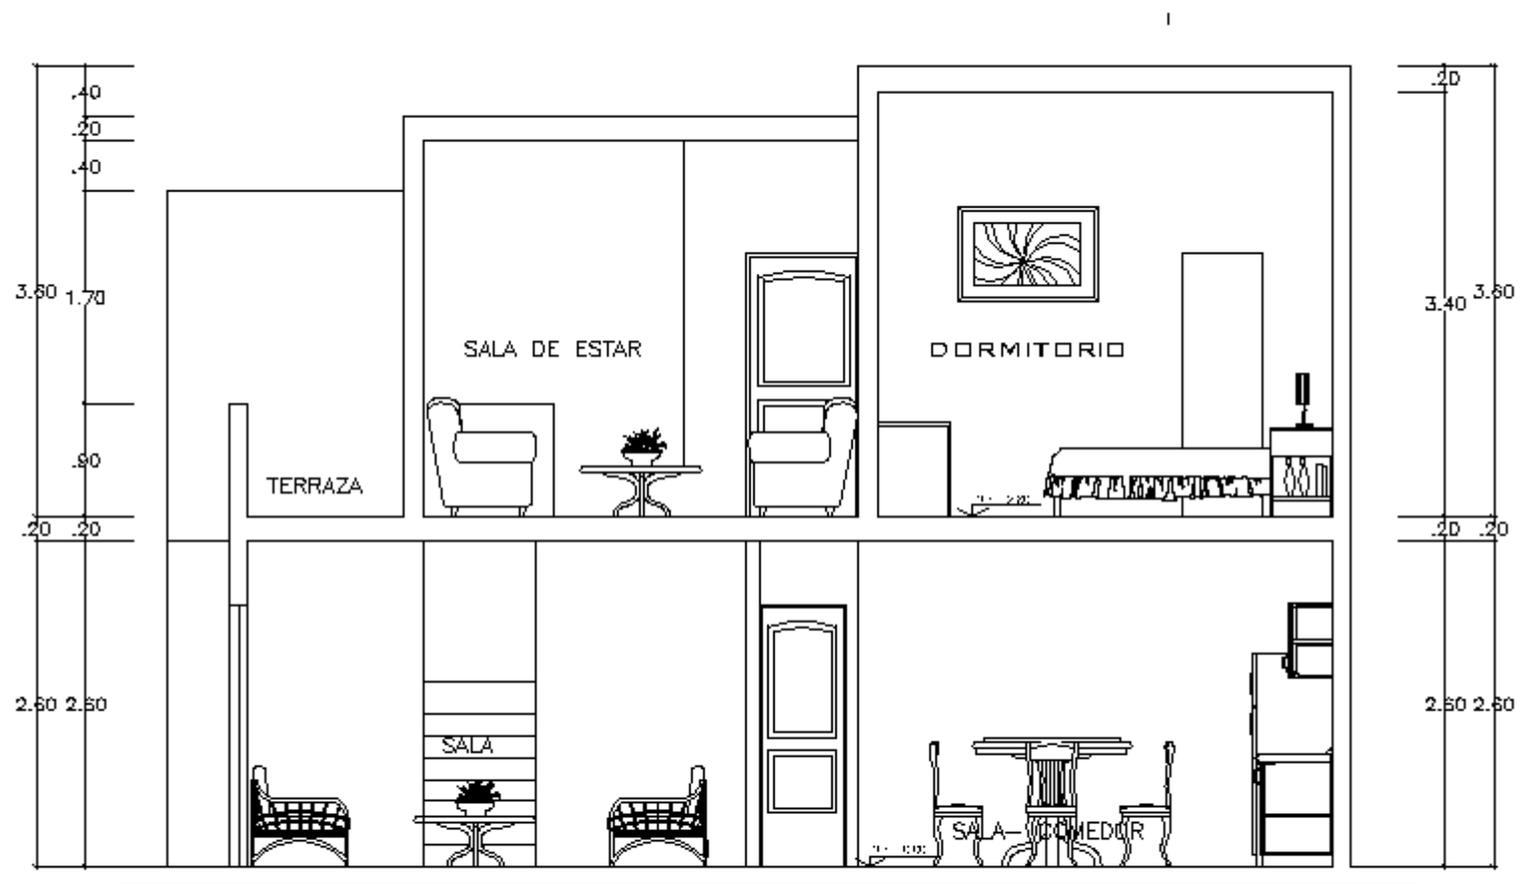


CORTE C-C

ESC.1 100

VIVIENDA UNIFAMILIAR



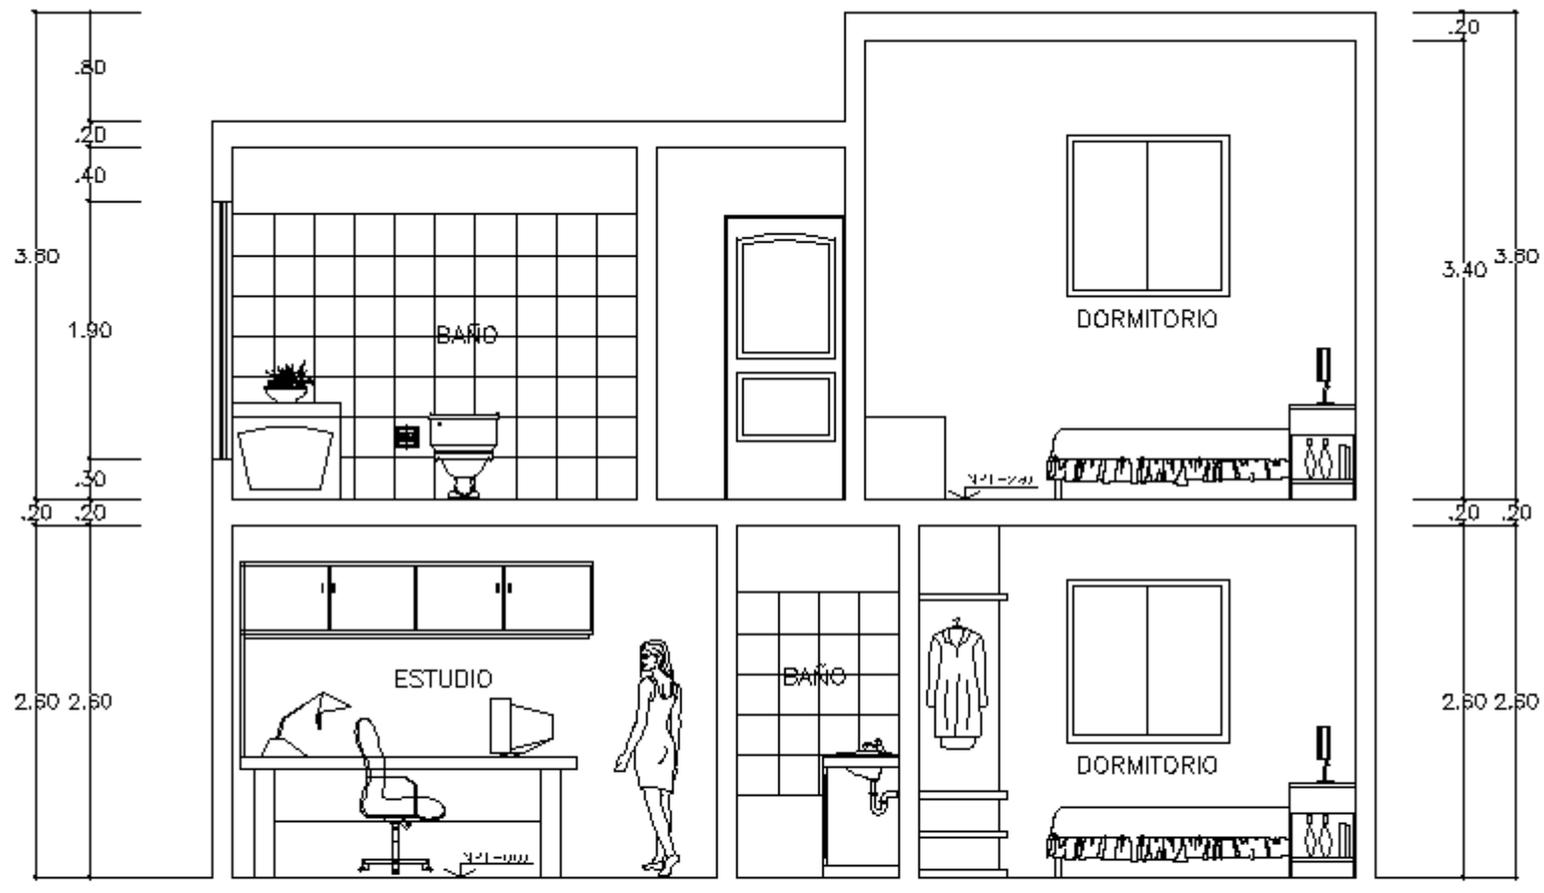

CORTE D-D

ESC. 1:100

VIVIENDA UNIFAMILIAR



1.35	1.35	1.35
1.35	1.35	1.35
1.35	1.35	1.35

SEGUNDA PLANTA

VIVIENDA UNIFAMILIAR

